

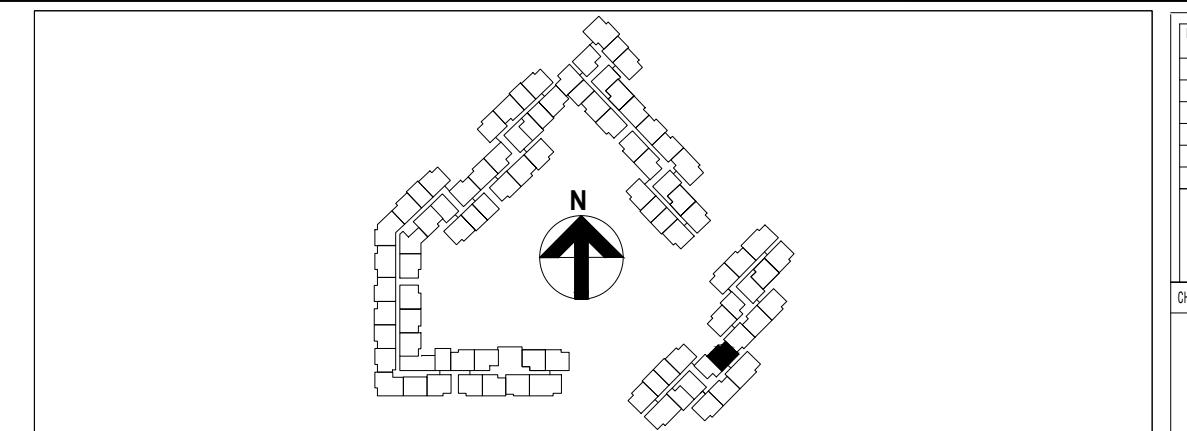


MẶT BẰNG KÉO DÂY CHIỀU SÁNG CĂN HỘ B2.(03:21).08

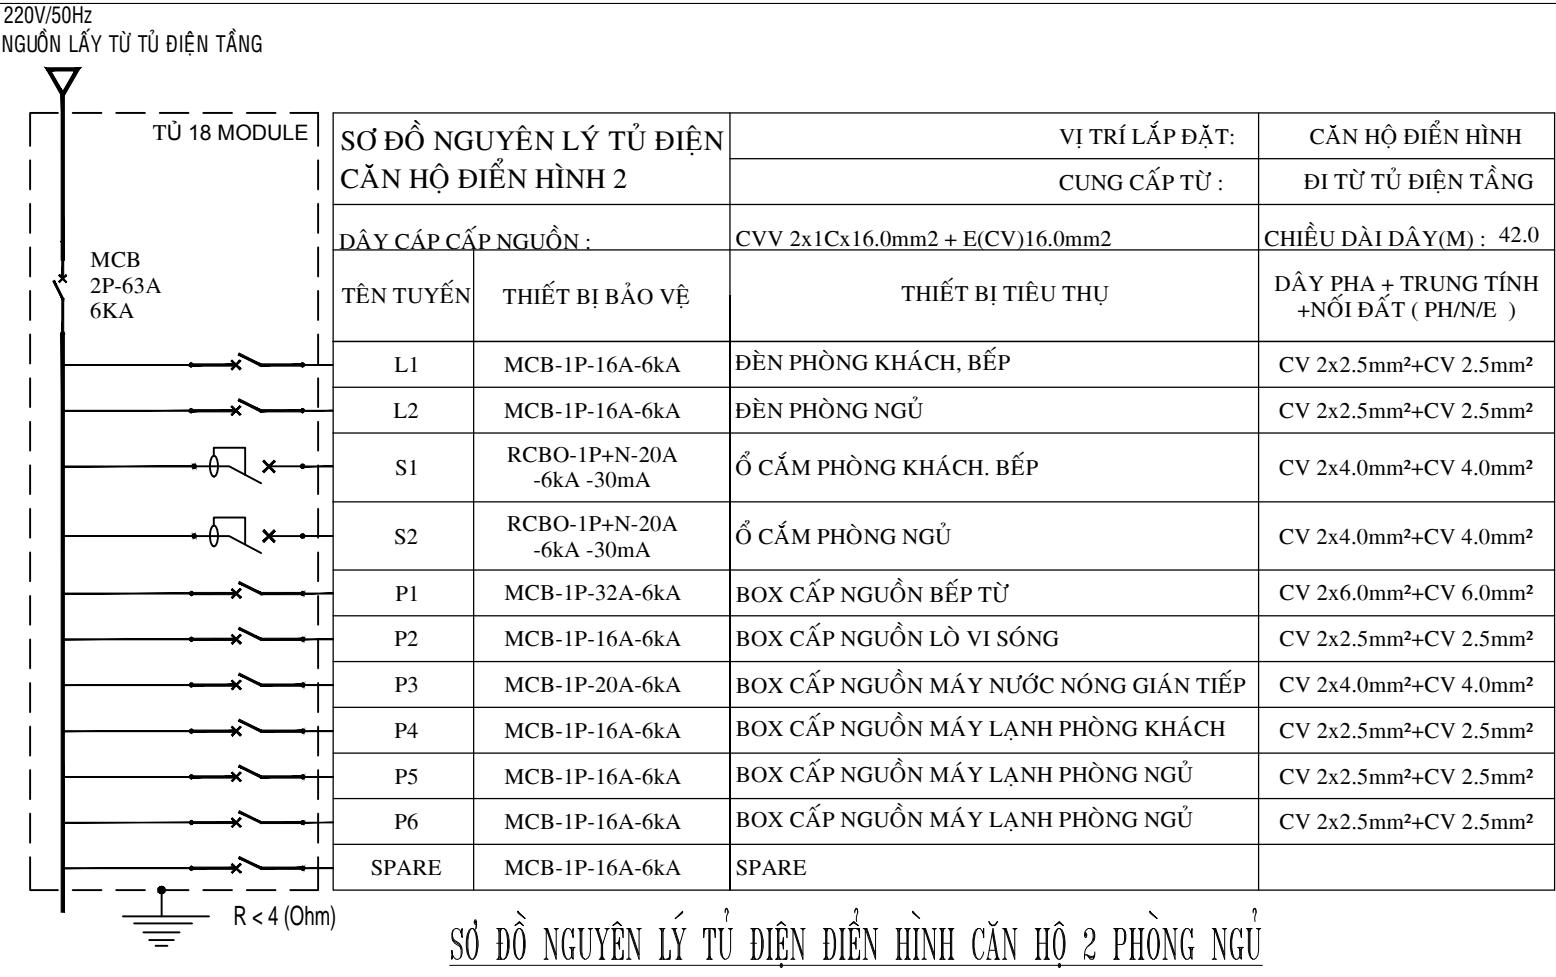

STT	KÍ HIỆU	MÔ TẢ	HÃNG SẢN XUẤT/ XUẤT XỨ	MÃ THIẾT BỊ	SỐ LƯỢNG
01	■	TỦ ĐIỆN CĂN HỘ (LOẠI ÂM TƯỜNG) TOP=FFL+1600	LS/TRUNG QUỐC	LSLB1-20A+N	01
02	☒	CÔNG TẮC 1 CHIỀU ĐƠN 16A,220V,CEN=FFL+ 1350	LS/TRUNG QUỐC	LSV-SB1WIW16 + LSV-PSW	01
03	☒	CÔNG TẮC 1 CHIỀU ĐÔI 16A,220V,CEN=FFL+ 1350	LS/TRUNG QUỐC	LSV-SB1W2W16 + LSV-PSW	06
04	☒	CÔNG TẮC 1 CHIỀU BA 16A,220V,CEN=FFL+ 1350	LS/TRUNG QUỐC	LSV-SB1W3W16 + LSV-PSW	01
05	▢	BOX CHỞ CÁP NGUỒN ĐÈN (BOX CHỞ TRÊN TRẦN)	06
06	☒	ĐÈN ÁP TRẦN VUÔNG BÓNG LED 18W	PARAGON/VIỆT NAM	PSDJ220L18	01
07	☒	ĐÈN ÁP TRẦN BÓNG LED 18W	PARAGON/VIỆT NAM	PSDH218L18	05
08	❖	ĐÈN DOWNLIGHT, GẮN ÂM TRẦN BÓNG LED 1X5W	PARAGON/VIỆT NAM	PRDF90L5	02
09	☒	ĐÈN DOWNLIGHT ÂM TRẦN BÓNG LED 12W	PARAGON/VIỆT NAM	PRDM157L12	02
10	▢	ĐÈN ÁP TRẦN VUÔNG BÓNG LED 12W	PARAGON/VIỆT NAM	PSDJ170L12	01
11	☒	ĐÈN LED BẾP CEN=FFL+2000	01
12	☒	QUẠT HÚT MÙI PHÒNG VỆ SINH CĂN HỘ	BROAN/TRUNG QUỐC	FA-A013	00
13	▢	CHUÔNG ĐIỆN CEN=FFL+2350	PANASONIC/THÁI LAN	EBC888	01
14	▢	NÚT NHẤN CHUÔNG CEN=FFL+1350	LS/TRUNG QUỐC	LSV-DBUW	01

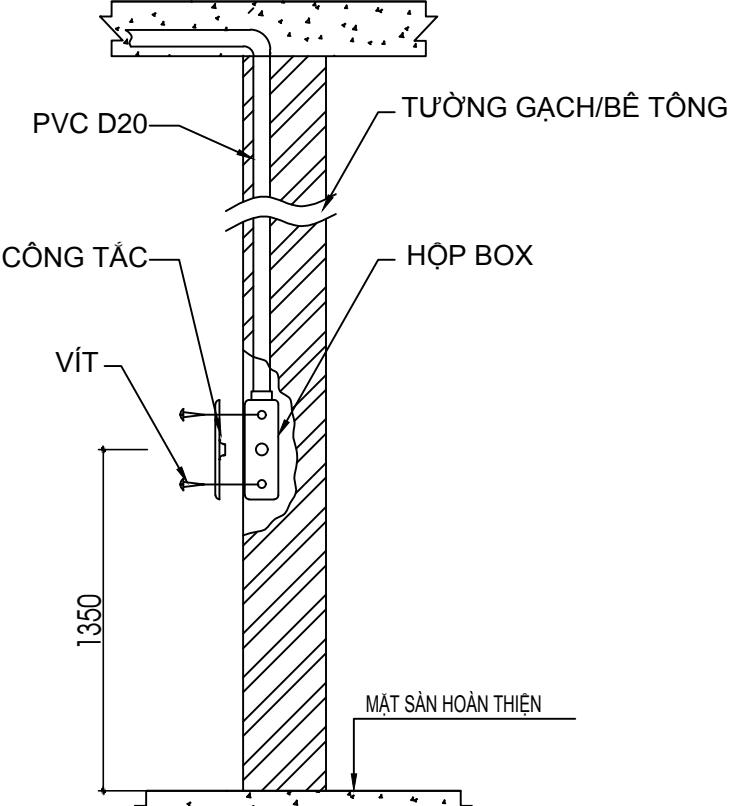

CHI TIẾT LẮP ĐẶT ĐÈN ÂM CÔNG TẮC

KÝ HIỆU/ SYMBOL	SỬA ĐỔI/REVISIONS	NGÀY/ DATE
LOẠI HỘ SỐ	BẢN VẼ THI CÔNG BIỆT PHẨM THI CÔNG BẢN VẼ HOÀN CÔNG KHÁC	<input type="checkbox"/> <input checked="" type="checkbox"/> <input type="checkbox"/>
CHỦ ĐẦU TƯ / CLIENT :		

CÔNG TY TNHH ĐẦU TƯ
KINH DOANH BẤT ĐỘNG SẢN
SAPHIRE

Phòng 1&2 Lầu 11 Saigon Centre, 67 Lê Lợi, P.Bến Nghé, Quận 1, TP. HCM
Tel : (08) 38.208.892 - Fax : (08) 38.208.892

TƯ VẤN THIẾT KẾ / CONSULTANT :
CÔNG TY CỔ PHẦN TƯ VẤN
KIẾN TRÚC & XÂY DỰNG TP.HCM
(ACCCO)
HCM ARCHITECTURE & CONSTRUCTION CONSULTANTS JSC.
Số 98 Trần Quang Khải, P. Tân Định, Q. 1- TP.HCM
Tel : (08) 38.484.140 - Fax : (08) 38.484.148
Website : www.acco.com.vn
Email : acco@hcm.vnn.vn

TƯ VẤN GIÁM SÁT /SUPERVISION CONSULTANTS :
CÔNG TY CỔ PHẦN KIỂM ĐỊNH
XÂY DỰNG SÀI GÒN 2
SCQC2

Số 25 Phạm Ngọc Thạch, Phường 6, Quận 3, TP. HCM

TỔNG THẦU THI CÔNG /MAIN CONTRACTOR :
CÔNG TY CỔ PHẦN XÂY DỰNG
AN PHONG



55-57 Vũ Trọng Phụng, Khu C, Khu đô thị mới An Phú An Khánh
Phường An Phú, Quận 2, TP. HCM
Tel : (08) 62818866 Fax : (08) 62818867
Email: pda@AnPhong.vn Website: www.AnPhong.vn

VỐ THÀNH NGHĨA
NHÀ THẦU CƠ ĐIỆN / M&E CONTRACTOR :
CÔNG TY CỔ PHẦN XÂY DỰNG
AN PHONG



55-57 Vũ Trọng Phụng, Khu C, Khu đô thị mới An Phú An Khánh
Phường An Phú, Quận 2, TP. HCM
Tel : (08) 62818866 Fax : (08) 62818867
Email: pda@AnPhong.vn Website: www.AnPhong.vn

DIỄN
KIỂM TRA
NGƯỜI TRIỂN KHAI
DỰ ÁN / PROJECT :
KHU NHÀ Ở CAO TẦNG
CÔNG TY SAPHIRE
Phường Phú Hữu, Quận 9, TP. HCM

HANG MỤC
ITEM : THI CÔNG CƠ - ĐIỆN
TÊN BẢN VẼ / DRAWING NAME : MẶT BẰNG KÉO DÂY CHIỀU SÁNG
CĂN HỘ B2.(03:21).08

MÃ SỐ BẢN VẼ:
DRAWING NUMBERS BB-E-CH.B2.08-01
TỈ LỆ : 1:75 PHÒNG BẢN : REV 00 VERSION
NGÀY / DATE : 06/08/2020