

KÝ HIỆU/ SYMBOL	SỬA ĐỔI/REVISIONS	NGÀY/ DATE
LOẠI HÌNH SƠ	BẢN VẼ THI CÔNG BIỂN PHÁP THI CÔNG BẢN VẼ HOÀN CÔNG KHÁC	

CHỦ ĐẦU TƯ / CLIENT :

CÔNG TY TNHH ĐẦU TƯ  
KINH DOANH BẤT ĐỘNG SẢN  
SAPHIRE

Phòng 1&2 Lầu 11 Saigon Centre, 67 Lê Lợi, P.Bến Nghé, Quận 1, TP.HCM  
Tel : (08) 38.208.892 - Fax : (08) 38.208.892

TƯ VẤN THIẾT KẾ / CONSULTANT :

CÔNG TY CỔ PHẦN TƯ VẤN  
KIẾN TRÚC & XÂY DỰNG TP.HCM  
( ACCCO )

HOMC ARCHITECTURE & CONSTRUCTION CONSULTANTS JSC.  
 Số 98 Trần Quang Khải, P. Tân Định, Q.1-TP.HCM  
 Tel : (08) 38.484.140 - Fax : (08) 38.484.148  
 Website : www.accco.com.vn  
 Email : accco@hcm.vnn.vn

TƯ VẤN GIÁM SÁT /SUPERVISION CONSULTANTS :

CÔNG TY CỔ PHẦN KIỂM ĐỊNH  
XÂY DỰNG SÀI GÒN 2

SCQC2

Số 25 Phạm Ngọc Thạch, Phường 6, Quận 3, TP. HCM

TỔNG THẦU THI CÔNG /MAIN CONTRACTOR :

CÔNG TY CỔ PHẦN XÂY DỰNG  
AN PHONG

AP  
An Phong Construction JSC.

55-57 Vũ Tông Phan, Khu C, Khu đô thị mới An Phú An Khánh  
Phường An Phú, Quận 2, TP. HCM  
Tel : (08) 62818866 Fax : (08) 62818867  
Email: pdn@AnPhong.vn Website: www.AnPhong.vn

NHÀ THẦU CƠ ĐIỆN /M&E CONTRACTOR :

CÔNG TY CỔ PHẦN XÂY DỰNG  
AN PHONG

AP  
An Phong Construction JSC.

55-57 Vũ Tông Phan, Khu C, Khu đô thị mới An Phú An Khánh  
Phường An Phú, Quận 2, TP. HCM  
Tel : (08) 62818866 Fax : (08) 62818867  
Email: pdn@AnPhong.vn Website: www.AnPhong.vn

ĐUYỆT

KIỂM TRA

TRIỂN KHAI

DỰ ÁN / PROJECT :

KHU NHÀ Ở CAO TẦNG  
CÔNG TY SAPHIRE

Phường Phú Hữu, Quận 9, TP.HCM

HÀNG MỤC / ITEM

THI CÔNG CƠ - ĐIỆN

TÊN BẢN VẼ / DRAWING NAME :

MẶT BẰNG CẤP NƯỚC  
CĂN HỘ B2.(3-21).11


MÃ SỐ BẢN VẼ / DRAWING NUMBERS

BB-PD-CH.B2(3-21).11-01

TỈ LỆ : 1/40



PHIÊN BẢN : REV 00

NGÀY / DATE : 06/08/2020

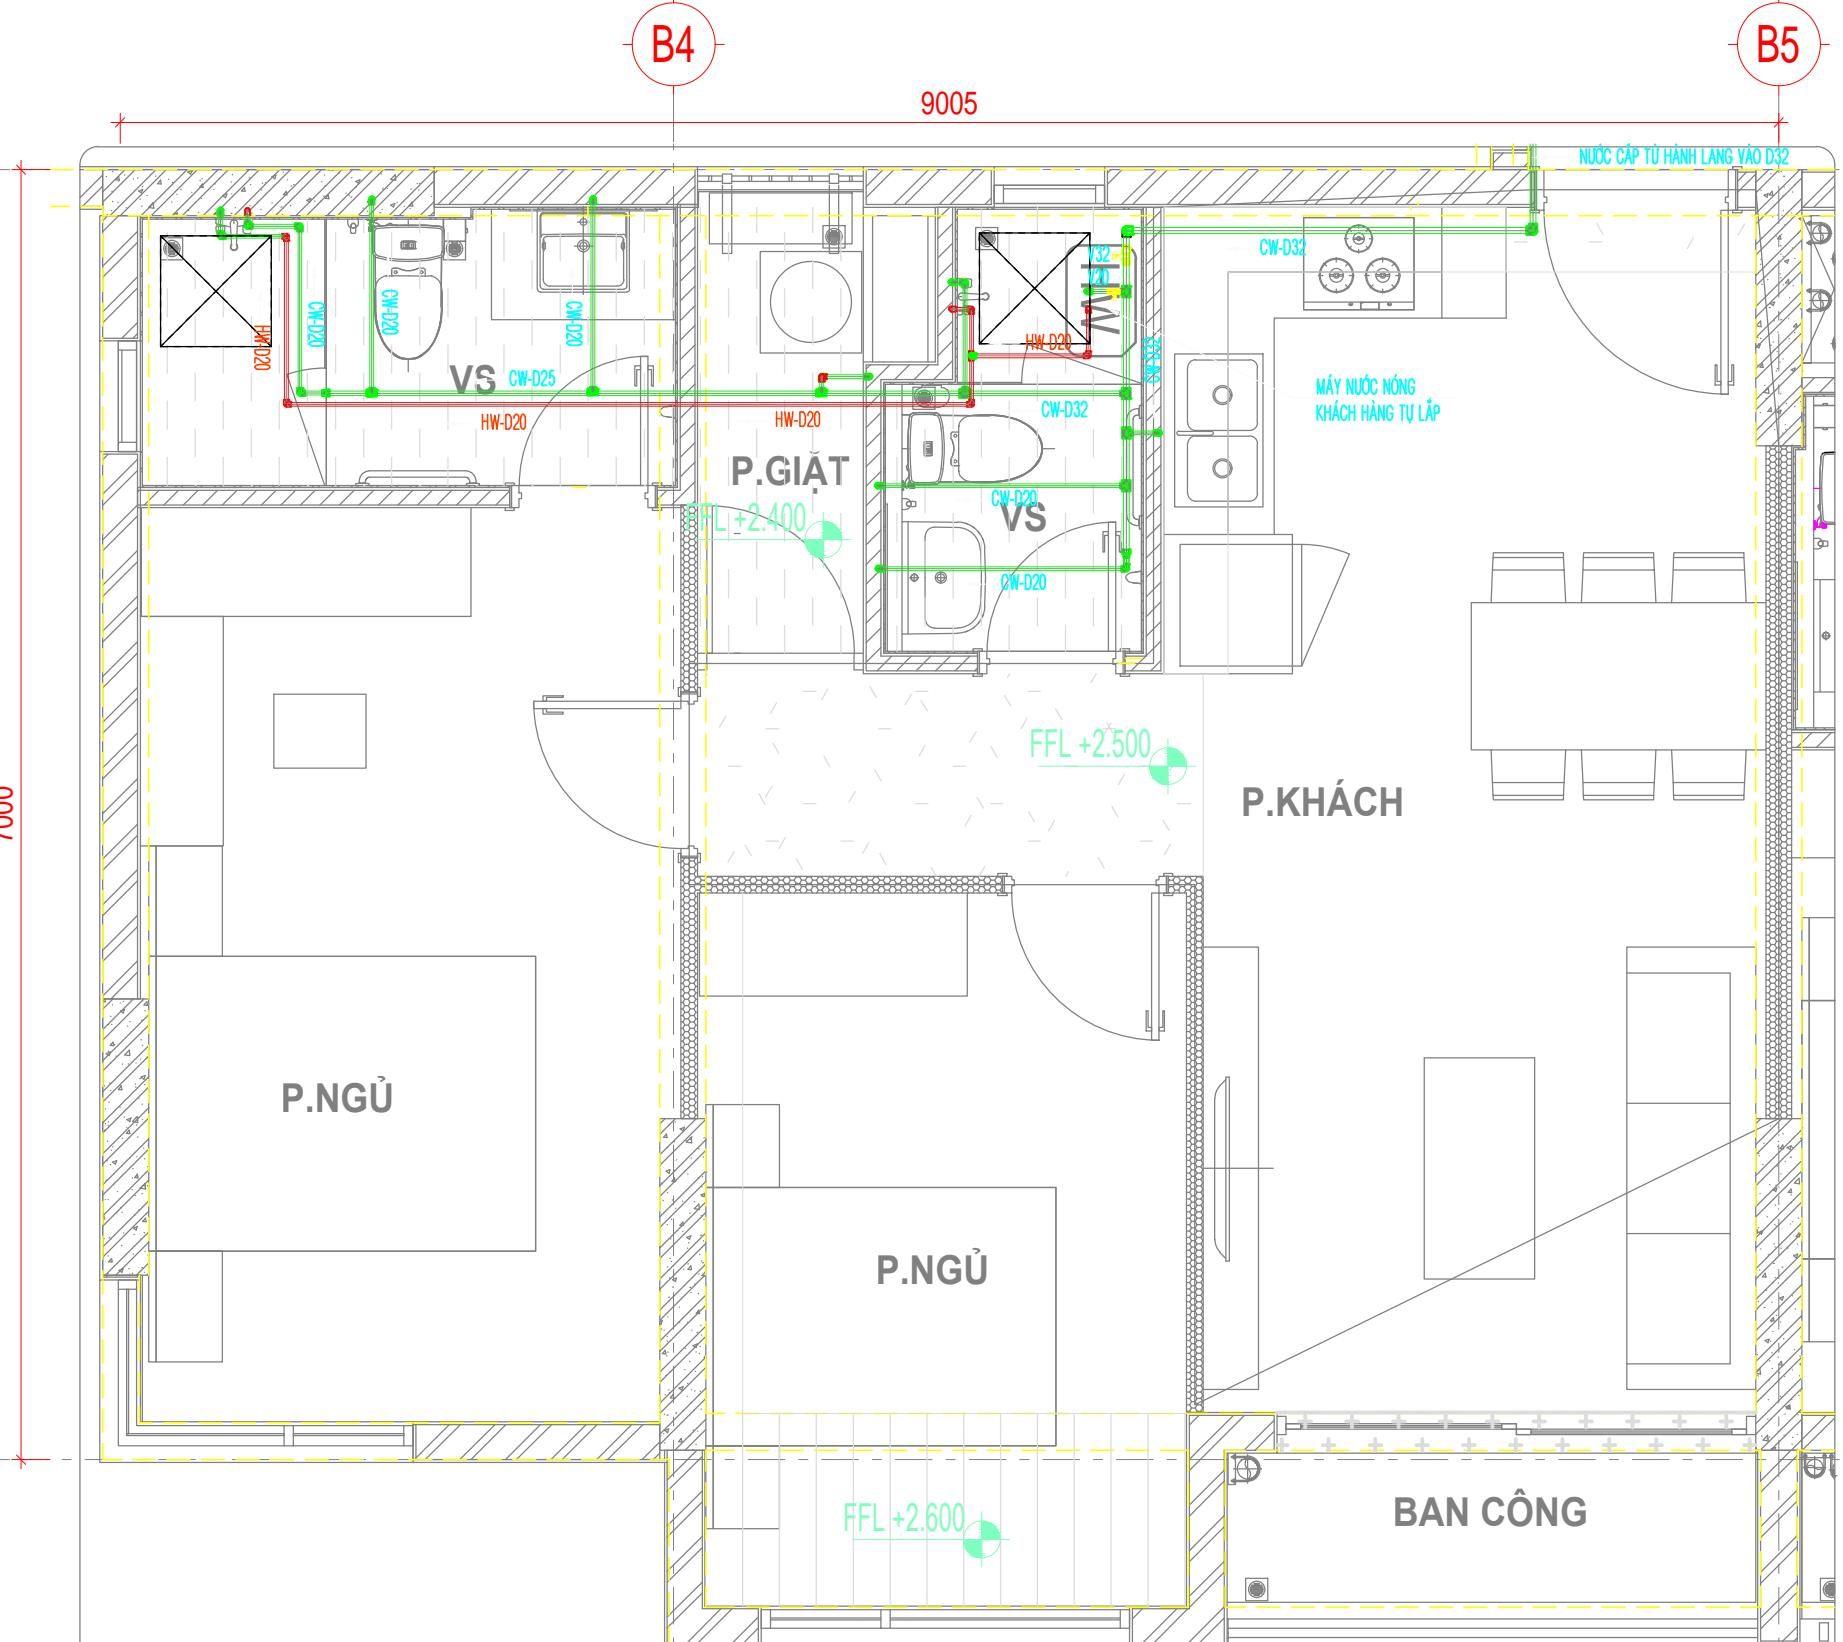

MẶT BẰNG CẤP NƯỚC CĂN HỘ B2.(3-21).11

TỈ LỆ: 1/40

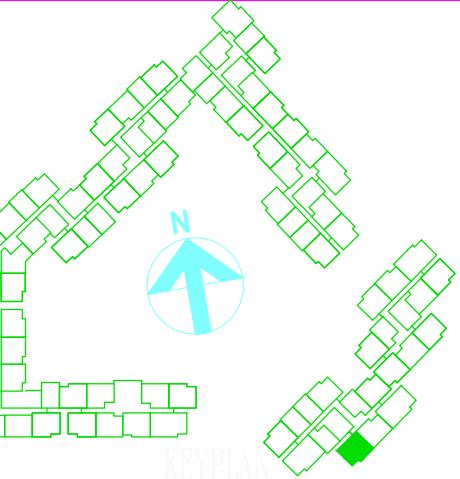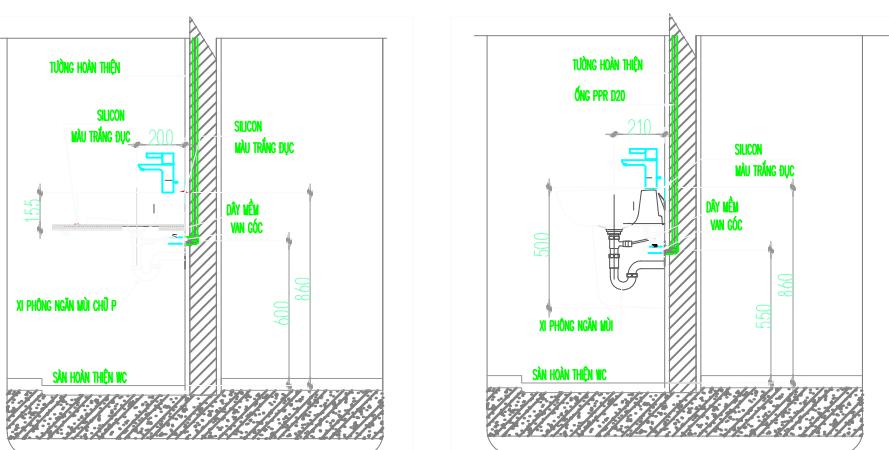

BẢNG CHÚ THÍCH:

STT	KÝ HIỆU	NHÃN HIỆU	CHỦNG LOẠI	DIỄN GIẢI	SL
1	CW	TIỀN PHONG	PPR-PN10	ỐNG NƯỚC LẠNH	-
2	HW	TIỀN PHONG	PPR-PN20	ỐNG NƯỚC NÓNG	-
3	V32	TIỀN PHONG	VAN PPR	VAN CỔNG PPR D32	01
4	V20	TIỀN PHONG	VAN PPR	VAN CỔNG PPR D20	01

