

KÝ HIỆU / SYMBOL	SỬA ĐỔI / REVISIONS	NGÀY / DATE
LOẠI HỘ SỐ	BẢN VẼ THI CÔNG BIÊN PHÁP THI CÔNG BẢN VẼ HOÀN CÔNG KHÁC	<input type="checkbox"/> <input type="checkbox"/> <input checked="" type="checkbox"/> <input type="checkbox"/>

CHỦ ĐẦU TƯ / CLIENT :

CÔNG TY TNHH ĐẦU TƯ
KINH DOANH BẤT ĐỘNG SẢN
SAPHIRE

Phòng 1&2 Lầu 11 Saigon Centre, 67 Lê Lợi, P.Bến Nghé, Quận 1, TP. HCM
Tel: (08) 38.208.892 - Fax: (08) 38.208.892

TƯ VẤN THIẾT KẾ / CONSULTANT :

CÔNG TY CỔ PHẦN TƯ VẤN
KIẾN TRÚC & XÂY DỰNG TP.HCM
(ACCCO)

HCMC ARCHITECTURE & CONSTRUCTION CONSULTANTS JSC.
Số 98 Trần Quang Khải, P. Tân Định, Q. 1, TP.HCM
Tel : (08) 38.484.140 - Fax : (08) 38.484.148
Website : www.acco.com.vn
Email : acco@hcm.vnn.vn

TƯ VẤN GIÁM SÁT / SUPERVISION CONSULTANTS :

CÔNG TY CỔ PHẦN KIỂM ĐỊNH
XÂY DỰNG SÀI GÒN 2
SCQC2

Số 25 Phạm Ngọc Thạch, Phường 6, Quận 3, TP. HCM

TỔNG THẦU THI CÔNG / MAIN CONTRACTOR :

CÔNG TY CỔ PHẦN XÂY DỰNG
AN PHONG

AP
An Phong Quality Assurance

55-57 Vũ Tông Phan, Khu C, Khu đô thị mới An Phú An Khánh
Phường An Phú, Quận 2, TP. HCM
Tel : (028) 62818866 Fax : (028) 62818867
Email: pda@AnPhong.vn Website: www.AnPhong.vn

VÕ THÀNH NGHĨA

NHÀ THẦU CƠ ĐIỆN / M&E CONTRACTOR :

CÔNG TY CỔ PHẦN XÂY DỰNG
AN PHONG

AP
An Phong Quality Assurance

55-57 Vũ Tông Phan, Khu C, Khu đô thị mới An Phú An Khánh
Phường An Phú, Quận 2, TP. HCM
Tel : (028) 62818866 Fax : (028) 62818867
Email: pda@AnPhong.vn Website: www.AnPhong.vn

DUYET:

KIEM TRA: NGUYEN HOU THOAI

NGUOI TRIEN KHAI: NGUYEN CONG LY

DU AN / PROJECT :

KHU NHÀ Ở CAO TẦNG
CÔNG TY SAPHIRE

Phường Phú Hữu, Quận 9, TP. HCM

HẠNG MỤC ITEM THI CÔNG CƠ ĐIỆN


TÊN BẢN VẼ / DRAWING NAME :

MẶT BẰNG THÔNG GIÓ CĂN HỘ
B2.**.11 THÁP B

MÃ SỐ BẢN VẼ:
DRAWING NUMBERS
BB-HVAC-CH-B2.11-02


TỈ LỆ: 1/50 PHIẾU BẢN: 00 NGÀY / DATE: 11/05/2020

TỈ LỆ: 1/50 PHIẾU BẢN: 00 NGÀY / DATE: 11/05/2020

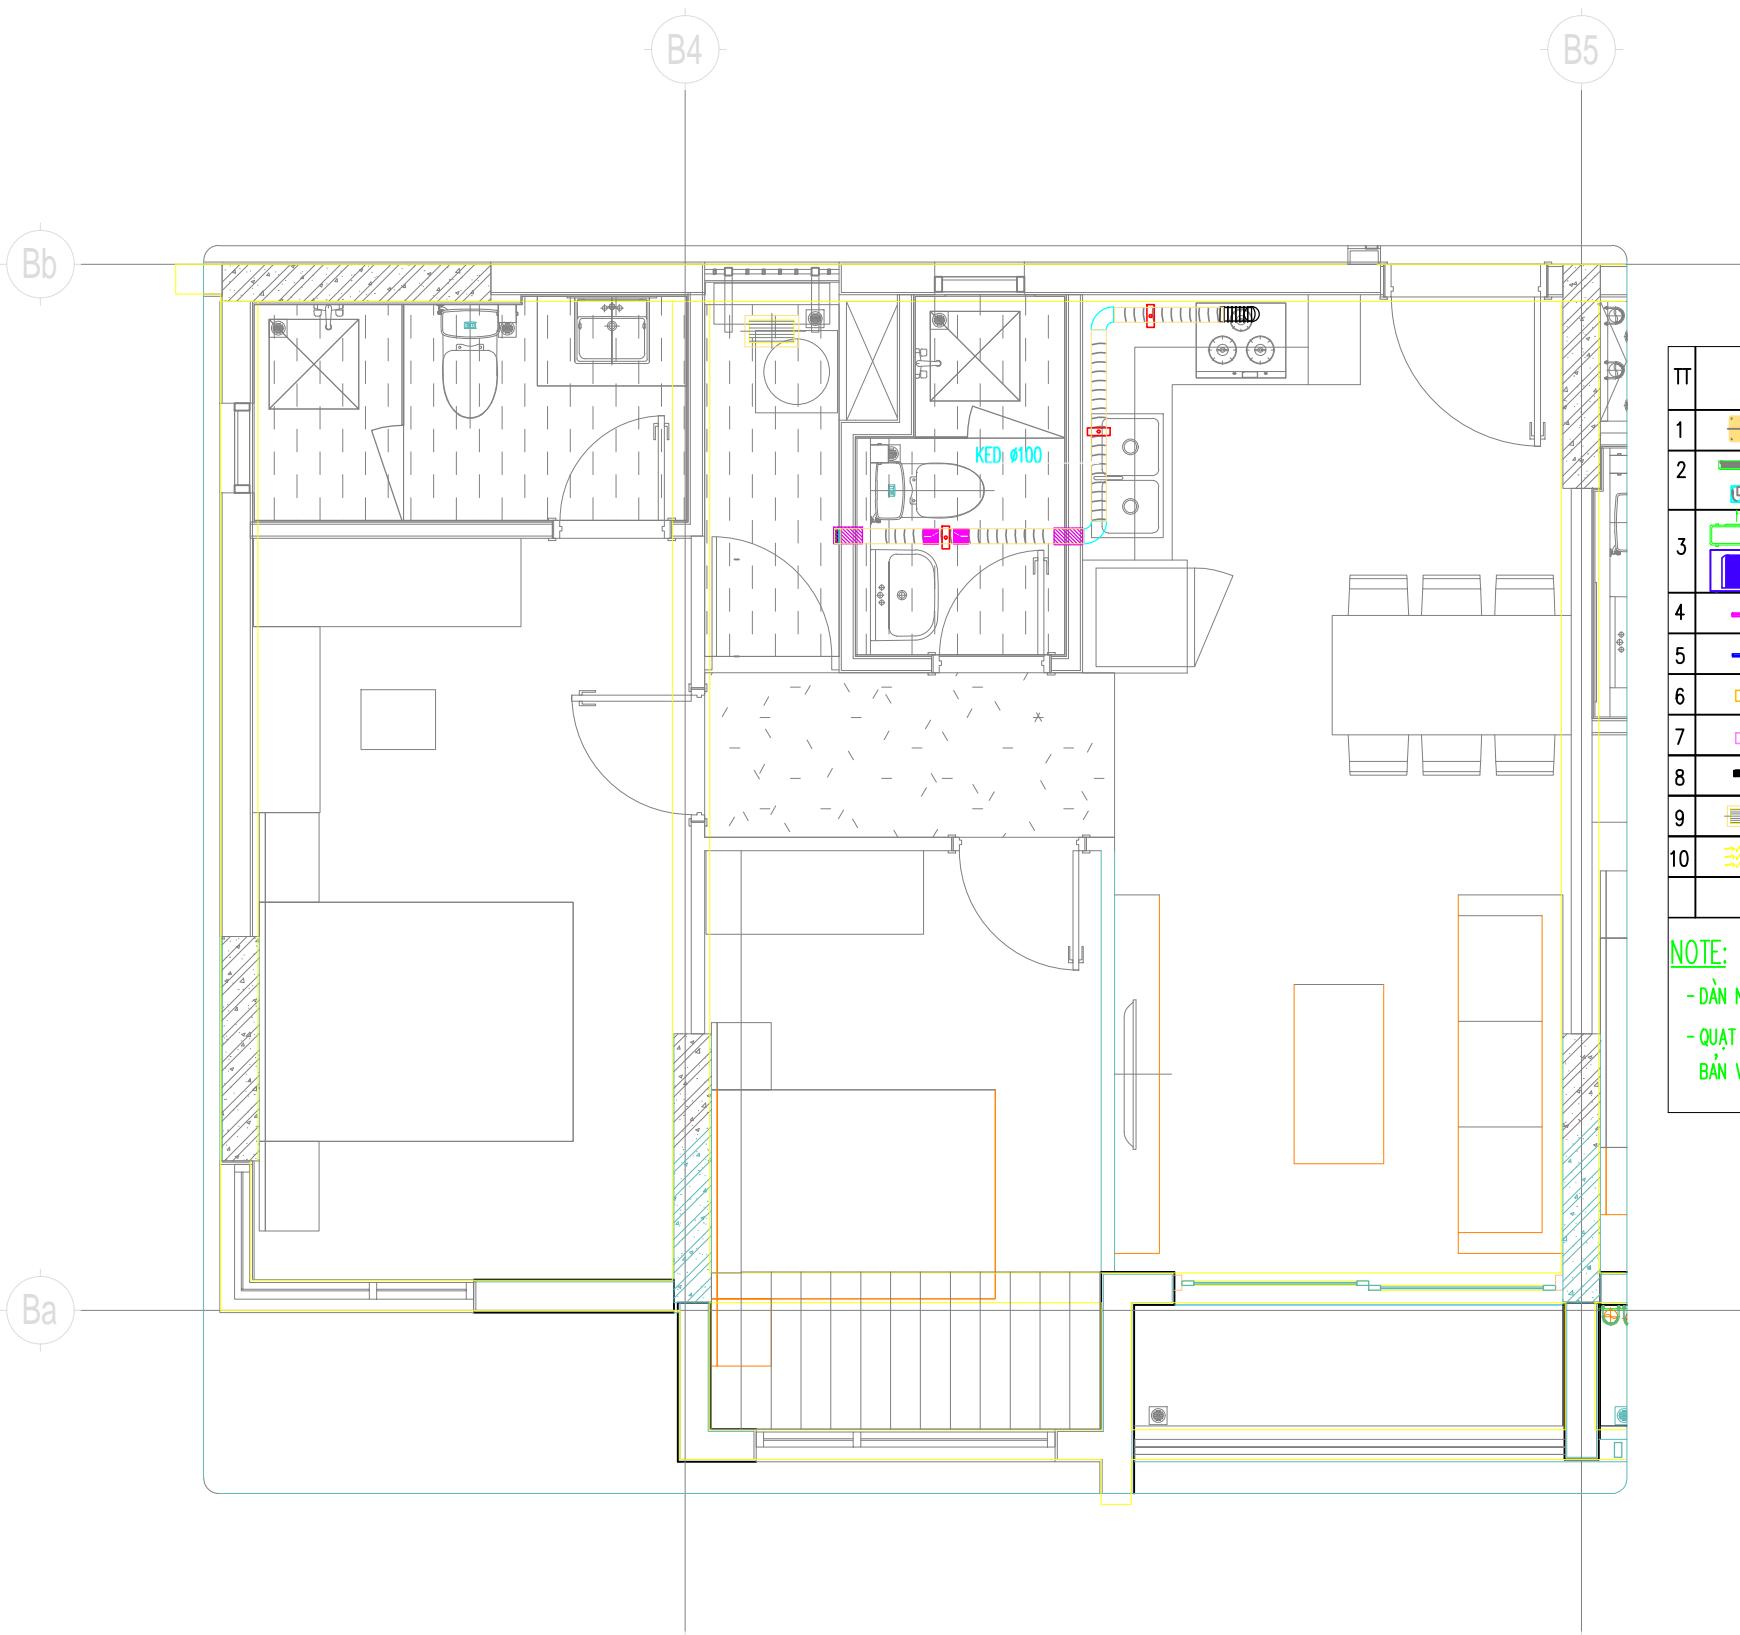

02 MẶT BẰNG HỆ THỐNG THÔNG GIÓ CĂN HỘ SỐ B2.**.11-THÁP B

TỈ LỆ: 1/50

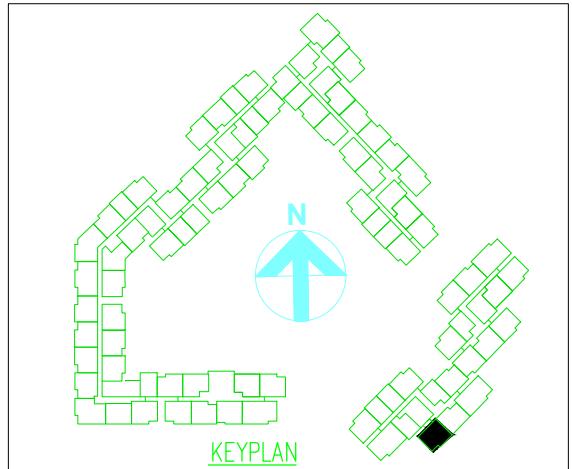

TT	KÝ HIỆU	NHÃN HIỆU XUẤT XỨ	MÃ HIỆU	DIỄN GIẢI	SL
1	EAF	BROAN/CHINA	FA-A013	QUẠT HÚT GẮN TRẦN NỐI ỐNG GIÓ KÈM VAN MỘT CHỀU	00
2	IDU		-	MÁY LẠNH TREO TƯỜNG	-
3	ODU		-	DÀN NÓNG MÁY LẠNH	-
4	GP	RUBY/VIỆT NAM	-	ỐNG GAS MÁY LẠNH KÈM CÁCH NHIỆT 19MM	-
5	DP	TIỀN PHONG/VIỆT NAM	-	ỐNG NƯỚC NGUNG KÈM CÁCH NHIỆT 13MM	-
6	TEAD	TOLE HOA SEN/VIỆT NAM	-	ỐNG THOÁT GIÓ THẢI NHÀ VỆ SINH	-
7	KED	TOLE HOA SEN/VIỆT NAM	-	ỐNG THOÁT KHÓI BẾP	-
8	FLX	SANG TA/VIỆT NAM	JM101	ỐNG GIÓ MỀM	-
9	LV	SANGTA/VIỆT NAM	JM111	LOUVER SỢT TRÔNG KÈM LƯỚI CHẨN CÔN TRÙNG	01
10	VENT CAP	SANG TA/VIỆT NAM	JM107	CHUP THÔNG HƠI	00

NOTE:

- DÀN NÓNG, DÀN LẠNH KHÁCH HÀNG TỰ LẮP ĐẶT
- QUẠT HÚT: ĐIỀU KHIỂN+CẤP NGUỒN XEM Ở
BẢN VẼ ĐIỆN