

KÝ HIỆU / SYMBOL	SỬA ĐỔI/REVISIONS	NGÀY/ DATE
LOẠI HÓA SƠ	BẢN VẼ THI CÔNG BIỂN PHÁP THI CÔNG BẢN VẼ HOÀN CÔNG KHÁC	<input type="checkbox"/> <input checked="" type="checkbox"/> <input type="checkbox"/> <input type="checkbox"/>

CHỦ ĐẦU TƯ / CLIENT :

CÔNG TY TNHH ĐẦU TƯ  
KINH DOANH BẤT ĐỘNG SẢN  
SAPHIRE

Phòng 1&2 Lầu 11 Saigon Centre, 67 Lê Lợi, P.Bến Nghé, Quận 1, TP.HCM  
Tel : (08) 38.208.892 - Fax : (08) 38.208.892

TƯ VẤN THIẾT KẾ / CONSULTANT :

CÔNG TY CỔ PHẦN TƯ VẤN  
KIẾN TRÚC & XÂY DỰNG TP.HCM  
( ACCCO )

HOMC ARCHITECTURE & CONSTRUCTION CONSULTANTS JSC.  
Số 98 Trần Quang Khải, P. Tân Định, Q.1-TP.HCM  
Tel : (08) 38.484.140 - Fax : (08) 38.484.148  
Website : www.accco.com.vn  
Email : accco@hcm.vnn.vn

TƯ VẤN GIÁM SÁT /SUPERVISION CONSULTANTS :

CÔNG TY CỔ PHẦN KIỂM ĐỊNH  
XÂY DỰNG SÀI GÒN 2

SCQC2  
Số 25 Phạm Ngọc Thạch, Phường 6, Quận 3, TP.HCM

TỔNG THẦU THI CÔNG /MAIN CONTRACTOR :

CÔNG TY CỔ PHẦN XÂY DỰNG  
AN PHONG

AP  
An Phong Construction JSC.  
55-57 Vũ Tông Phan, Khu C, Khu đô thị mới An Phú An Khánh  
Phường An Phú, Quận 2, TP. HCM  
Tel : (028) 62818866 Fax : (028) 62818867  
Email: pdn@AnPhong.vn Website: www.AnPhong.vn

NHÀ THẦU CƠ ĐIỆN / M&E CONTRACTOR :

CÔNG TY CỔ PHẦN XÂY DỰNG  
AN PHONG

AP  
An Phong Construction JSC.  
55-57 Vũ Tông Phan, Khu C, Khu đô thị mới An Phú An Khánh  
Phường An Phú, Quận 2, TP. HCM  
Tel : (028) 62818866 Fax : (028) 62818867  
Email: pdn@AnPhong.vn Website: www.AnPhong.vn

DUYỆT

KIỂM TRA

TRIỂN KHAI

DỰ ÁN / PROJECT :

KHU NHÀ Ở CAO TẦNG  
CÔNG TY SAPPHIRE  
Phường Phú Hữu, Quận 9, TP.HCM

HÀNG MỤC ITEM

THI CÔNG CƠ - ĐIỆN

TÊN BẢN VẼ / DRAWING NAME :

MẶT BẰNG LẮP ĐẶT THIẾT BỊ VỆ SINH CĂN HỘ B2.(3-21).11



MÃ SỐ BẢN VẼ / DRAWING NUMBERS

BB-PD-CH.B2.(3-21).11-03

TỈ LỆ : 1/40

PHIẾU BẢN : REV 00

NGÀY / DATE : 06/08/2020

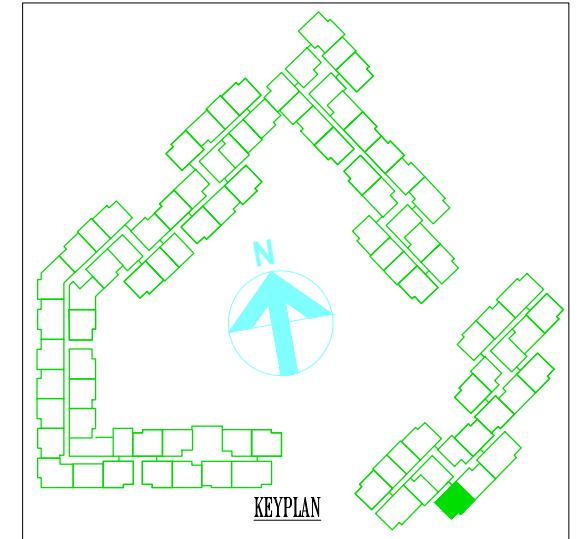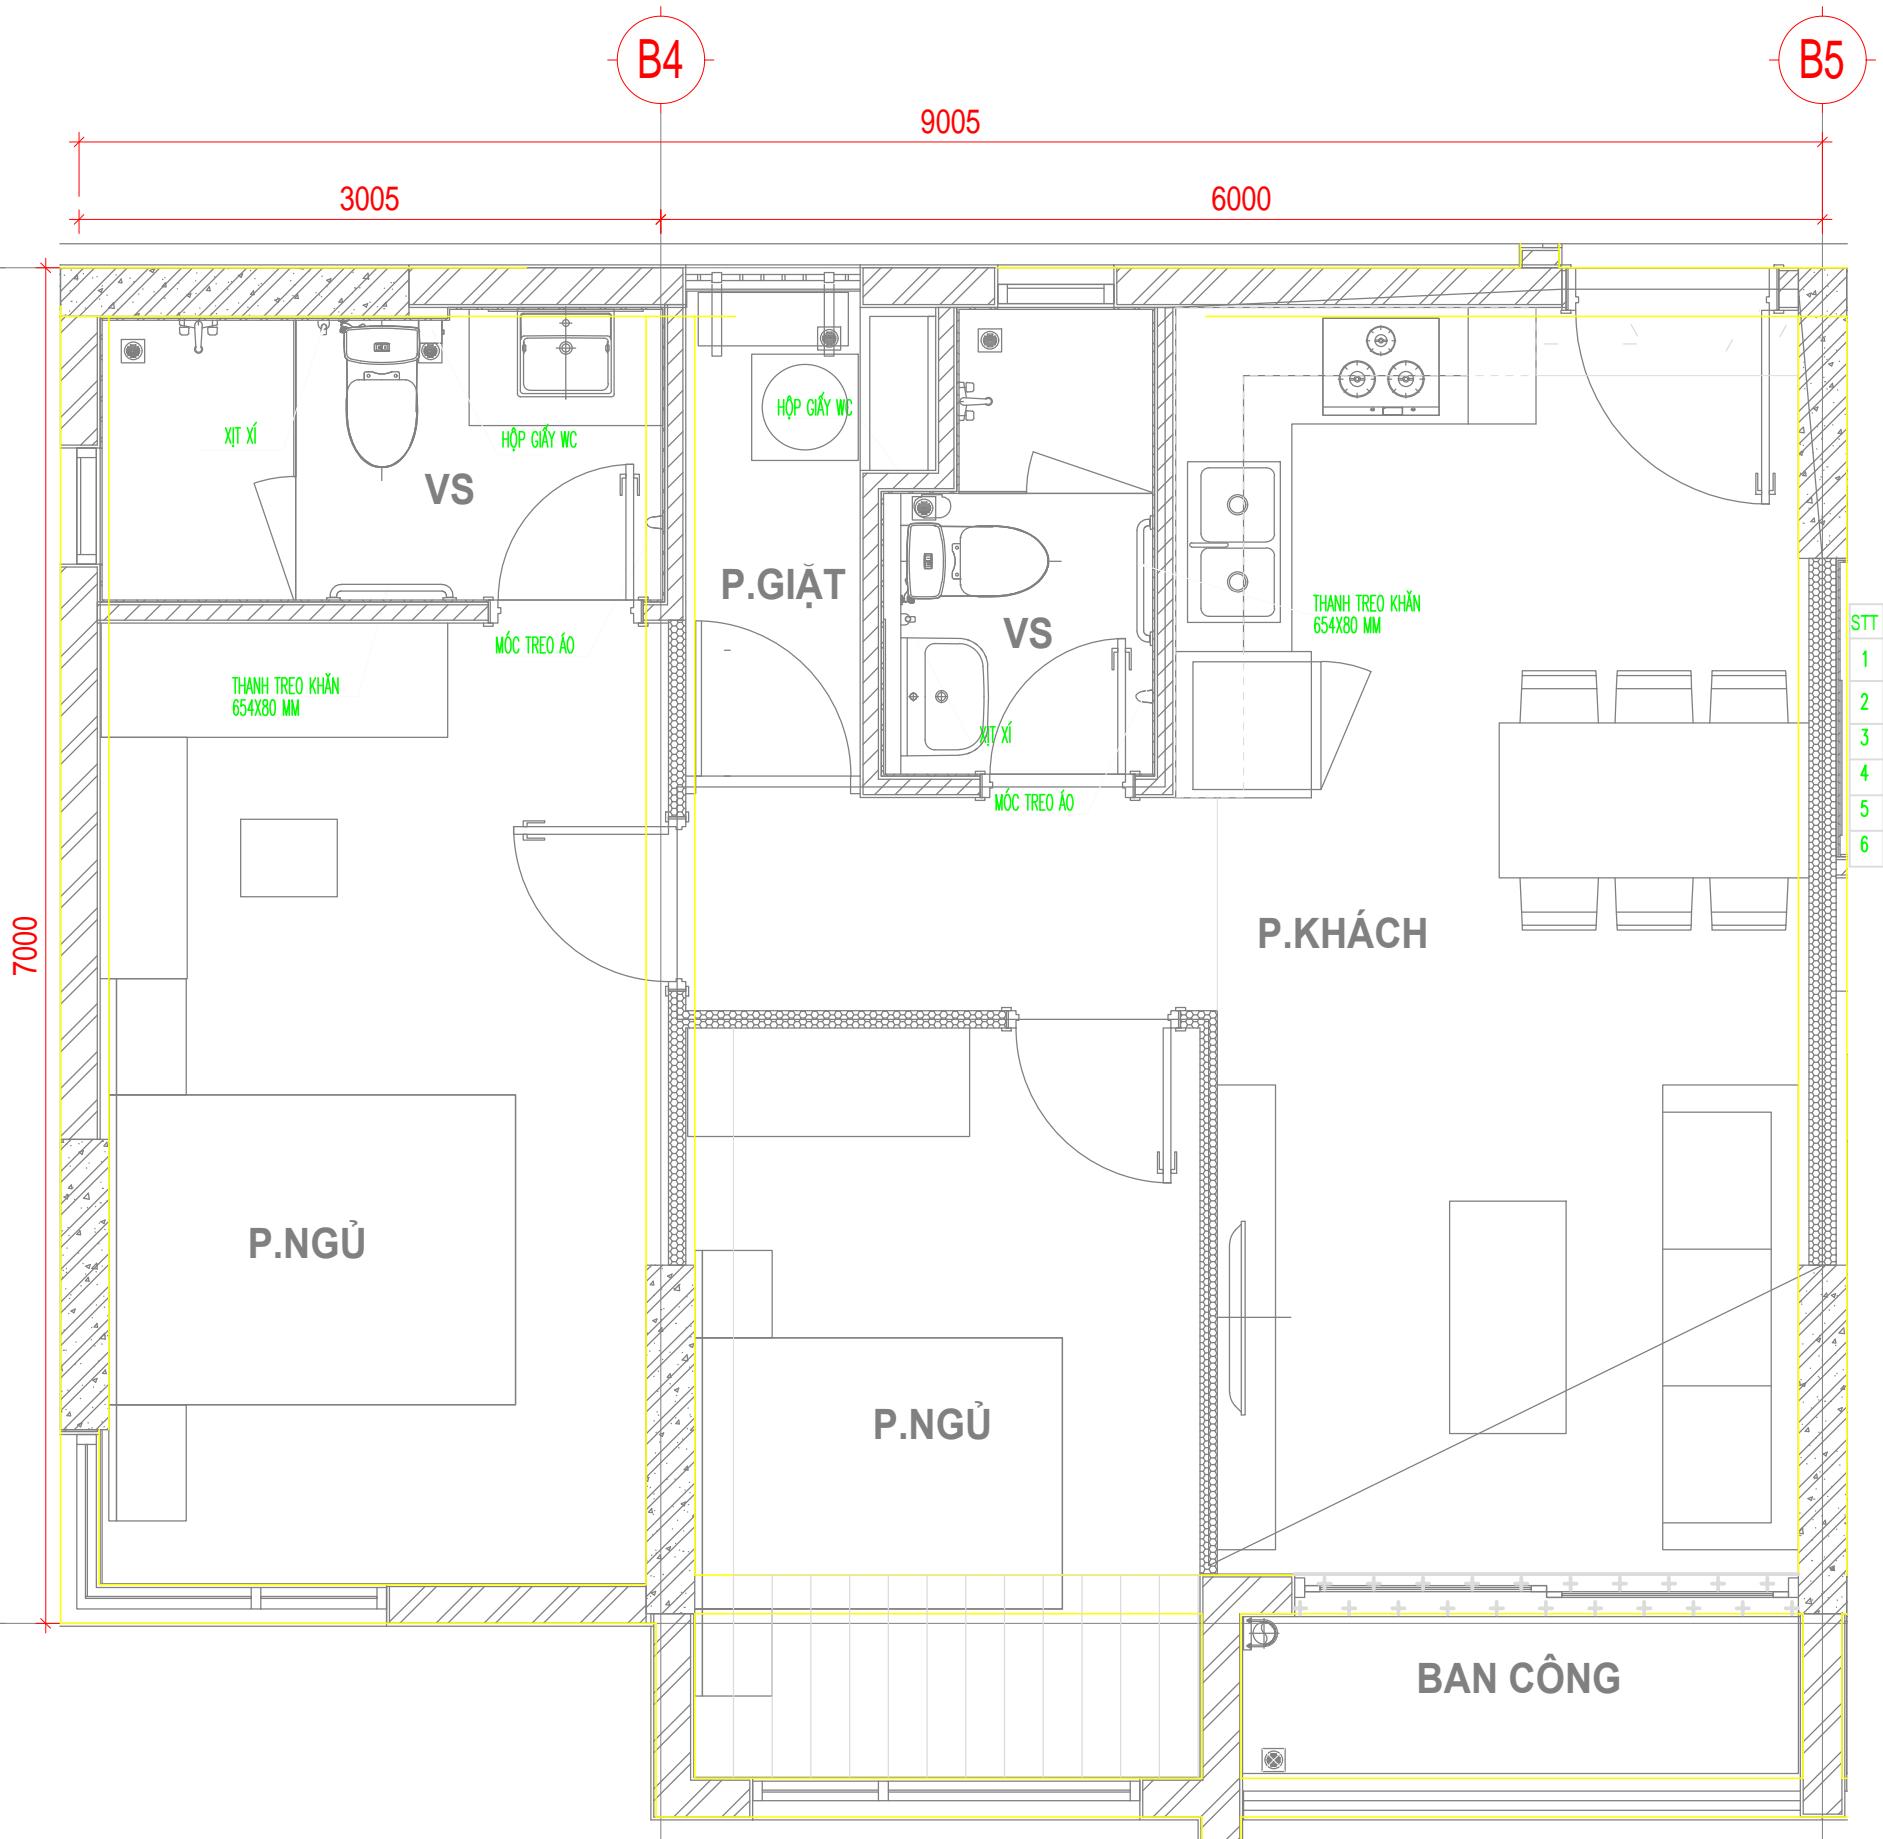

BẢNG THÔNG KÊ THIẾT BỊ:

STT	KÝ HIỆU	DIỄN GIẢI	MÃ VẬT TƯ	HÃNG SX	XUẤT XỨ	SỐ LƯỢNG
1		BỒN CẦU	C-504VAN	INAX	VỊỆT NAM	02 CÁI
2		CHẬU RỬA MẶT (LOẠI ĐẶT BÀN)	L-293V	INAX	VỊỆT NAM	01 CÁI
3		CHẬU RỬA MẶT (LOẠI TREO TƯỜNG)	L-298V	INAX	VỊỆT NAM	01 CÁI
4		SEN TẮM	BFV-1103S	INAX	VỊỆT NAM	02 CÁI
5		PHỤ THỦY TẢN (CÓ NGĂN MÙI)	BKK-A102(S)	BẠCH KIM	VỊỆT NAM	05 CÁI
6		PHỤ THỦY TẢN (KHÔNG NGĂN MÙI)	BKK-A202(S)	BẠCH KIM	VỊỆT NAM	01 CÁI

MẶT BẰNG LẮP ĐẶT THIẾT BỊ VỆ SINH CĂN HỘ B2.(3-21).11