


MẶT BẰNG CHIẾU SÁNG CĂN HỘ C1.(03:21).02

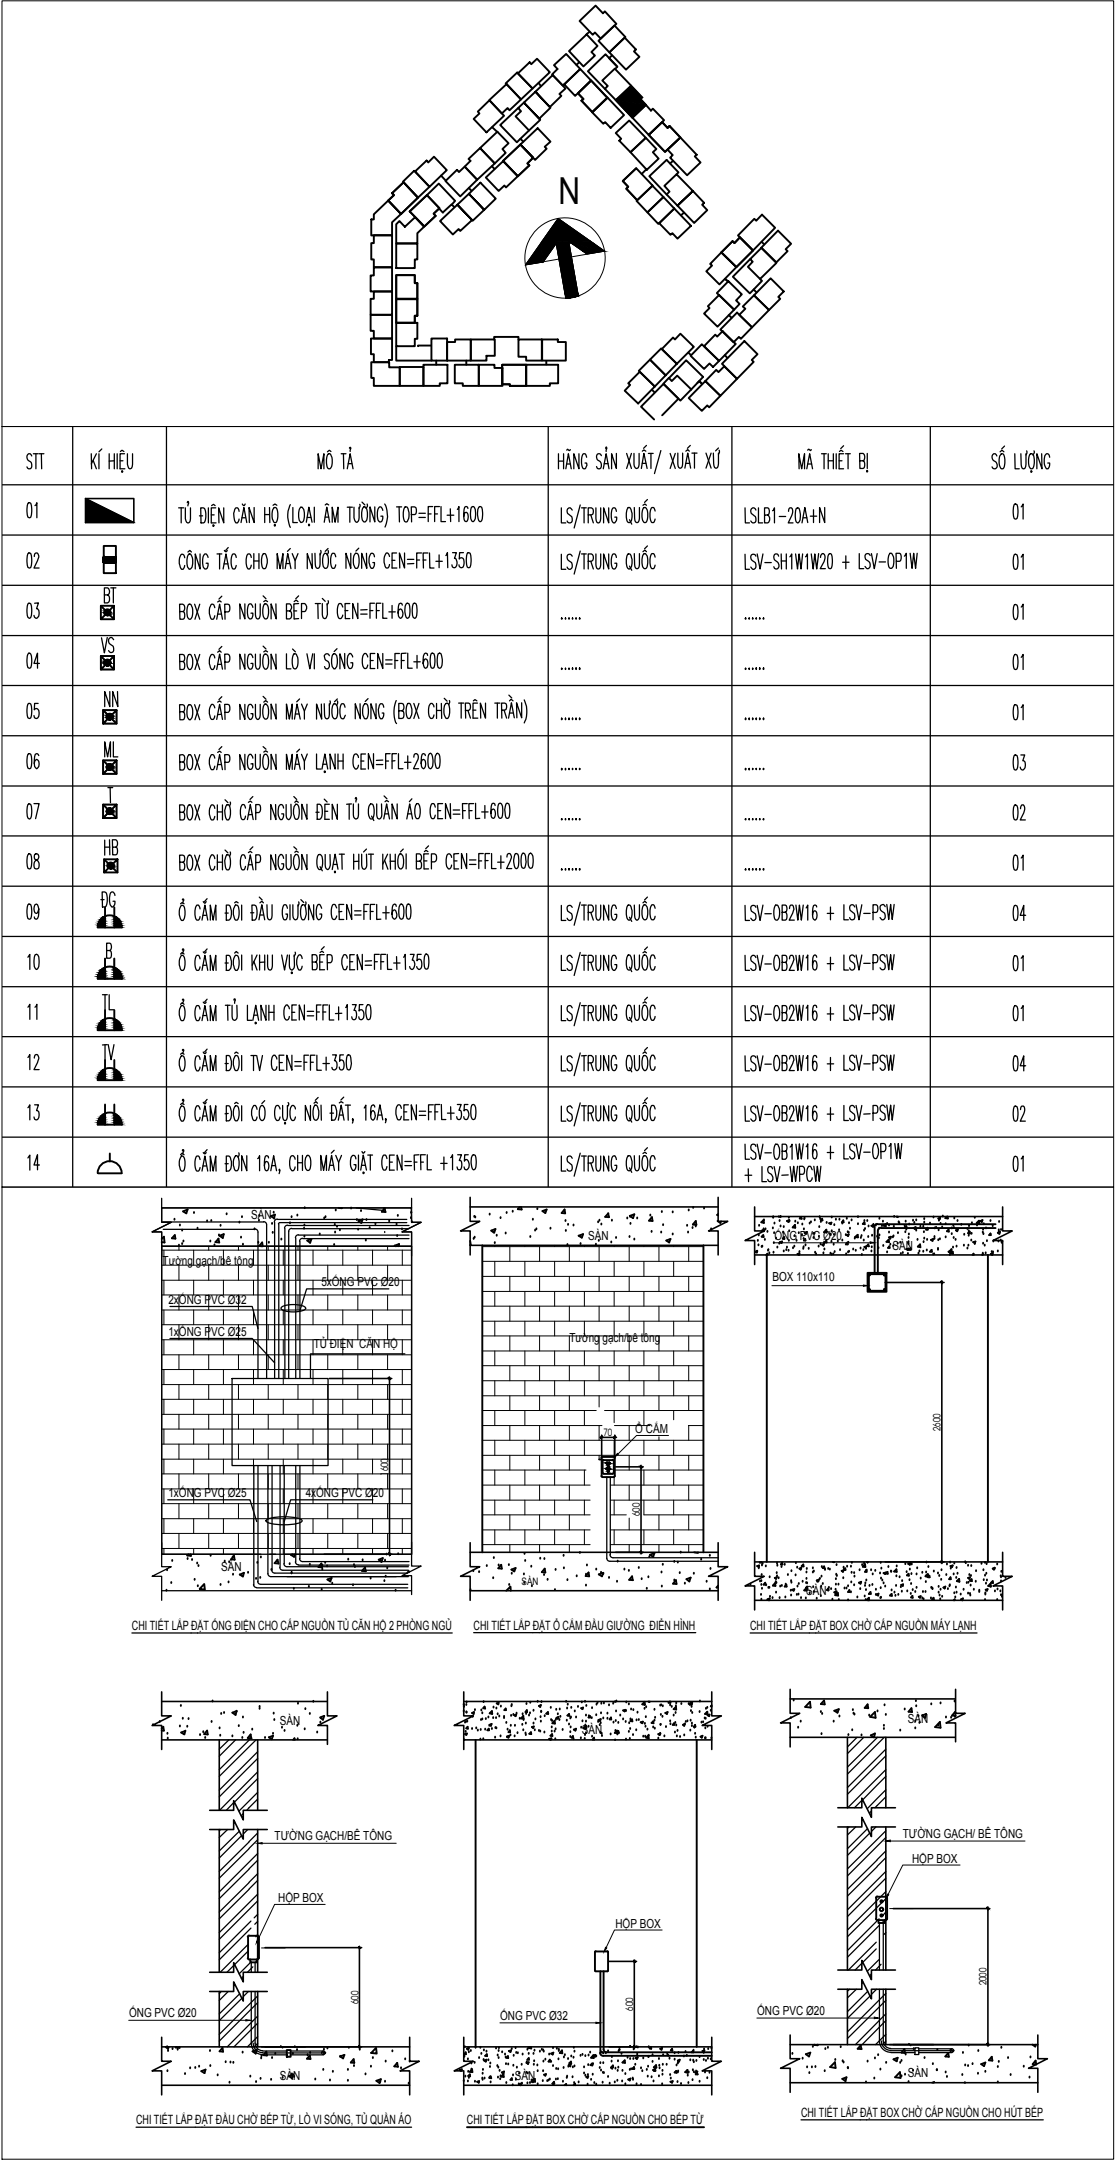

MẶT BẰNG CẤP NGUỒN CĂN HỘ C1.(03:21).02