


MẶT BẰNG CẤP NGUỒN CĂN HỘ C1.(03:21).03

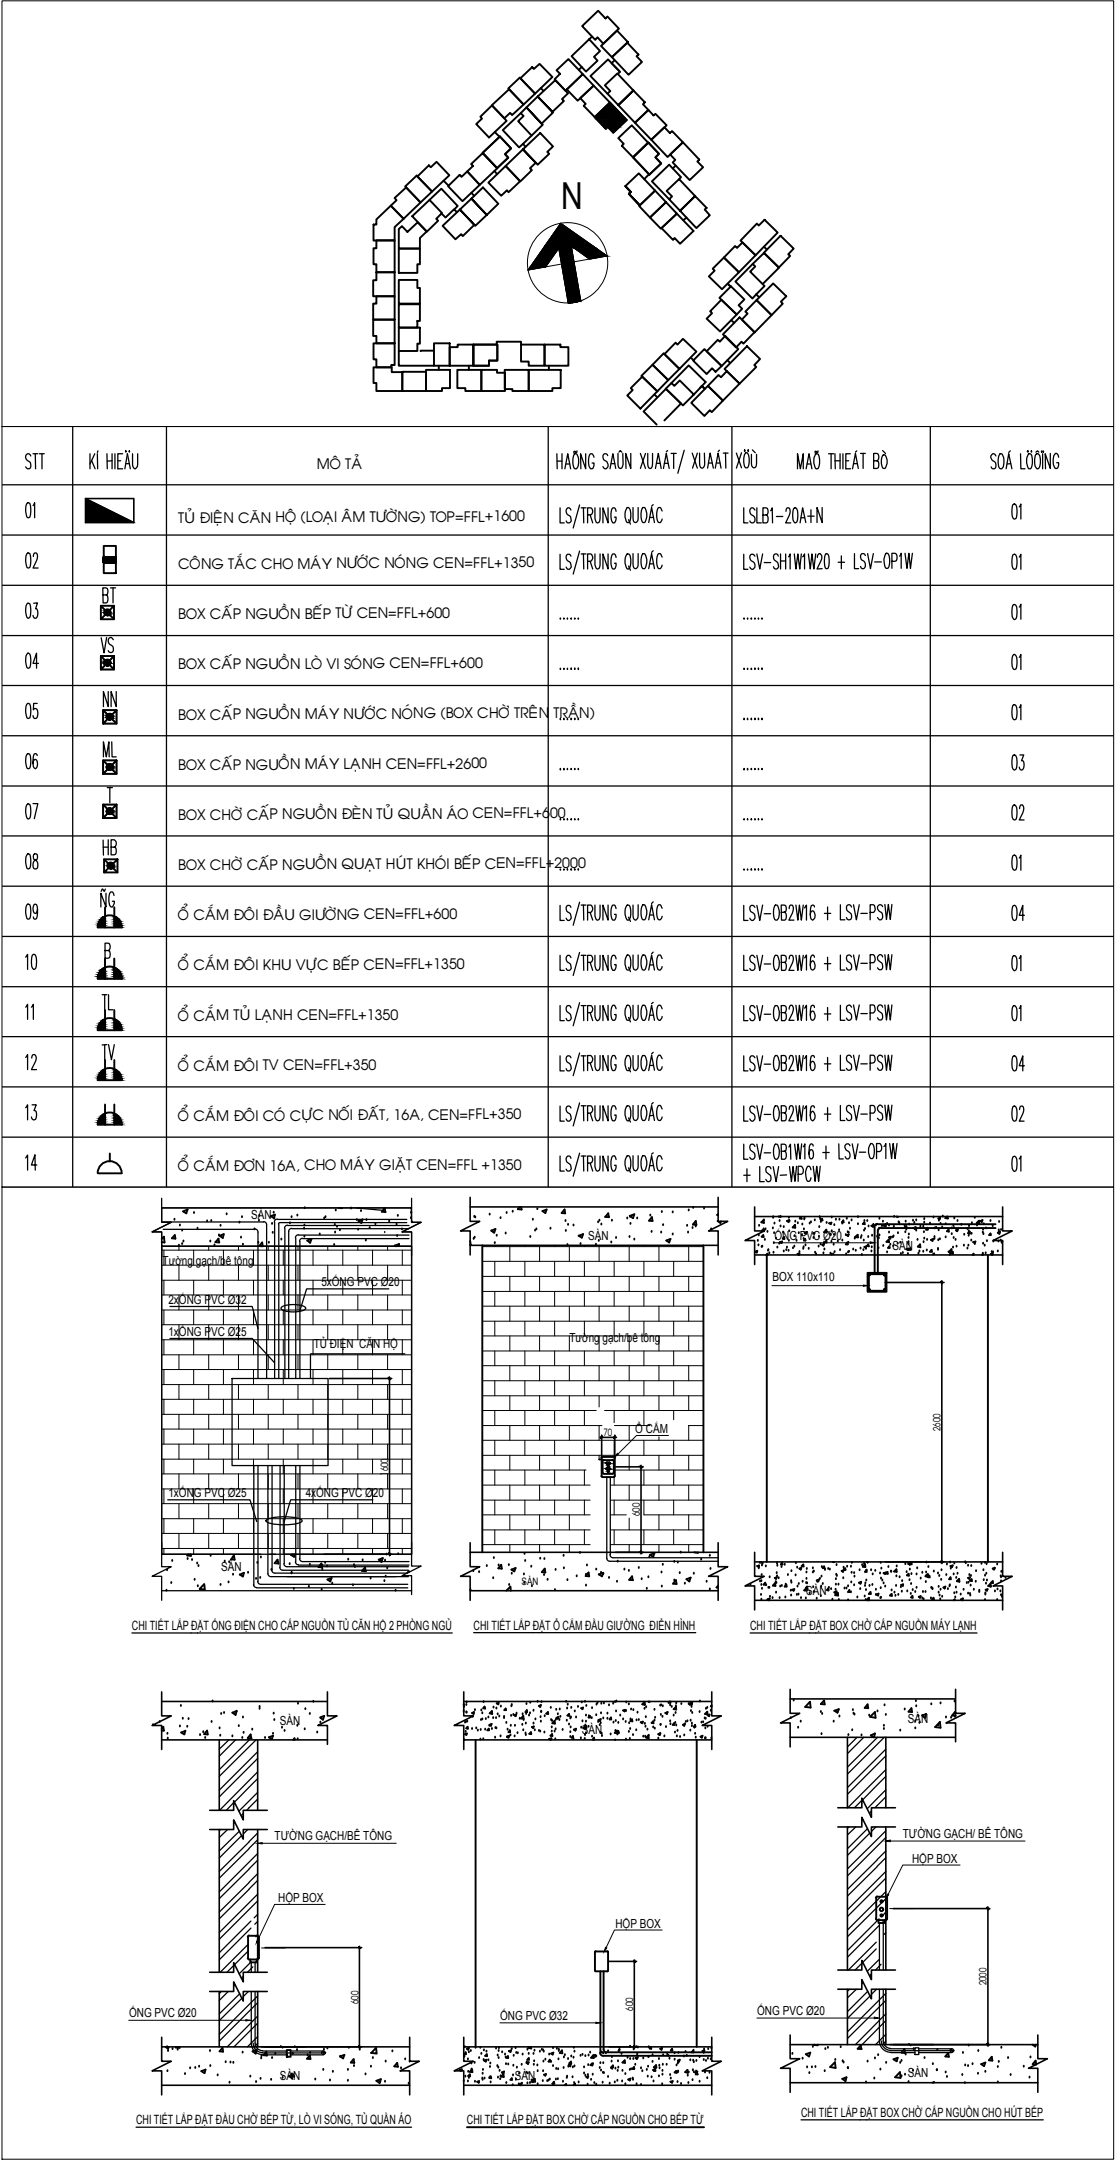

MẶT BẰNG CẤP NGUỒN CĂN HỘ C1.(03:21).03

BC-E-CH.C1.03-