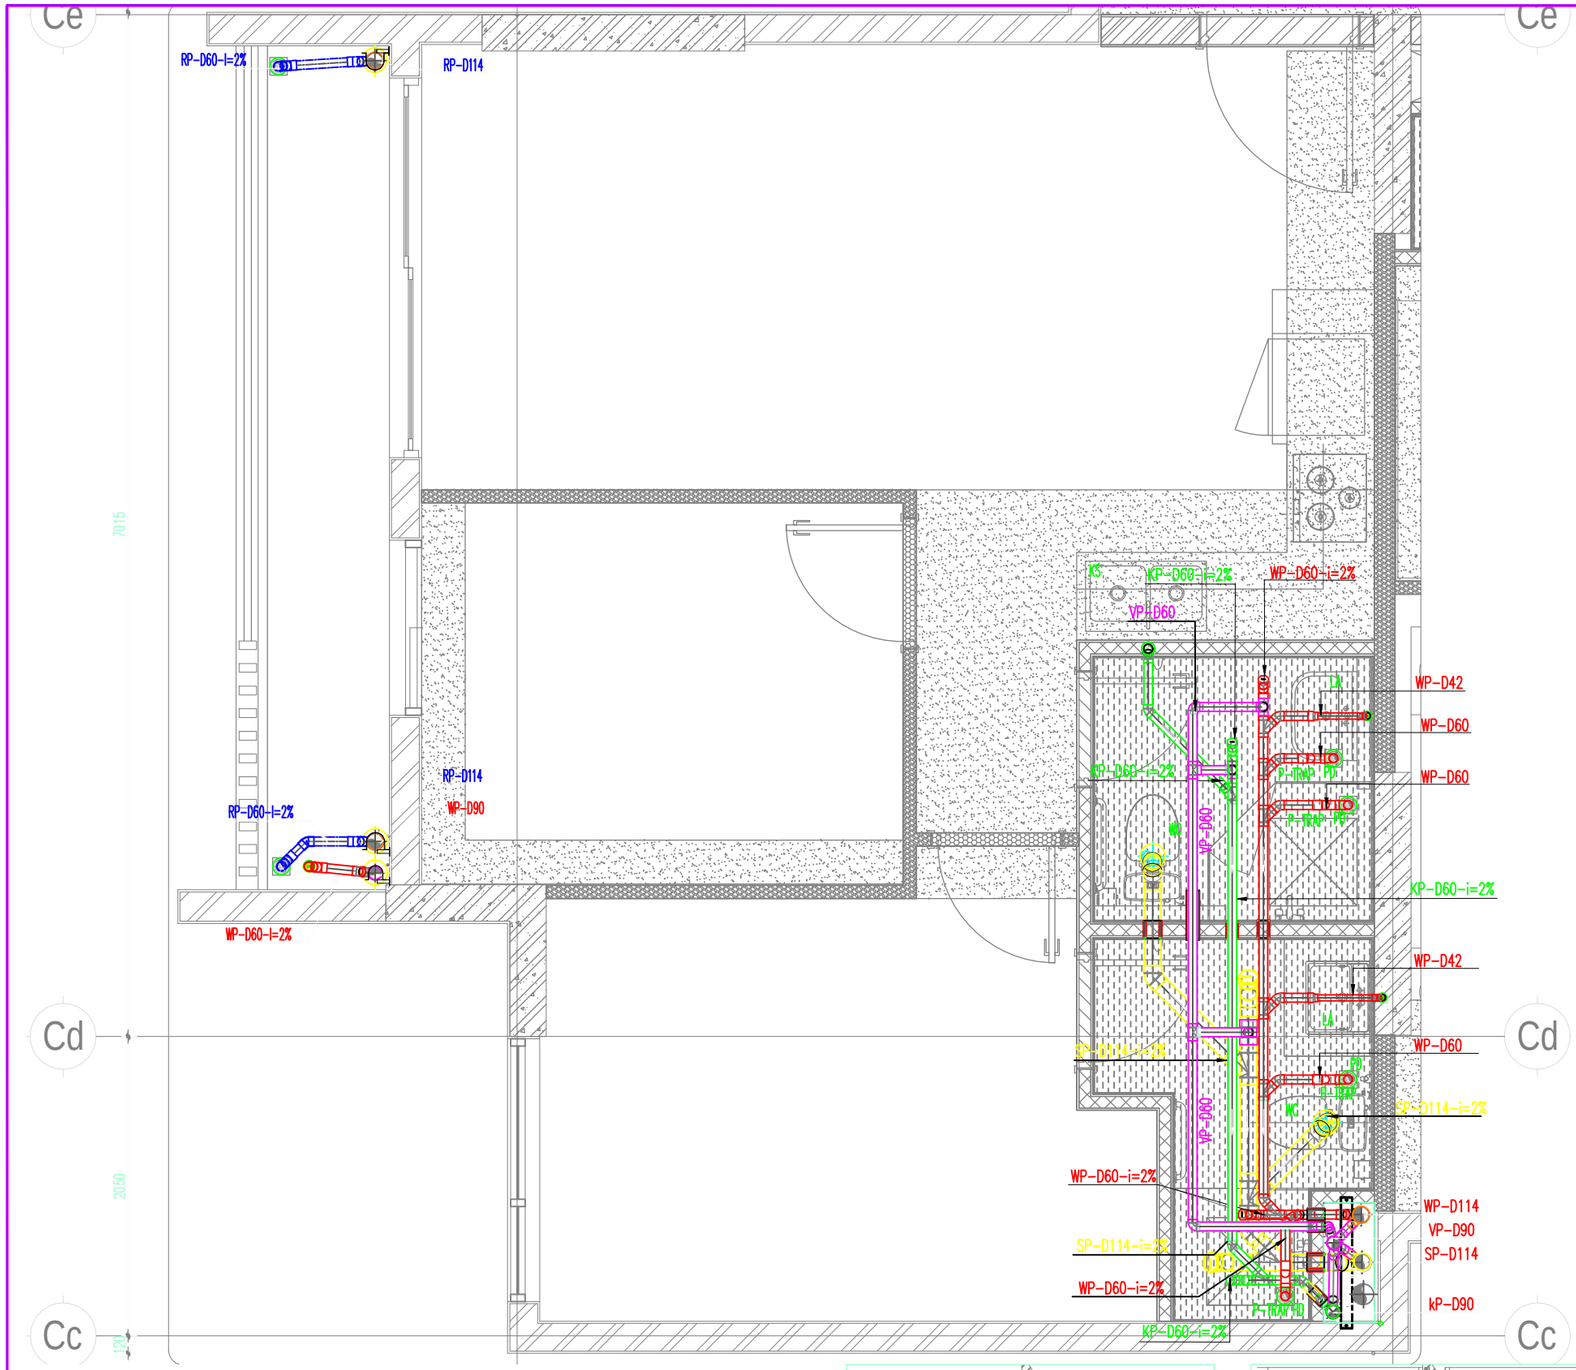

MẶT BẰNG THOÁT NƯỚC CĂN HỘ C1-xx-06 Tỉ lệ:1/40

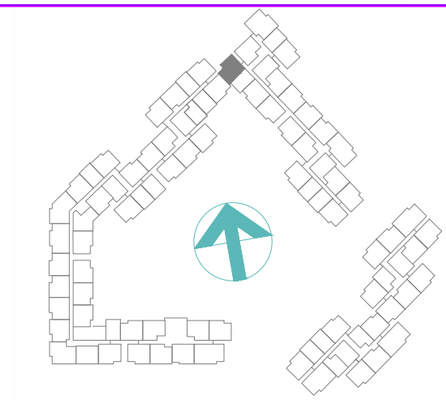

KEYPLAN

BẢNG CHÚ THÍCH:

STT	KÍ HIỆU	DIỄN GIẢI	HÃNG SX	XUẤT XỨ	CHỦNG LOẠI
1	SP-D...	ỐNG THOÁT NƯỚC XÍ- ĐƯỜNG KÍNH	ĐỆ NHẤT	VIỆT NAM	UPVC-PN6
2	WP-D...	ỐNG THOÁT NƯỚC RỬA- ĐƯỜNG KÍNH	ĐỆ NHẤT	VIỆT NAM	UPVC-PN6
3	KP-D...	ỐNG THOÁT NƯỚC BẾP- ĐƯỜNG KÍNH	ĐỆ NHẤT	VIỆT NAM	UPVC-PN6
4	RP-D...	ỐNG THOÁT NƯỚC MƯA- ĐƯỜNG KÍNH	ĐỆ NHẤT	VIỆT NAM	UPVC-PN6
5	VP-D...	ỐNG THÔNG HƠI- ĐƯỜNG KÍNH	ĐỆ NHẤT	VIỆT NAM	UPVC-PN6
6	CO	THÔNG TẮC	ĐỆ NHẤT	VIỆT NAM	UPVC-PN6
7	P-TRAP	THỎ NGĂN MÙI	ĐỆ NHẤT	VIỆT NAM	UPVC-PN6
8	I=2%	ĐỘ DỐC ỐNG THOÁT NƯỚC			
9		HƯỚNG DÒNG CHẢY			

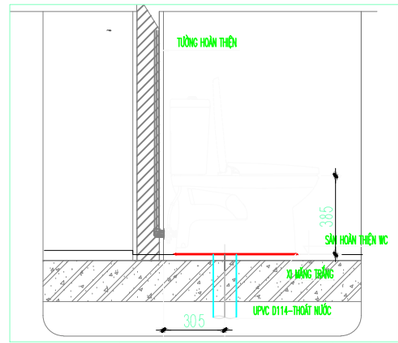

CHI TIẾT LẮP ĐẶT THOÁT NƯỚC BỒN CẦU

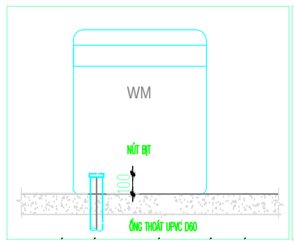

CHI TIẾT THOÁT NƯỚC KHUẤT

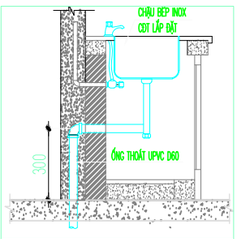

CHI TIẾT THOÁT NƯỚC GIẾP

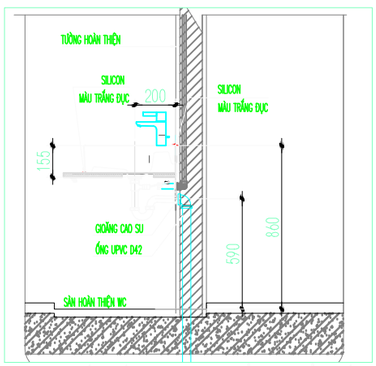

CHI TIẾT LẮP ĐẶT CHẬU RỬA P.NGHỈ CHUNG

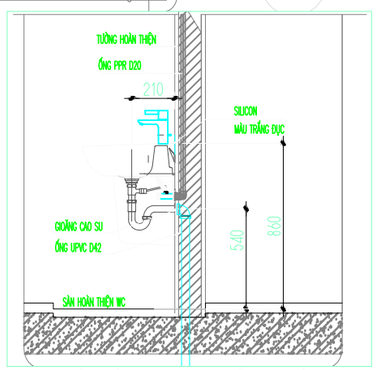

CHI TIẾT LẮP ĐẶT CHẬU RỬA P.NGỦ

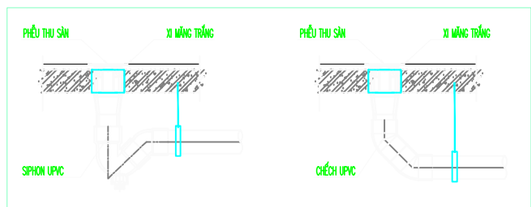

CHI TIẾT THOÁT SÀN (PHÒNG BẾP)

CHI TIẾT THOÁT SÀN (PHÒNG WC)

KÝ HIỆU/ SYMBOL	SỬA ĐỔI/REVISIONS	NGÀY/ DATE

LOẠI HỒ SƠ

- BẢN VẼ THI CÔNG ☐
- BIỆN PHÁP THI CÔNG ☐
- BẢN VẼ HOÀN CÔNG ☑
- KHÁC ☐

CHỦ ĐẦU TƯ / CLIENT :

CÔNG TY TNHH ĐẦU TƯ KINH DOANH BẤT ĐỘNG SẢN SAPHIRE

Phòng 1&2 Lầu 11 Saigon Centre, 67 Lê Lợi, P.Bến Nghé. Quận 1, TP. HCM
Tel : (08) 38.208.892 - Fax : (08)38.208.892

TƯ VẤN THIẾT KẾ / CONSULTANT :

CÔNG TY CỔ PHẦN TƯ VẤN KIẾN TRÚC & XÂY DỰNG TP.HCM (ACCCO)

HCMC ARCHITECTURE & CONSTRUCTION CONSULTANTS JSC.
Số 98 Trần Quang Khải, P. Tân định, Q.1- TP.HCM
Tel : (08) 38.484.140 - Fax : (08) 38.484.148
Website : www. accco.com.vn
Email : accco@hcm.vnn.vn

TƯ VẤN GIÁM SÁT /SUPERVISION CONSULTANTS :

CÔNG TY CỔ PHẦN KIỂM ĐỊNH XÂY DỰNG SÀI GÒN 2

Số 25 Phạm Ngọc Thạch, Phường 6, Quận 3, TP. HCM

TỔNG THẦU THI CÔNG /MAIN CONTRACTOR :

CÔNG TY CỔ PHẦN XÂY DỰNG AN PHONG

55-57 Vũ Tông Phan, Khu C, Khu đô thị mới An Phú An Khánh
Phường An Phú, Quận 2, TP. HCM
Tel : (028) 62818866 Fax : (028) 62818867
Email: pda@AnPhong.vn Website: www.AnPhong.vn

NHÀ THẦU CƠ ĐIỆN / M&E CONTRACTOR :

CÔNG TY CỔ PHẦN HAWEE CƠ ĐIỆN

Lô D2 Khu đấu giá QSDĐ, P. Vạn Phúc, Hà Đông, Hà Nội
Tel : +84.24.33117744 Website: www.hawee.com.vn

QUẢN LÝ DỰ ÁN PROJECT MANAGER	NGUYỄN KHÁNH SƠN	
QUẢN LÝ KỸ THUẬT CHECKED BY	VƯƠNG TIẾN HOÀNG	
THIẾT KẾ DESIGNED BY	PHẠM VĂN HÒA	

DỰ ÁN / PROJECT :

KHU NHÀ Ở CAO TẦNG CÔNG TY SAPHIRE

Phường Phú Hữu, Quận 9. TP .HCM

HẠNG MỤC ITEM: THI CÔNG CƠ - ĐIỆN

TÊN BẢN VẼ / DRAWING NAME :

MẶT BẰNG THOÁT NƯỚC CĂN HỘ C1-xx-06

MÃ SỐ BẢN VẼ: DRAWING NUMBERS: BC-PD-C1.xx.06-02

TỈ LỆ : SCALE	PHIÊN BẢN : VERSION	NGÀY / DATE :
1/40	00	16/07/2020