


MAỆT BAỀNG VỜ TRÍ

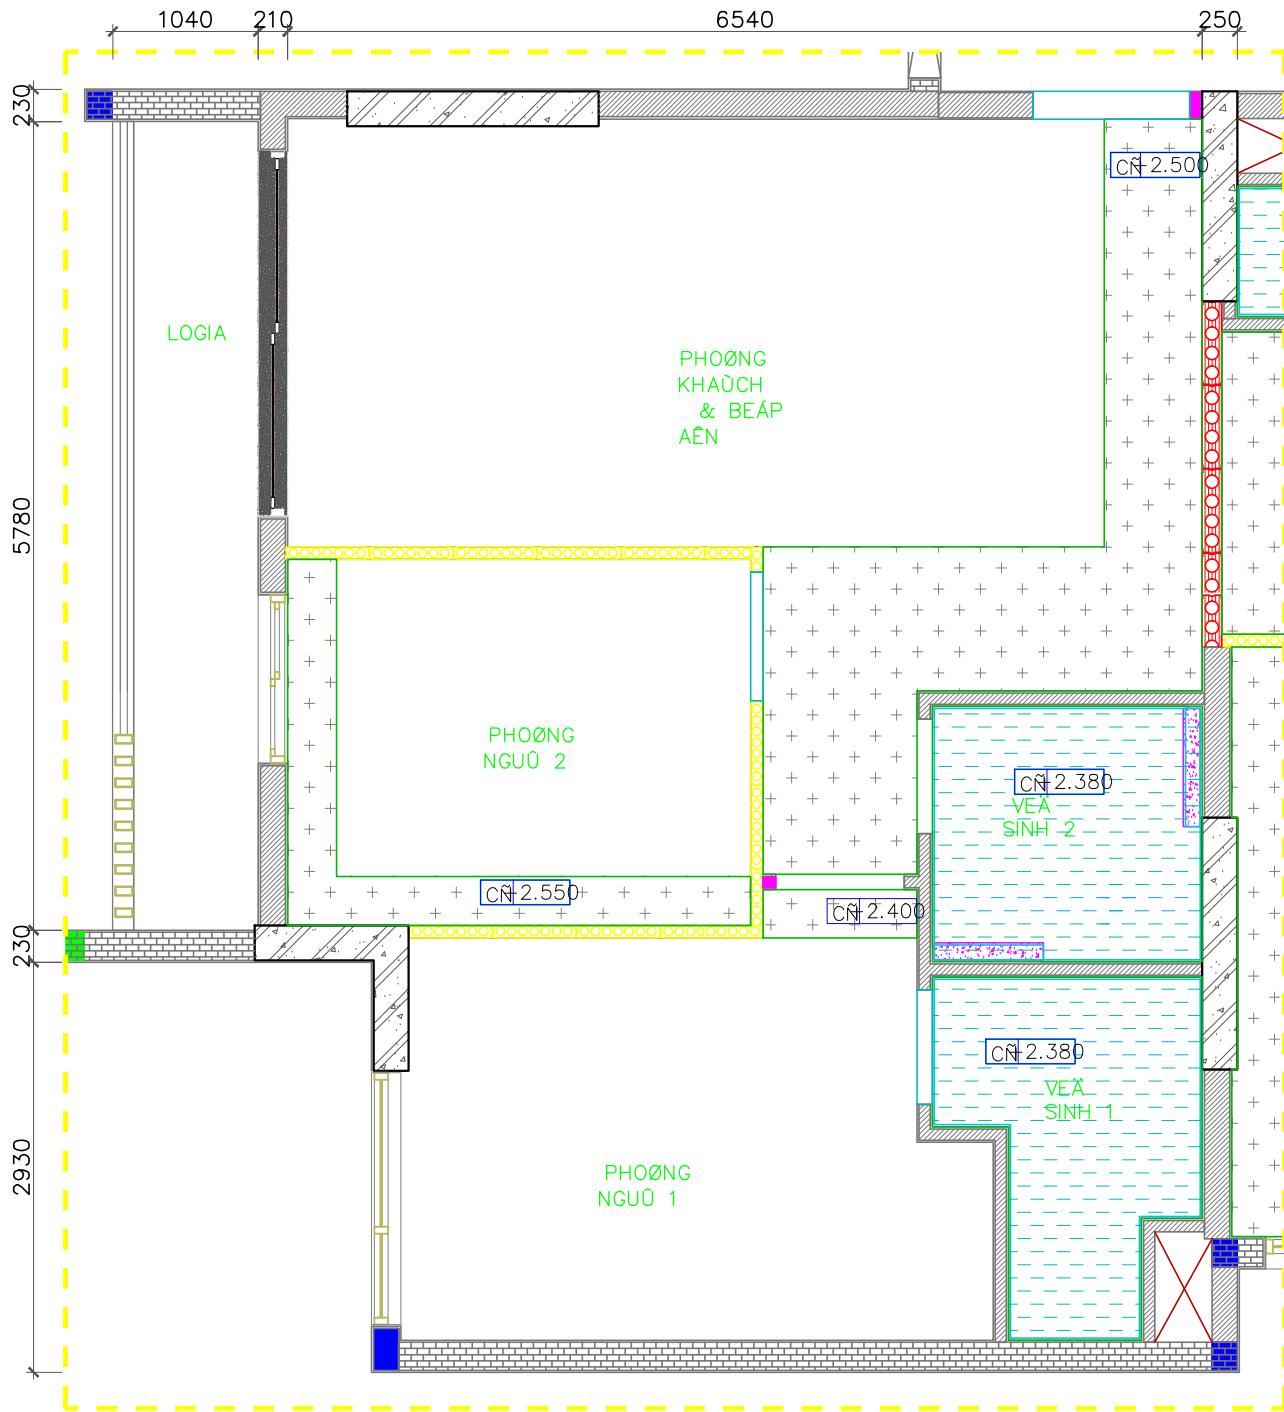

Mã căn hộ	C1- -06
Tầng	

Ghi chú	
	Trần thạch cao chống ẩm
	Trần thạch cao
	Chiều cao trần từ sàn hoàn thiện

REV.	NOÃI DUNG	NGAỖY

CHUỖ NÀAU TỜ – BỎLĐA/INVESTOR:
CỎANG TY TNHH NÀAU TỜ KINH
DOANH BÑS
SAPHIRE
NỎA CHẾ: SỎA 151 – 151 BIS VỎO THỜ SỎU –
PHỎỜNG 6 – QUẢAN 3 – TP.HCM
DUYỆÁT:

TỜ VẢAN GIAỖM SỎU:
CỎANG TY CỎẢ PHẢAN KIỆM
NỜNH
XẢỖY ĐỜNG SỎI GỎỖN 2
NỎA CHẾ: SỎA 151 – 151 BIS VỎO THỜ SỎU –
PHỎỜNG 6 – QUẢAN 3 – TP.HCM
DUYỆÁT:
TRAẦN MINH VỎỜNG

NHẢỖ THẢAU THI CỎANG:
CỎANG TY CỎẢ PHẢAN XẢỖY ĐỜNG
AN PHONG

NỎA CHẾ: 55–57 VỎO TỎANG PHAN, KHU C,
KHU NỎA THỜ MỎI AN PHỎ, AN KHAỖNH,
PHỎỜNG AN PHỎ, QUẢAN 2, TP.HCM
ĐT: (08) 6281 8866 FAX: (08) 6281 8866
Email: xpdo@AnPhong.vn Website:
www.AnPhong.vn

NỎA QUỎÁC CỎỜNG
KIỆM TRA:
NẮNG DUY KỖ
NGỎỖ TRIỄN KHA:
NẮNG DUY KỖ

CỎANG TRINH:
KHU NHẢỖ ỒU TẢI PHỎỜNG
PHỎ HỜU, QUẢAN 9
TP.HCM (SAPHIRE)
VỜ TRÍ: PHỎỜNG PHỎ HỜU – QUẢAN 9 – TP.HCM

HẮNG MỰC:
KIỆN TRỮC

LOÃI BỎN VỜ:
BỎN VỜ HOẢN

TEÂN BỎN VỜ:
MAỆT BAỀNG CẢ

TỜ LỄ:
NGAỖY:
KÍ HỀỮ BỎN VỜ:

GHI CHÚ:
Những đườg ống có thể nhờ ra ở vị trí nào đó.
Một vài chi tiết có thể thay đổi do yêu cầu kỹ thuật.