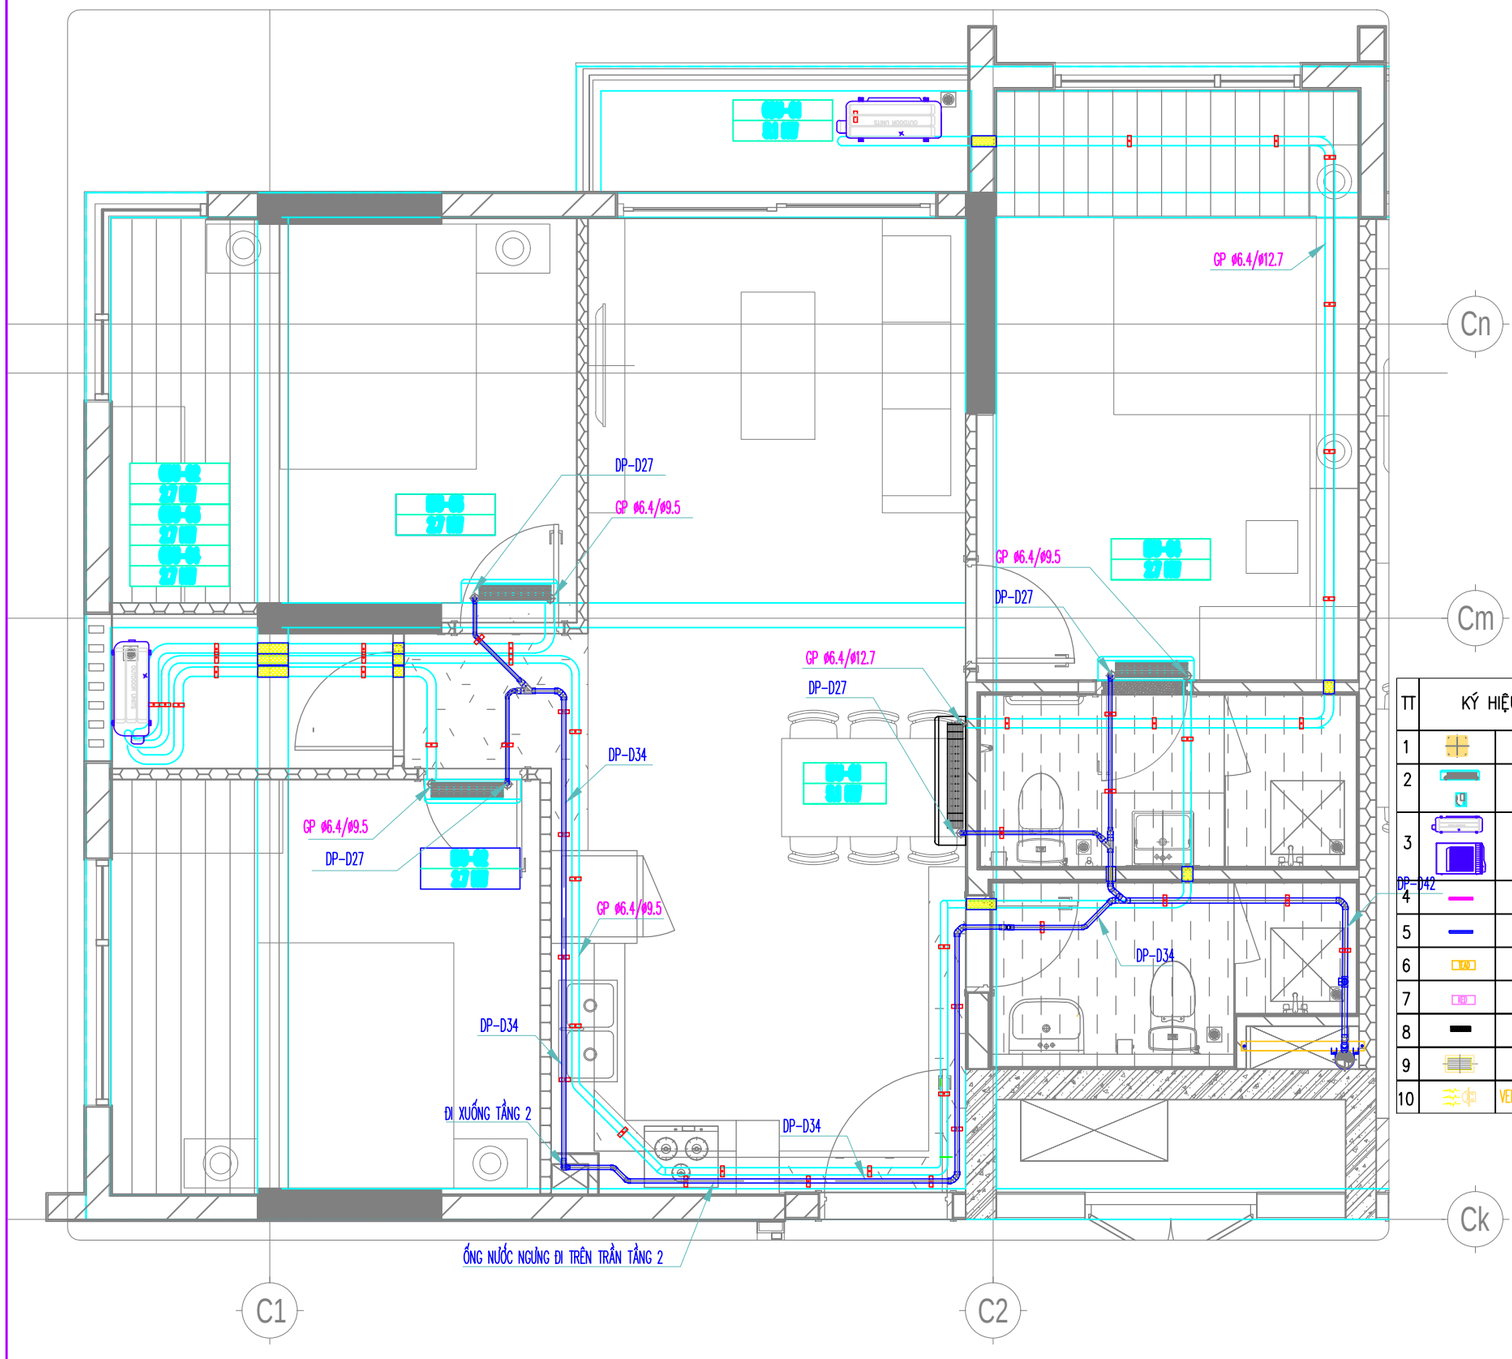

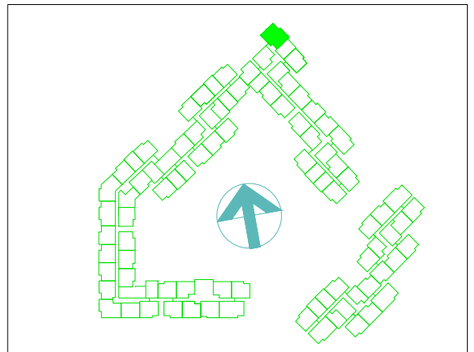

NOTE:

- DÀN NÓNG, DÀN LẠNH KHÁCH HÀNG TỰ LẮP
- QUẠT HÚT: ĐIỀU KHIỂN + CẤP NGUỒN XEM Ở BẢN VẼ ĐIỆN

TT	KÝ HIỆU		NHÃN HIỆU XUẤT XỨ	MÃ HIỆU	DIỄN GIẢI	SL
1		EAF	BROAN/CHINA	FA-A013	QUẠT HÚT GẮN TRẦN NỐI ỐNG GIÓ KÈM VAN MỘT CHIỀU	02
2		IDU	-	-	MÁY LẠNH TREO TƯỜNG	-
3		ODU	-	-	DÀN NÓNG MÁY LẠNH	-
4		GP	RUBY/VIỆT NAM	-	ỐNG GAS MÁY LẠNH KÈM CÁCH NHIỆT 19MM	-
5		DP	ĐỆ NHẤT/VIỆT NAM	-	ỐNG NƯỚC NGƯNG KÈM CÁCH NHIỆT 13MM	-
6		TEAD	-	-	ỐNG THOÁT GIÓ THẢI NHÀ VỆ SINH	-
7		KED	-	-	ỐNG THOÁT KHÓI BẾP	-
8		FLX	ORD/CHINA	-	ỐNG GIÓ MỀM	-
9		LV	REETECH/VIỆT NAM	MST-300x150	LOUVER SỌT TRÚNG KÈM LƯỚI CHẮN CÔN TRÙNG	01
10		VENT CAP	SANG TA/VIỆT NAM	JM107T	CHỤP THÔNG HƠI	01

01 MẶT BẰNG HỆ THỐNG ĐIỀU HÒA KHÔNG KHÍ CĂN HỘ SỐ C1.**.08-THÁP C

TỈ LỆ:1/50

KÝ HIỆU/ SYMBOL	SỬA ĐỔI/REVISIONS	NGÀY/ DATE

LOẠI HỒ SƠ

- BẢN VẼ THI CÔNG
- BIỆN PHÁP THI CÔNG
- BẢN VẼ HOÀN CÔNG [V]
- KHÁC

CHỦ ĐẦU TƯ / CLIENT :

CÔNG TY TNHH ĐẦU TƯ KINH DOANH BẤT ĐỘNG SẢN SAPHIRE

Phòng 1&2 Lầu 11 Saigon Centre, 67 Lê Lợi, P.Bến Nghé. Quận 1, TP. HCM
Tel : (08) 38.208.892 - Fax : (08)38.208.892

TƯ VẤN THIẾT KẾ / CONSULTANT :

CÔNG TY CỔ PHẦN TƯ VẤN KIẾN TRÚC & XÂY DỰNG TP.HCM (ACCCO)

HCMC ARCHITECTURE & CONSTRUCTION CONSULTANTS JSC.
Số 98 Trần Quang Khải, P. Tân định, Q.1- TP.HCM
Tel : (08) 38.484.140 - Fax : (08) 38.484.148
Website : www. accco.com.vn
Email : accco@hcm.vnn.vn

TƯ VẤN GIÁM SÁT /SUPERVISION CONSULTANTS :

CÔNG TY CỔ PHẦN KIỂM ĐỊNH XÂY DỰNG SÀI GÒN 2

Số 25 Phạm Ngọc Thạch, Phường 6, Quận 3, TP. HCM

TỔNG THẦU THI CÔNG /MAIN CONTRACTOR :

CÔNG TY CỔ PHẦN XÂY DỰNG AN PHONG

55-57 Vũ Tông Phan, Khu C, Khu đô thị mới An Phú An Khánh
Phường An Phú, Quận 2, TP. HCM
Tel : (028) 62818866 Fax : (028) 62818867
Email: pda@AnPhong.vn Website: www.AnPhong.vn

NHÀ THẦU CƠ ĐIỆN / M&E CONTRACTOR :

CÔNG TY CỔ PHẦN HAWEE CƠ ĐIỆN

Lô D2 Khu đấu giá QSDĐ, P. Vạn Phúc, Hà Đông, Hà Nội
Tel : +84.24.33117744 Website: www.hawee.com.vn

QUẢN LÝ DỰ ÁN PROJECT MANAGER	NGUYỄN KHÁNH SƠN	
QUẢN LÝ KỸ THUẬT CHECKED BY	VƯƠNG TIẾN HOÀNG	
THIẾT KẾ DESIGNED BY	NGUYỄN SỸ HẢI	

DỰ ÁN / PROJECT :

KHU NHÀ Ở CAO TẦNG CÔNG TY SAPHIRE

Phường Phú Hữu, Quận 9. TP .HCM

HẠNG MỤC ITEM: **THI CÔNG CƠ ĐIỆN**

TÊN BẢN VẼ / DRAWING NAME :

MẶT BẰNG ĐIỀU HÒA KHÔNG KHÍ CĂN HỘ C1.**.08 THÁP C

MÃ SỐ BẢN VẼ: DRAWING NUMBERS	BC-HVAC-	CH-C1.08-01
TỈ LỆ : SCALE	PHIÊN BẢN : VERSION	NGÀY / DATE : 17/07/2020