


MẶT BẰNG CẤP NGUỒN CĂN HỘ C1.(03:21).10

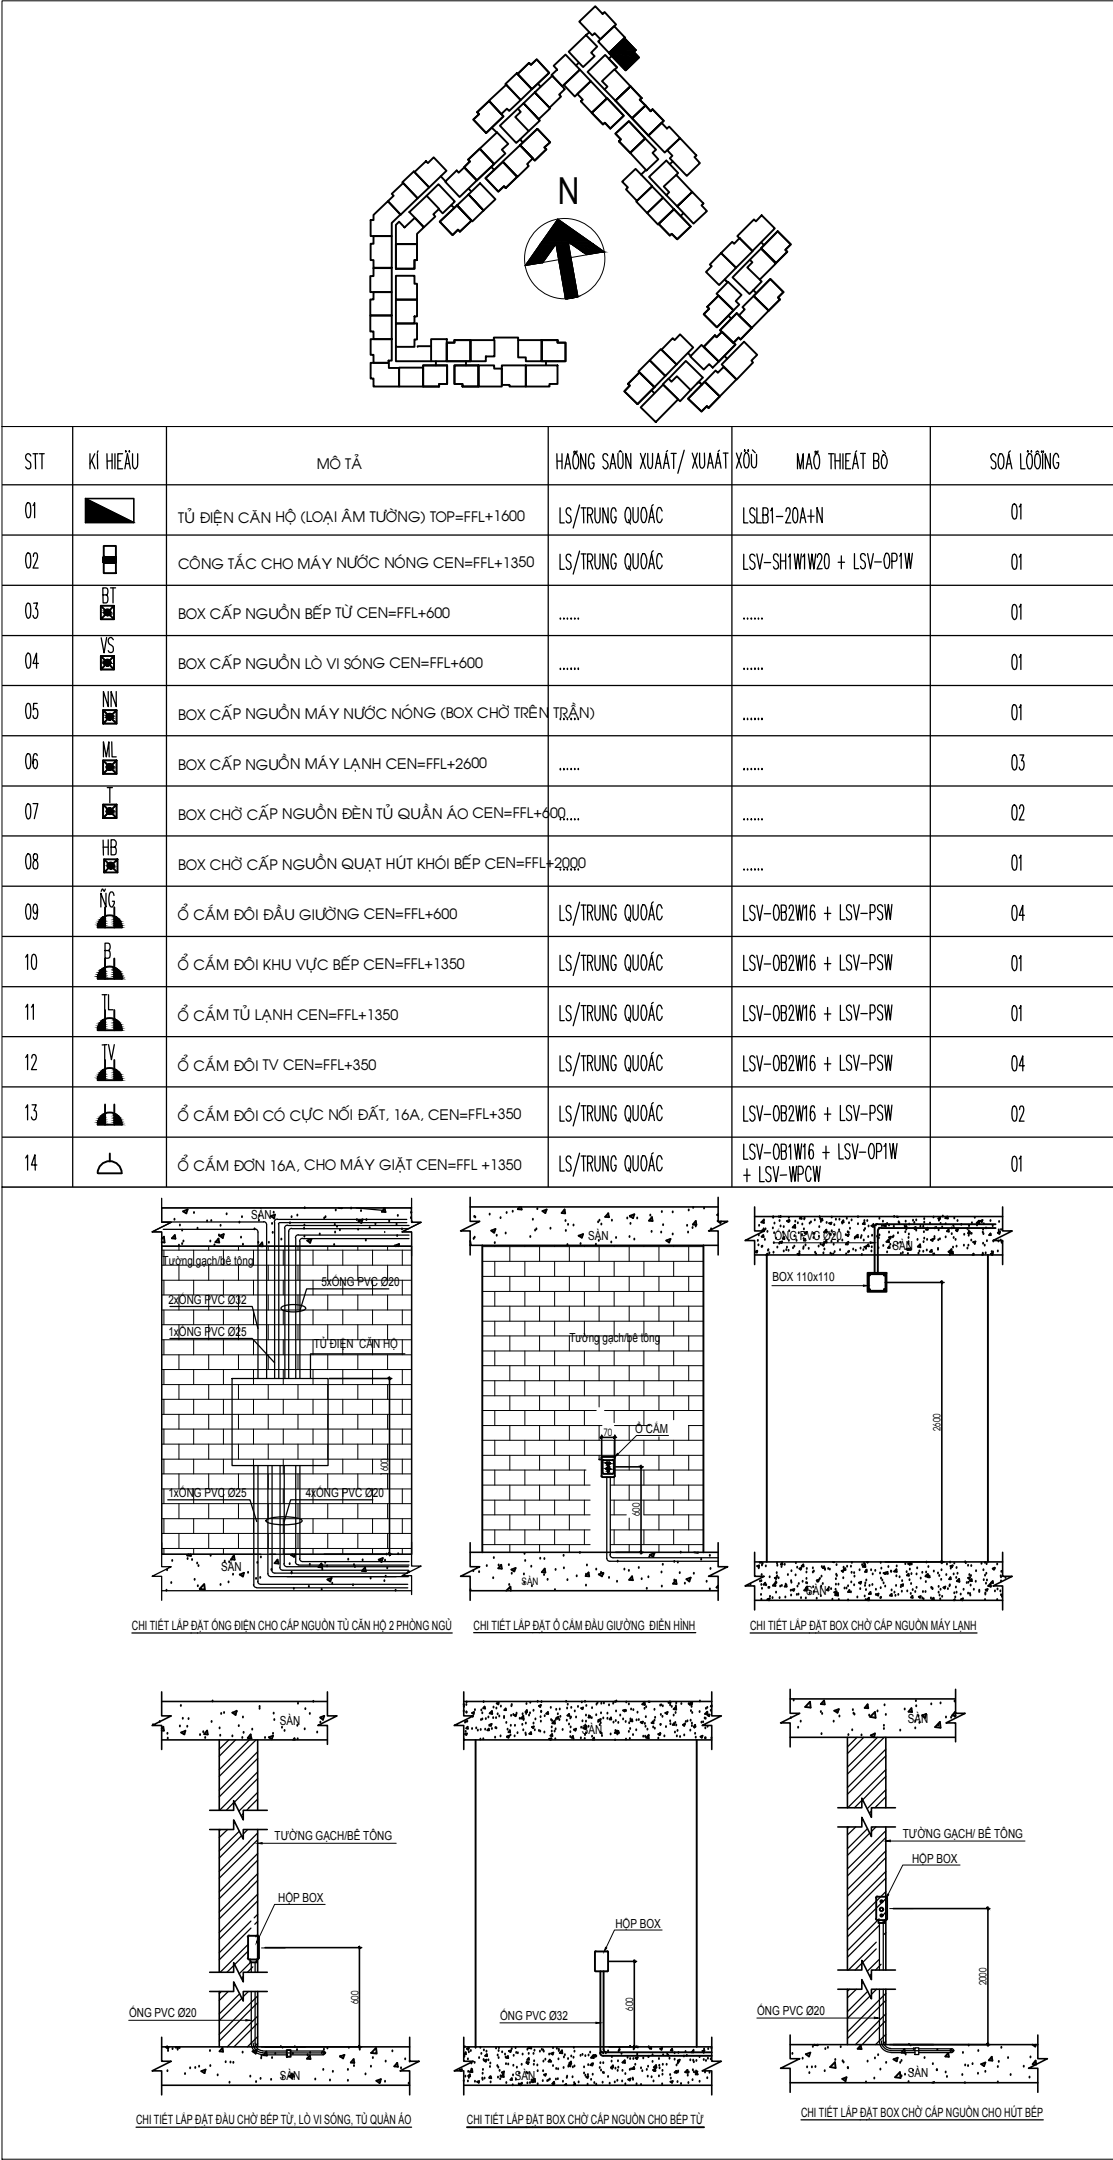

MẶT BẰNG CẤP NGUỒN CĂN HỘ C1.(03:21).10

BC-E-CH.C1.10-