


MẶT BẰNG CẤP NGUỒN CĂN HỘ C2.(03:21).01

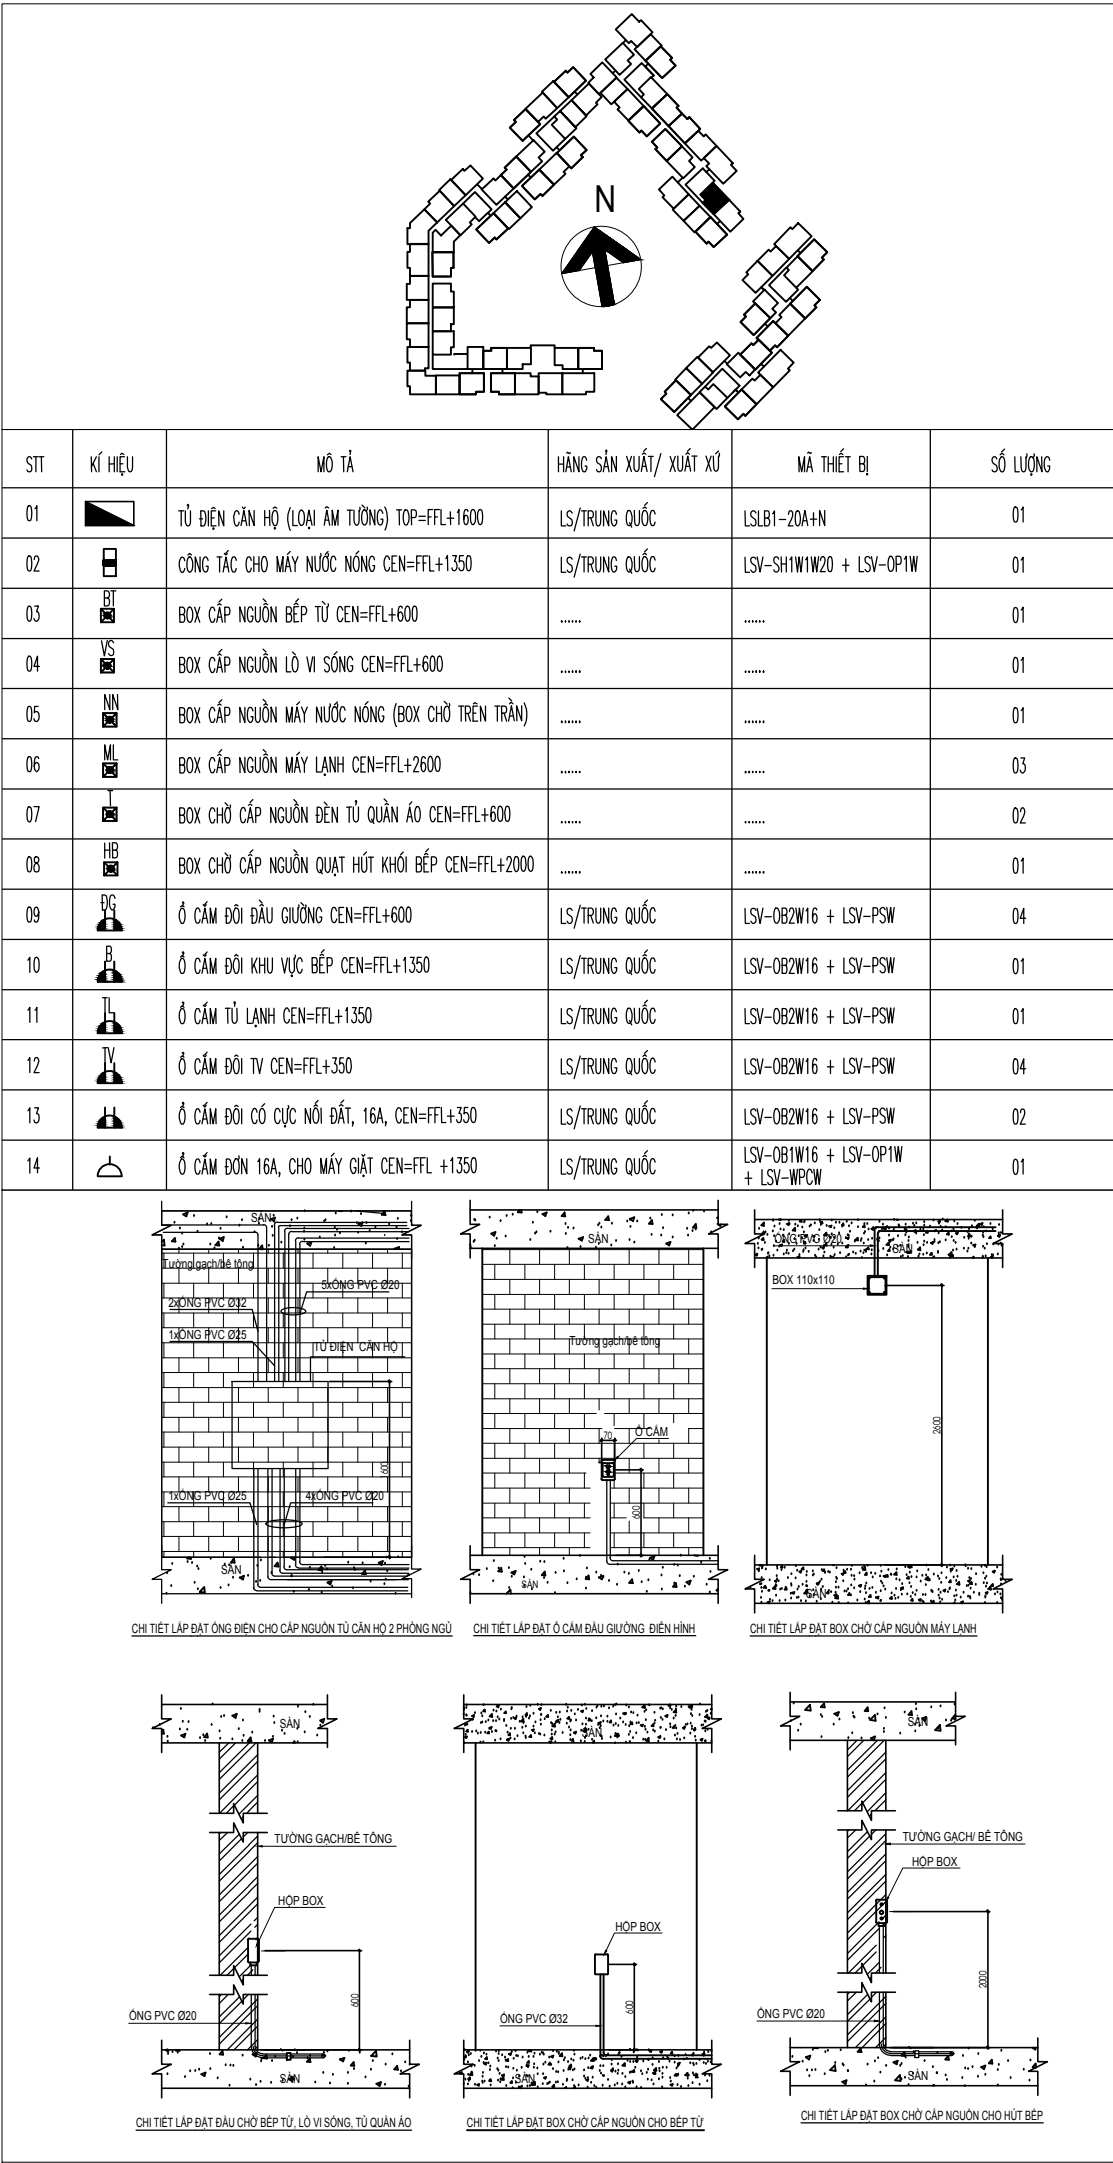

MẶT BẰNG CẤP NGUỒN CĂN HỘ C2.(03:21).01