


MẶT BẰNG CHIẾU SÁNG CĂN HỘ C2.(03:21).04

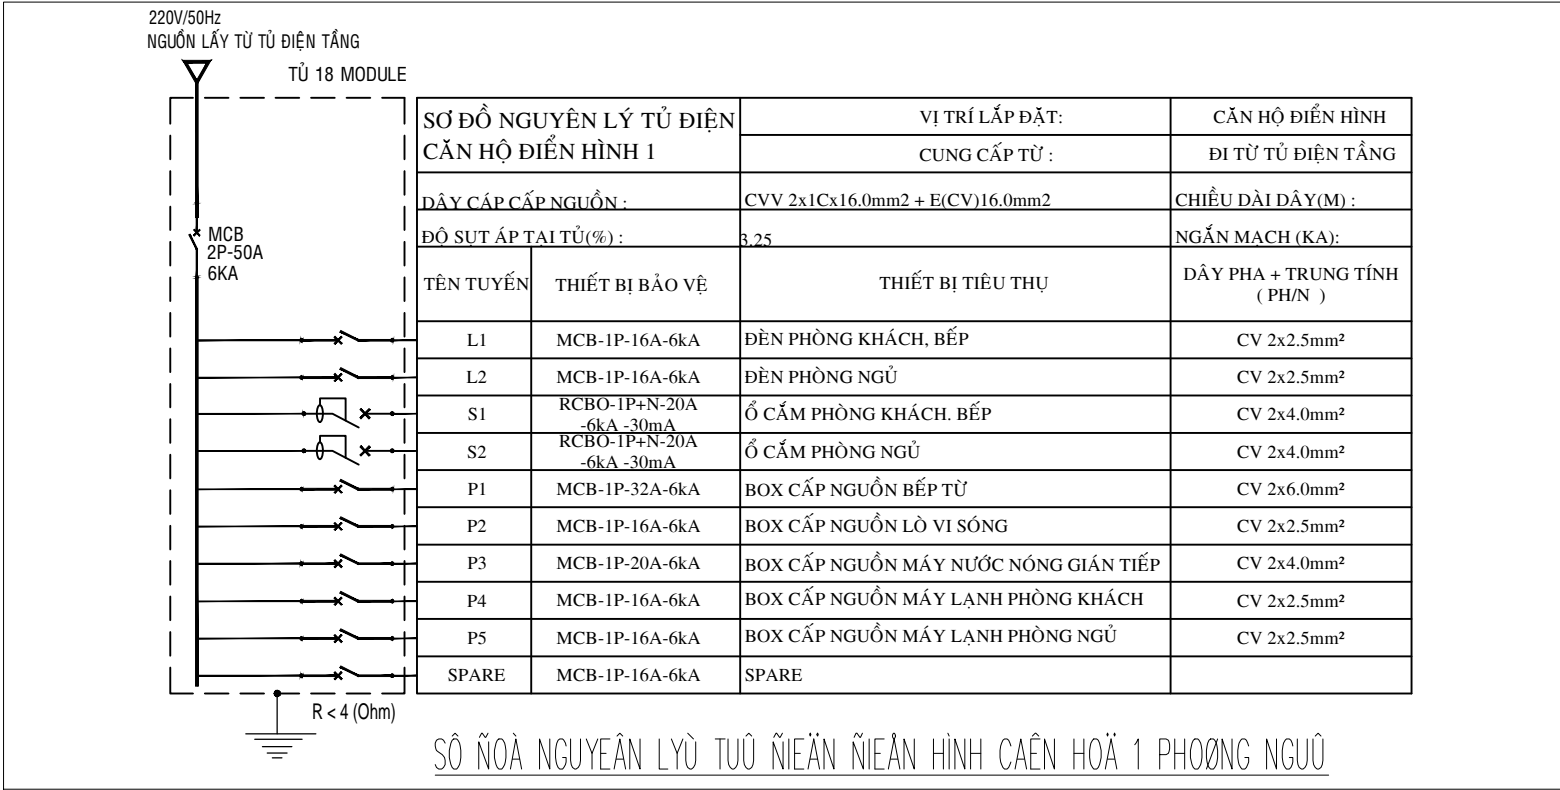

SƠ ĐỒ NGUYÊN LÝ TỦ ĐIỆN CĂN HỘ ĐIỂN HÌNH 1 PHÒNG NGỦ

STT	KÍ HIỆU	MÔ TẢ	HÀNG SAO XUAAT/ XUAAT XỔ	MAO THIET BO	SOA LÖÖNG
01		TỦ ĐIỆN CĂN HỘ (LOẠI ẨM TƯỜNG) TOP=FFL+1600	LS/TRUNG QUỐC	LSLB1-20A+N	01
02		CÔNG TẮC 1 CHIỀU ĐƠN 16A,220V,CEN=FFL+ 1350	LS/TRUNG QUỐC	LSV-SB1W1W16 + LSV-PSW	01
03		CÔNG TẮC 1 CHIỀU ĐÔI 16A,220V,CEN=FFL+ 1350	LS/TRUNG QUỐC	LSV-SB1W2W16 + LSV-PSW	04
04		CÔNG TẮC 1 CHIỀU BA 16A,220V,CEN=FFL+ 1350	LS/TRUNG QUỐC	LSV-SB1W3W16 + LSV-PSW	01
05		BOX CHỖ CẤP NGUỒN ĐÈN (BOX CHỖ TRÊN TRẦN)	03
06		ĐÈN ÁP TRẦN VUÔNG BÓNG LED 18W	PARAGON/VIỆT NAM	PSDJ220L18	01
07		ĐÈN ÁP TRẦN BÓNG LED 18W	PARAGON/VIỆT NAM	PSDH218L18	05
08		ĐÈN DOWNLIGHT, GẮN ẨM TRẦN BÓNG LED 1X5W	PARAGON/VIỆT NAM	PRDF90L5	01
09		ĐÈN DOWNLIGHT ẨM TRẦN BÓNG LED 12W	PARAGON/VIỆT NAM	PRDMM157L12	01
10		ĐÈN ÁP TRẦN VUÔNG BÓNG LED 18W	PARAGON/VIỆT NAM	PSDJ170L12	00
11		ĐÈN LED BẾP CEN=FFL+2000	01
12		QUẠT HÚT MÙI PHÒNG VỆ SINH CĂN HỘ	BROAN/TRUNG QUỐC	FA-A013	01
13		CHUÔNG ĐIỆN CEN=FFL+2350	PANASONIC/THÀU LAN	EBC888	01
14		NÚT NHẤN CHUÔNG CEN=FFL+1350	LS/TRUNG QUỐC	LSV-DBUW	01

CHI TIẾT LẮP ĐẶT ĐỂ ẨM CÔNG TẮC