


MAỆT BAỀNG

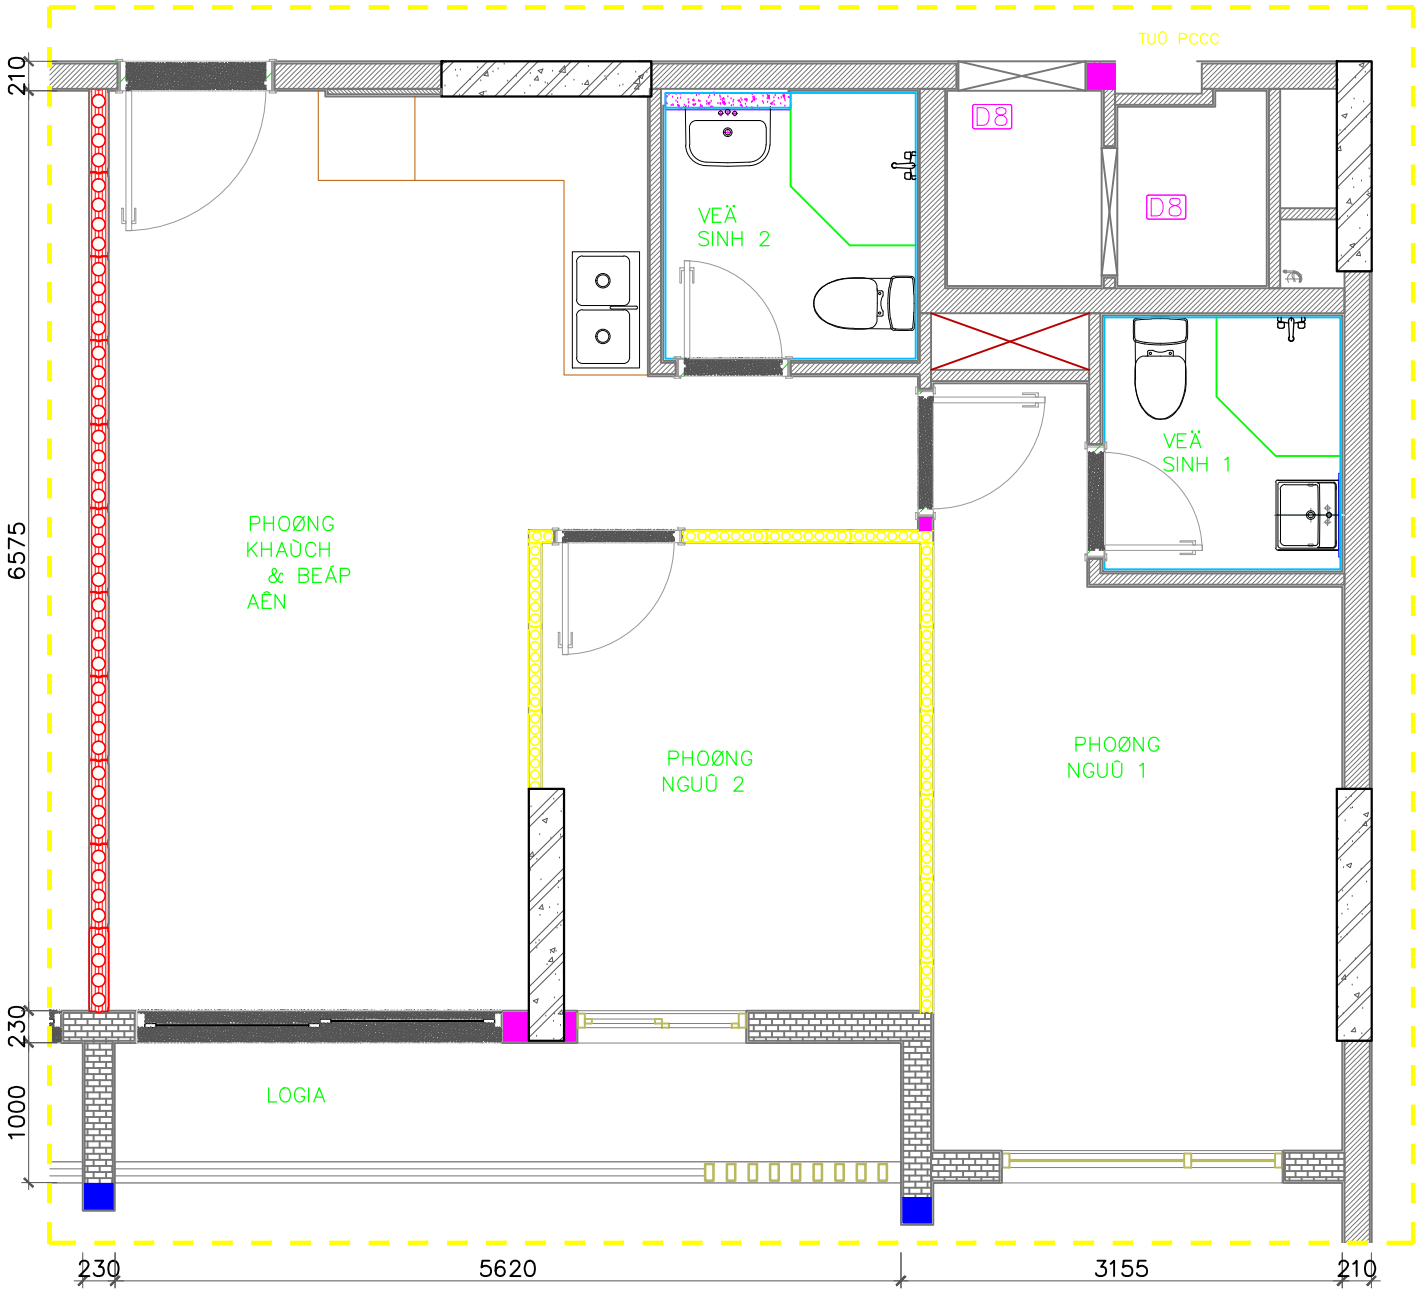

GHI CHÚ:
Những đường ống có thể nhô ra ở vị trí nào đó.
Một vài chi tiết có thể thay đổi do yêu cầu kỹ thuật.

Mã căn hộ	C2- -07
Tầng	

Tính theo tim tường	
Diện tích trong nhà (m²)	58.97
Diện tích lô gia (m²)	6.30
Tổng diện tích (m²)	65.27

Tính theo thông thủy	
Diện tích trong nhà (m²)	54.71
Diện tích lô gia (m²)	5.90
Tổng diện tích (m²)	60.61

REV.	NOẠI DUNG	NGÀY

CHỦ ĐẦU TƯ – BỎ LẠ/INVESTOR:
CÔNG TY TNHH ĐẦU TƯ KINH
DOANH BNS
SAPHIRE
RÔA CHẾ: SỔ 151 – 151 BIS VƯỜ THỎ SAU –
PHƯỜNG 6 – QUẬN 3 – TP.HCM
DUYỆT:

TỔ VÀN GIAO SAU:
CÔNG TY CỔ PHẦN KIỂM
NINH
XÂY DỰNG SÀI GÒN 2
RÔA CHẾ: SỔ 151 – 151 BIS VƯỜ THỎ SAU –
PHƯỜNG 6 – QUẬN 3 – TP.HCM
DUYỆT:
TRẦN MINH VŨNG

NHÀ THẦU THI CÔNG:
CÔNG TY CỔ PHẦN XÂY DỰNG
AN PHONG

RÔA CHẾ: 55–57 VƯỜ TÔNG PHAN, KHU C,
KHU RÔA THỎ MÔI AN PHU AN KHANH,
PHƯỜNG AN PHU, QUẬN 2, TP.HCM
ĐT: (08) 6281 8866 FAX: (08) 6281 8866
Email: xpdo@AnPhong.vn Website:
www.AnPhong.vn

ĐỒ QUỐC CỒ ĐỒ
KIỂM TRA:
ĐĂNG DUY KỖ
NGƯỜI TRIỂN KHAI:
ĐĂNG DUY KỖ

CÔNG TRÌNH:
KHU NHÀ ỒU TÀI PHƯỜNG
PHU HỒU, QUẬN 9
TP.HCM (SAPHIRE)
VÔ TR: PHƯỜNG PHU HỒU – QUẬN 9 – TP.HCM

HÀNG MƯC:
KIEÁN TRƯC

LOẠI BẠN VEO:
BẠN VEO HOAON

TÊN BẠN VEO:
MAỆT BAỀNG C

TÊN LÊ:
NGÀY:
KÍ HIỆU BẠN VEO: