


MẶT BẰNG CẤP NGUỒN CĂN HỘ C2.(03:21).08

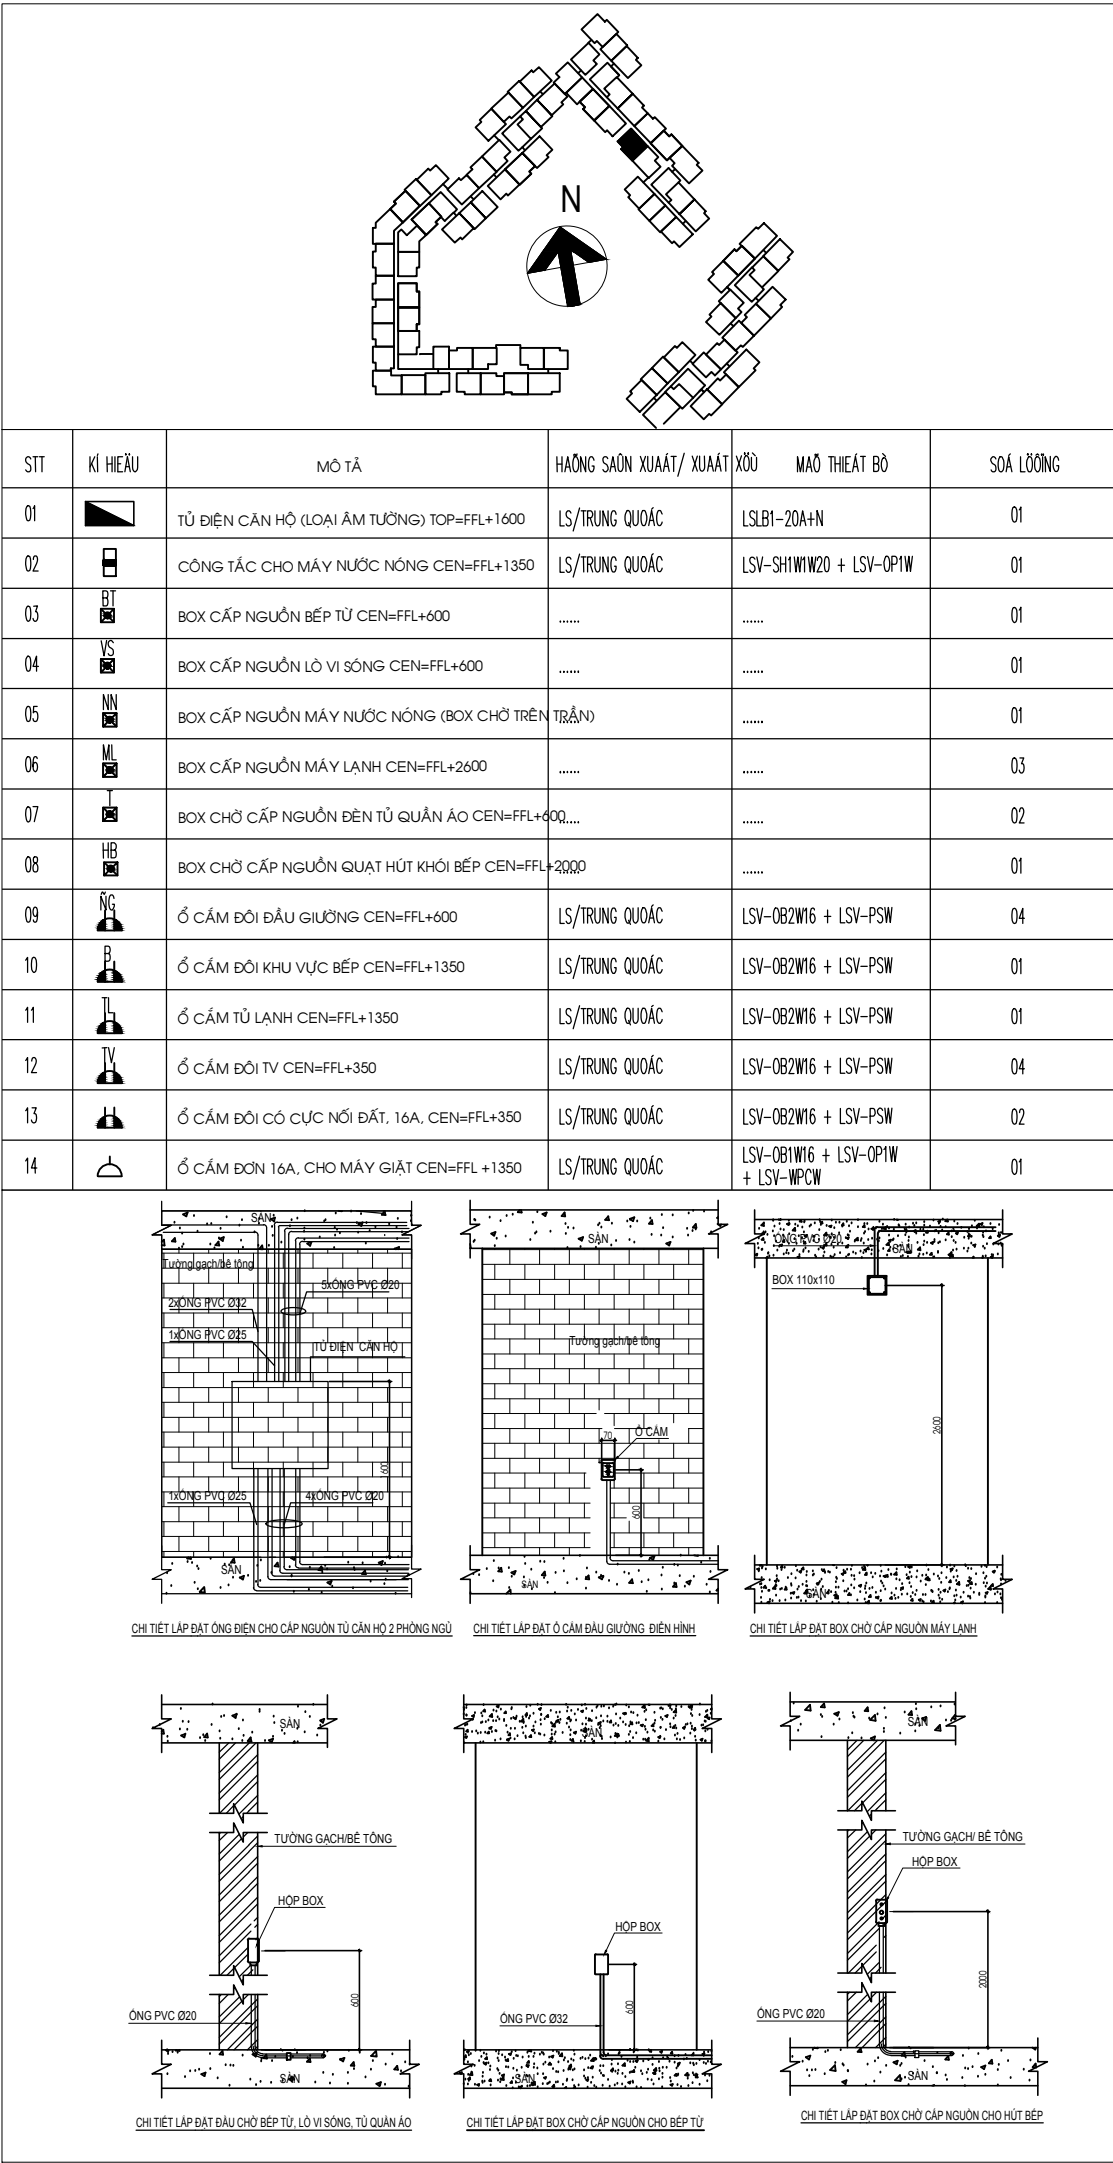

MẶT BẰNG CẤP NGUỒN CĂN HỘ C2.(03:21).08