


MAỆT BAỀNG VỜ TRỊ

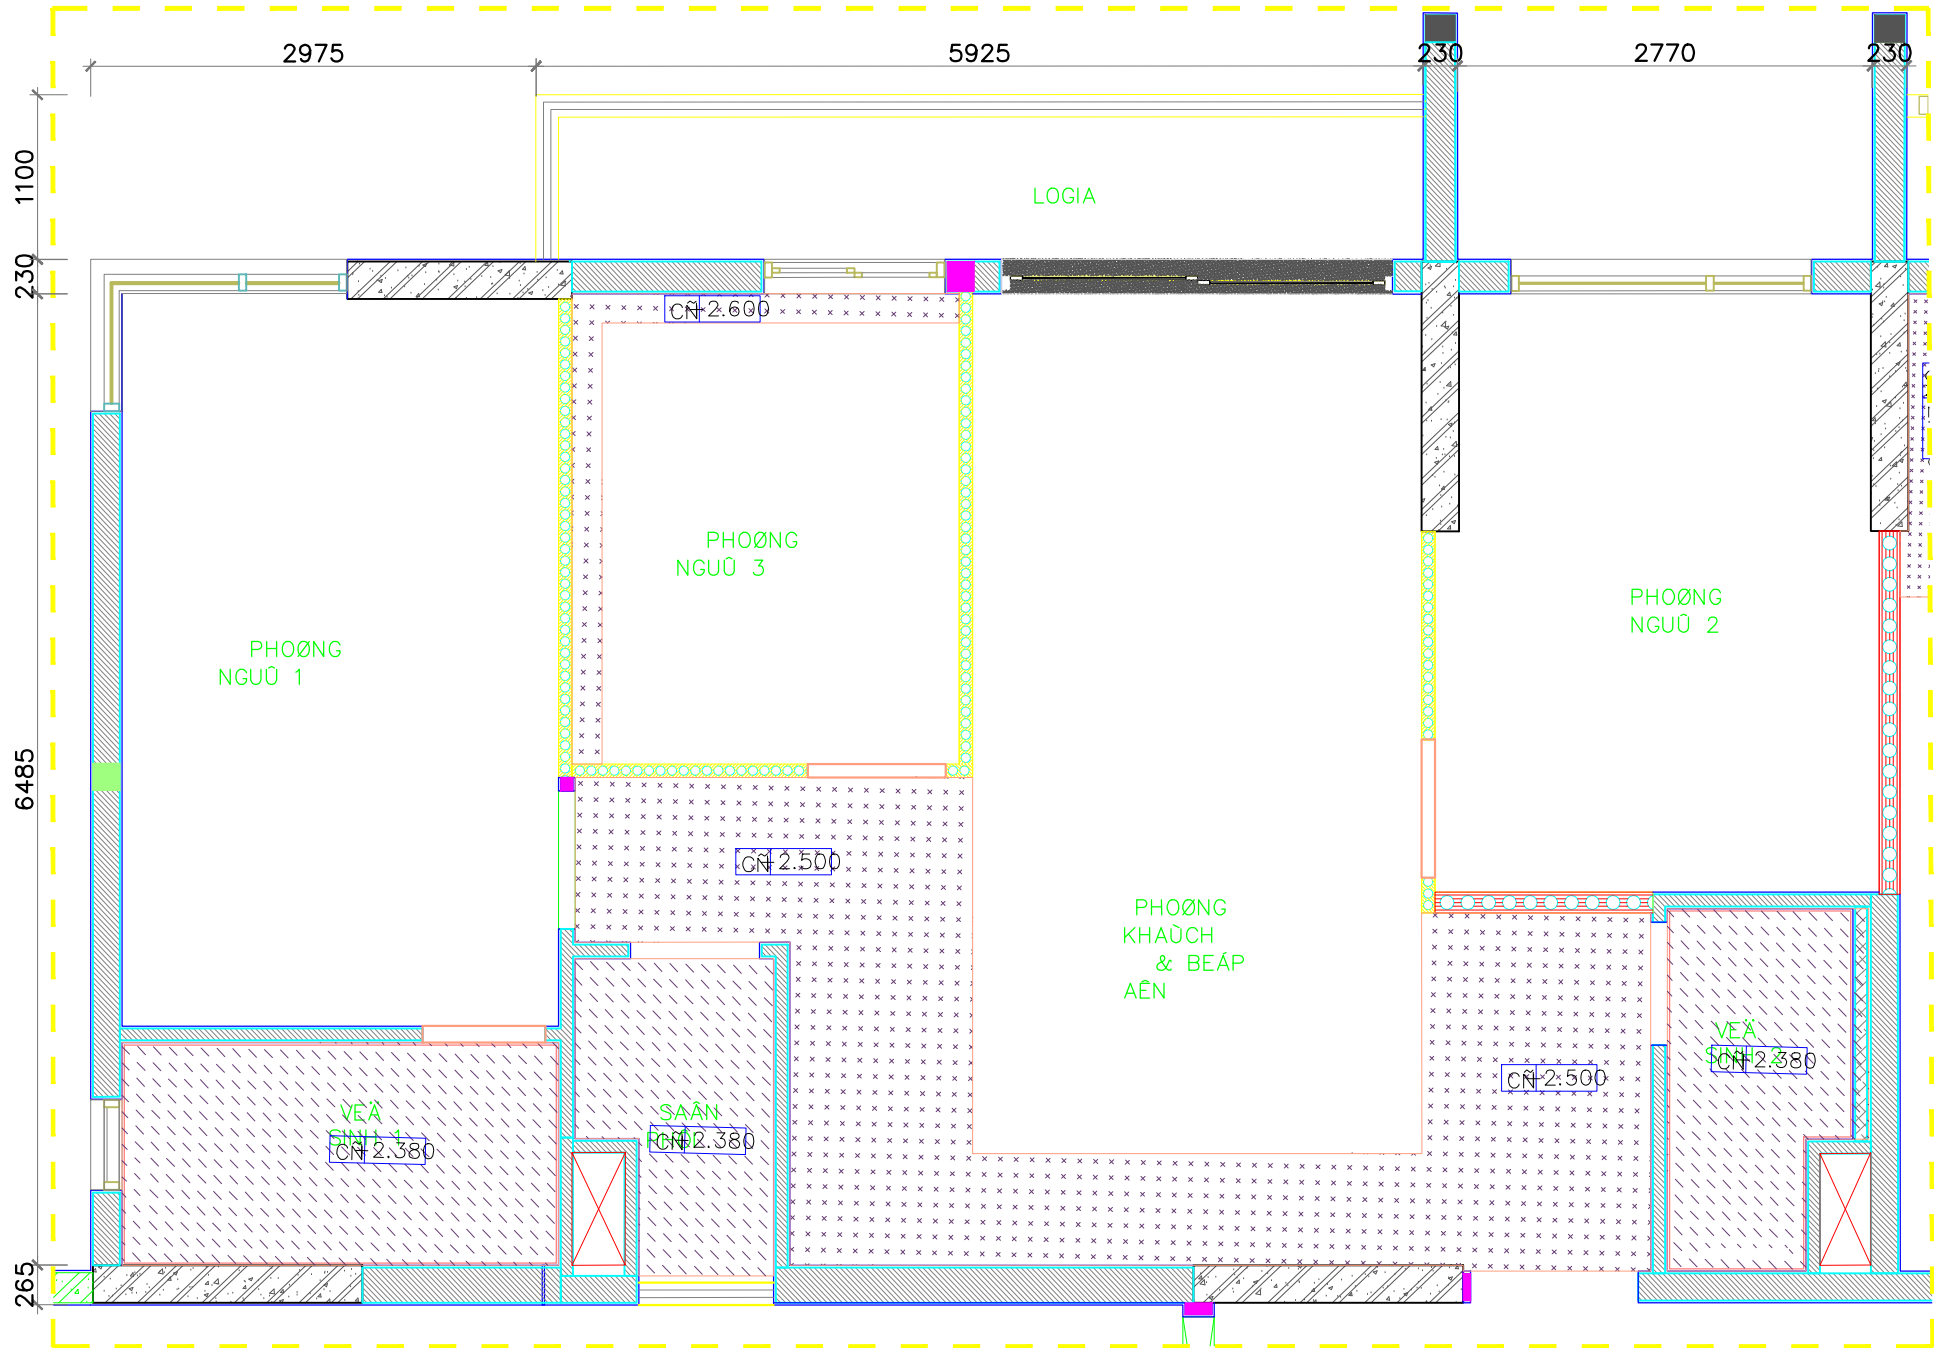

GHI CHÚ:

Những đường ống có thể nhô ra ở vị trí nào đó.
Một vài chi tiết có thể thay đổi do yêu cầu kỹ thuật.

Mã căn hộ	D1. .04
Tầng	

Ghi chú	
	Trần thạch cao chống ẩm
	Trần thạch cao
CĐ +2...	Chiều cao trần từ sàn hoàn thiện

REV.	NỘI DUNG	NGÀY

CHỦ ĐẦU TƯ – BỎ ĐA/INVESTOR:
CÔNG TY TNHH ĐẦU TƯ KINH
DOANH BNS
SAPHIRE
RÔA CHẾ: SÔA 151 – 151 BIS VỒ THỜ SẬU –
PHỒỜNG 6 – QUẦN 3 – TP.HCM
DUYỆT:

TỜ VẦN GIẦM SẬU:
CÔNG TY CỜ PHẦN KIỆM
NỒNH
XẦY ĐỜNG SẬU GỒN 2
Nc NGỚC THẠCH – PHỒỜNG 6 –
N 3 – TP.HCM
DUYỆT:
TRAẦN MINH VỒỜNG
NHẦO THẦU THI CỜNG:

CÔNG TY CỜ PHẦN XẦY ĐỜNG
AN PHONG

RÔA CHẾ: 55–57 VỒO TỜẦNG PHẦN, KHU C,
KHU RỜA THỜ MỒU AN PHỒU AN KHAỒNH,
PHỒỜNG AN PHỒU, QUẦN 2, TP.HCM
NT: (08) 6281 8866 FAX: (08) 6281 8866
Email: xpdo@AnPhong.vn Website:
www.AnPhong.vn

NỜA QUẮC CỜỜỜỜ
KIỆM TRẦ:
ẦỀỀỀ DUY KỖ
NGỒỒỒ TRỀẦN KHẦ:
ẦỀỀỀ DUY KỖ

CỜẦNG TRỀNH:
KHU NHẦO ỒU TẦỖ PHỒỜNG
PHỒU HỒỒ, QUẦN 9
TP.HCM (SAPHIRE)
VỜ TRỊ: PHỒỜNG PHỒU HỒỒ – QUẦN 9 – TP.HCM

HẦẦẦ MỒỒ:
KIỆẦN TRỒỒ
LỜẦẦ BẦỒN VỜỒ:
BẦỒN VỜỒ HỜẦỒN
TẦẦ BẦỒN VỜỒ:
MẶT BẦỀNG CẦỀ

TE LỀẦ:	NGẦỖỖ:
KỈ HỀẦẦ BẦỒN VỜỒ:	