


MAỆT BAỀNG VỎ TRỊ

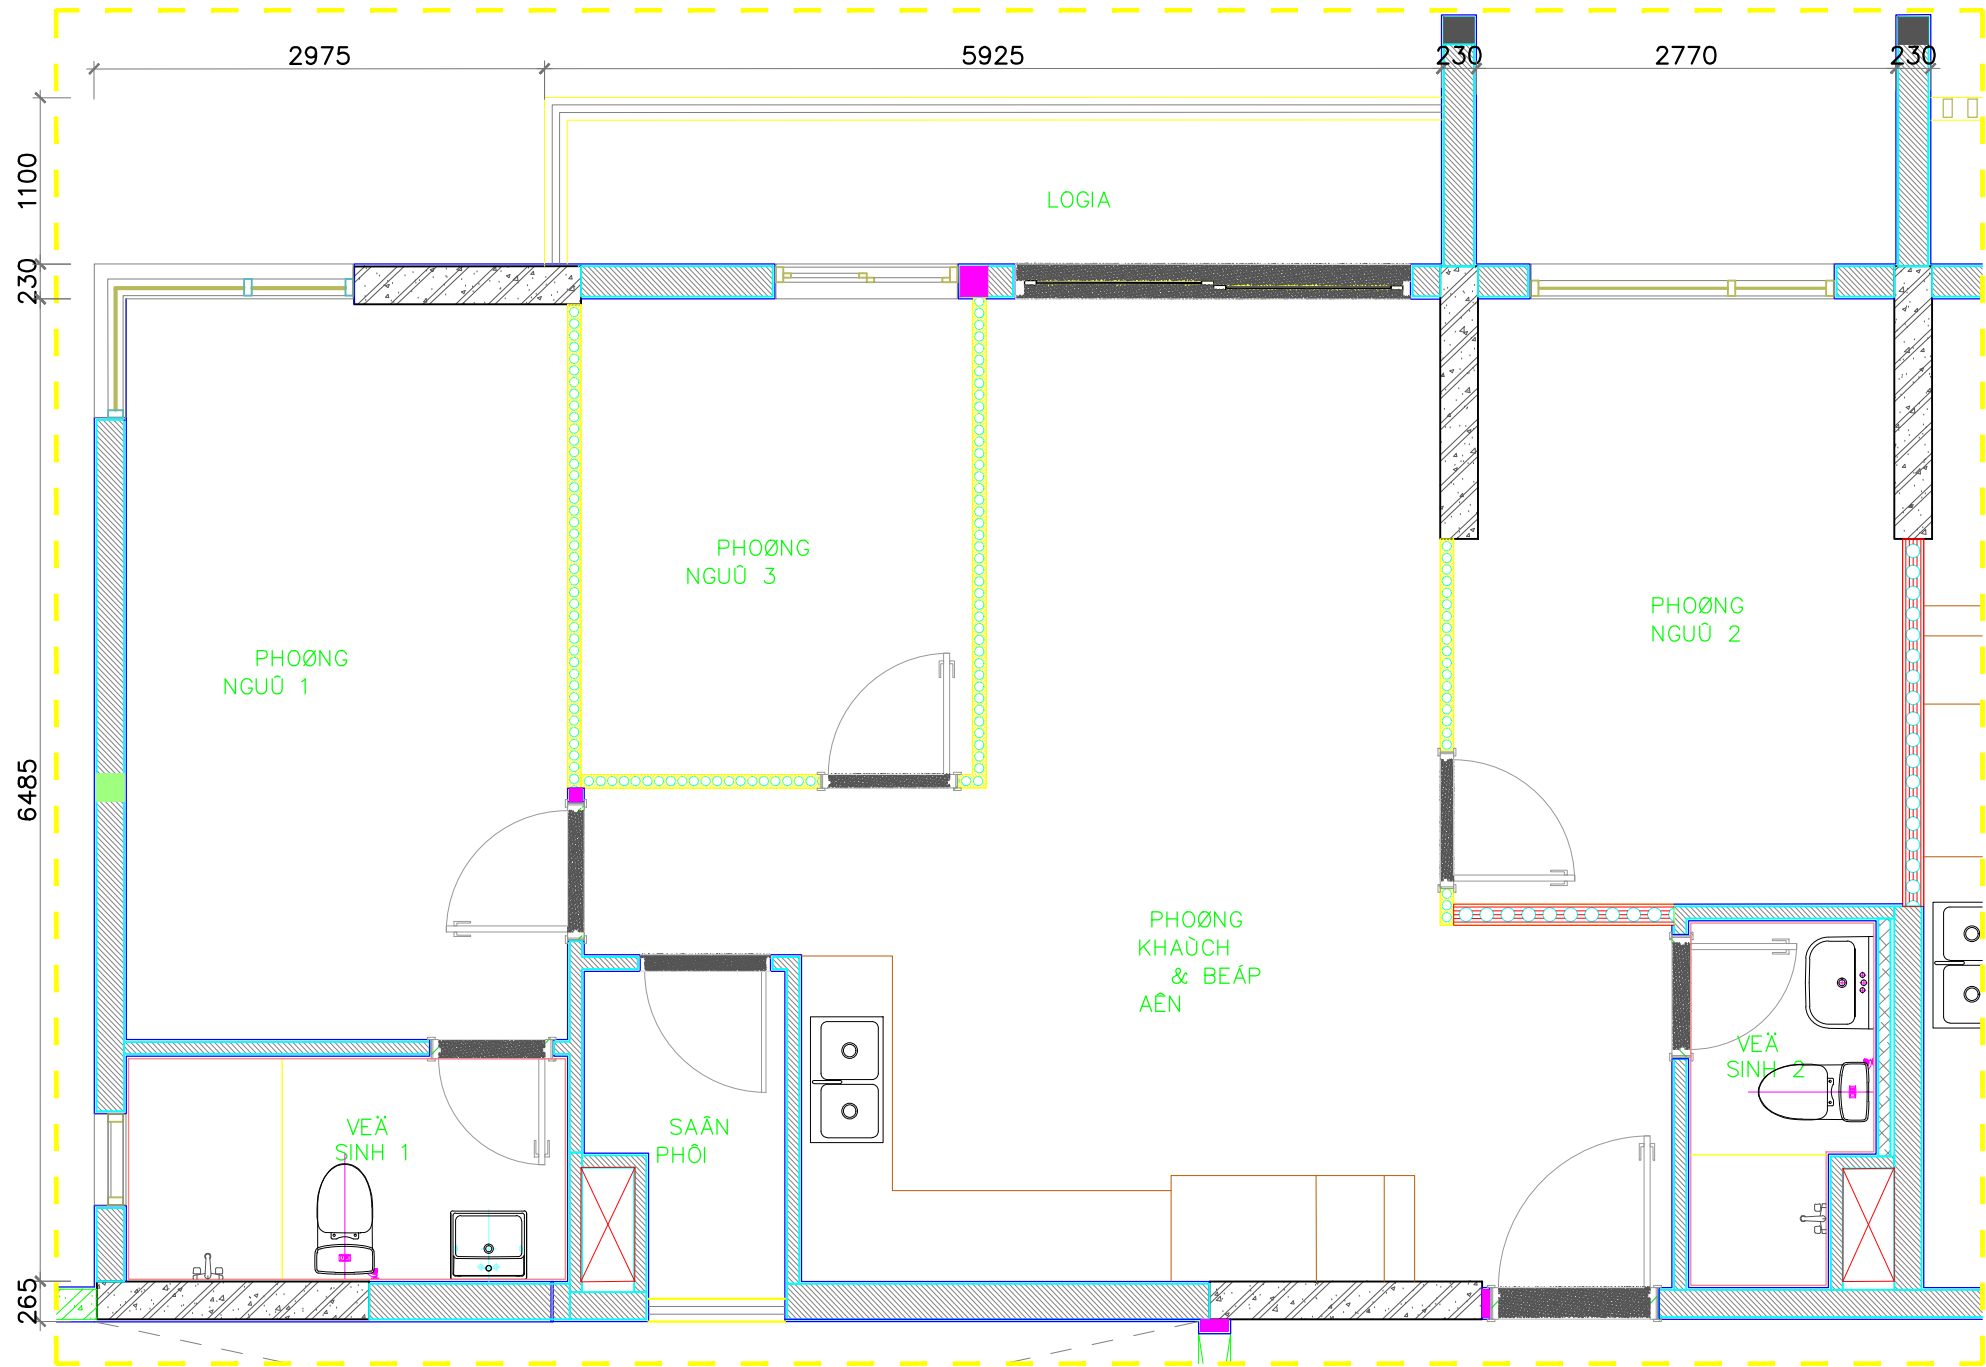

Mã căn hộ	D1. .04
Tầng	

Tính theo tim tường	
Diện tích trong nhà (m²)	77.07
Diện tích lô gia (m²)	9.69
Tổng diện tích (m²)	86.76

Tính theo thông thủy	
Diện tích trong nhà (m²)	72.54
Diện tích lô gia (m²)	8.61
Tổng diện tích (m²)	81.15

GHI CHÚ:
Những đường ống có thể nhô ra ở vị trí nào đó.
Một vài chi tiết có thể thay đổi do yêu cầu kỹ thuật.

CHỦ NHÀ TỜ – BQLDA/INVESTOR:
CÔNG TY TNHH NHÀ TỜ KINH
DOANH BNS
SAPHIRE
NƠI CHẾ: SỞ 151 – 151 BIS VÕ THỎ SÁU
PHƯỜNG 6 – QUẬN 3 – TP.HCM
DUYỆT:

TỜ VẤN GIÁM SÁU:
CÔNG TY CỔ PHẦN KIỂM
NÒNH
XÁÂY DÕNG SÁOỈ GỒNH 2
NƠI CHẾ: SỞ 151 – 151 BIS VÕ THỎ SÁU
PHƯỜNG 6 – QUẬN 3 – TP.HCM
DUYỆT:

TRAÂN MINH VÕNG

NHÀO THÁAU THI CÔNG:

CÔNG TY CỔ PHẦN XÁÂY DÕNG
AN PHONG



NƠI CHẾ: 55–57 VÕ TỎNG PHÂN, KHU C,
KHU NƠI THỎ MỒU AN PHỦ AN KHÁNH,
PHƯỜNG AN PHỦ, QUẬN 2, TP.HCM
ĐT: (08) 6281 8866 FAX: (08) 6281 8866
Email: xpdo@AnPhong.vn Website:
www.AnPhong.vn

NƠI QUỎÁC CÕNG

KIỂM TRA:

NĂNG DUY KỖ

NGỒOỈ TRIỂN KHÁI:

NĂNG DUY KỖ

CÔNG TRÌNH:

KHU NHÀO ỒU TÁI PHƯỜNG
PHỦ HỒU, QUẬN 9
TP.HCM (SAPHIRE)
VỎ TRỊ: PHƯỜNG PHỦ HỒU – QUẬN 9 – TP.HCM

HÁNG MƯC:

KIẾÁN TRƯÙC

LOẠI BẮN VỎ:

BAÛN VỎ HOAƠN

TRẦN BẮN VỎ:

MAỆT BAỀNG CẮ

TẶ LỄ:

NGÁOY:

KÍ HIẾU BẮN VỎ: