


MẶT BẰNG CẤP NGUỒN CĂN HỘ D1.(3:21).04

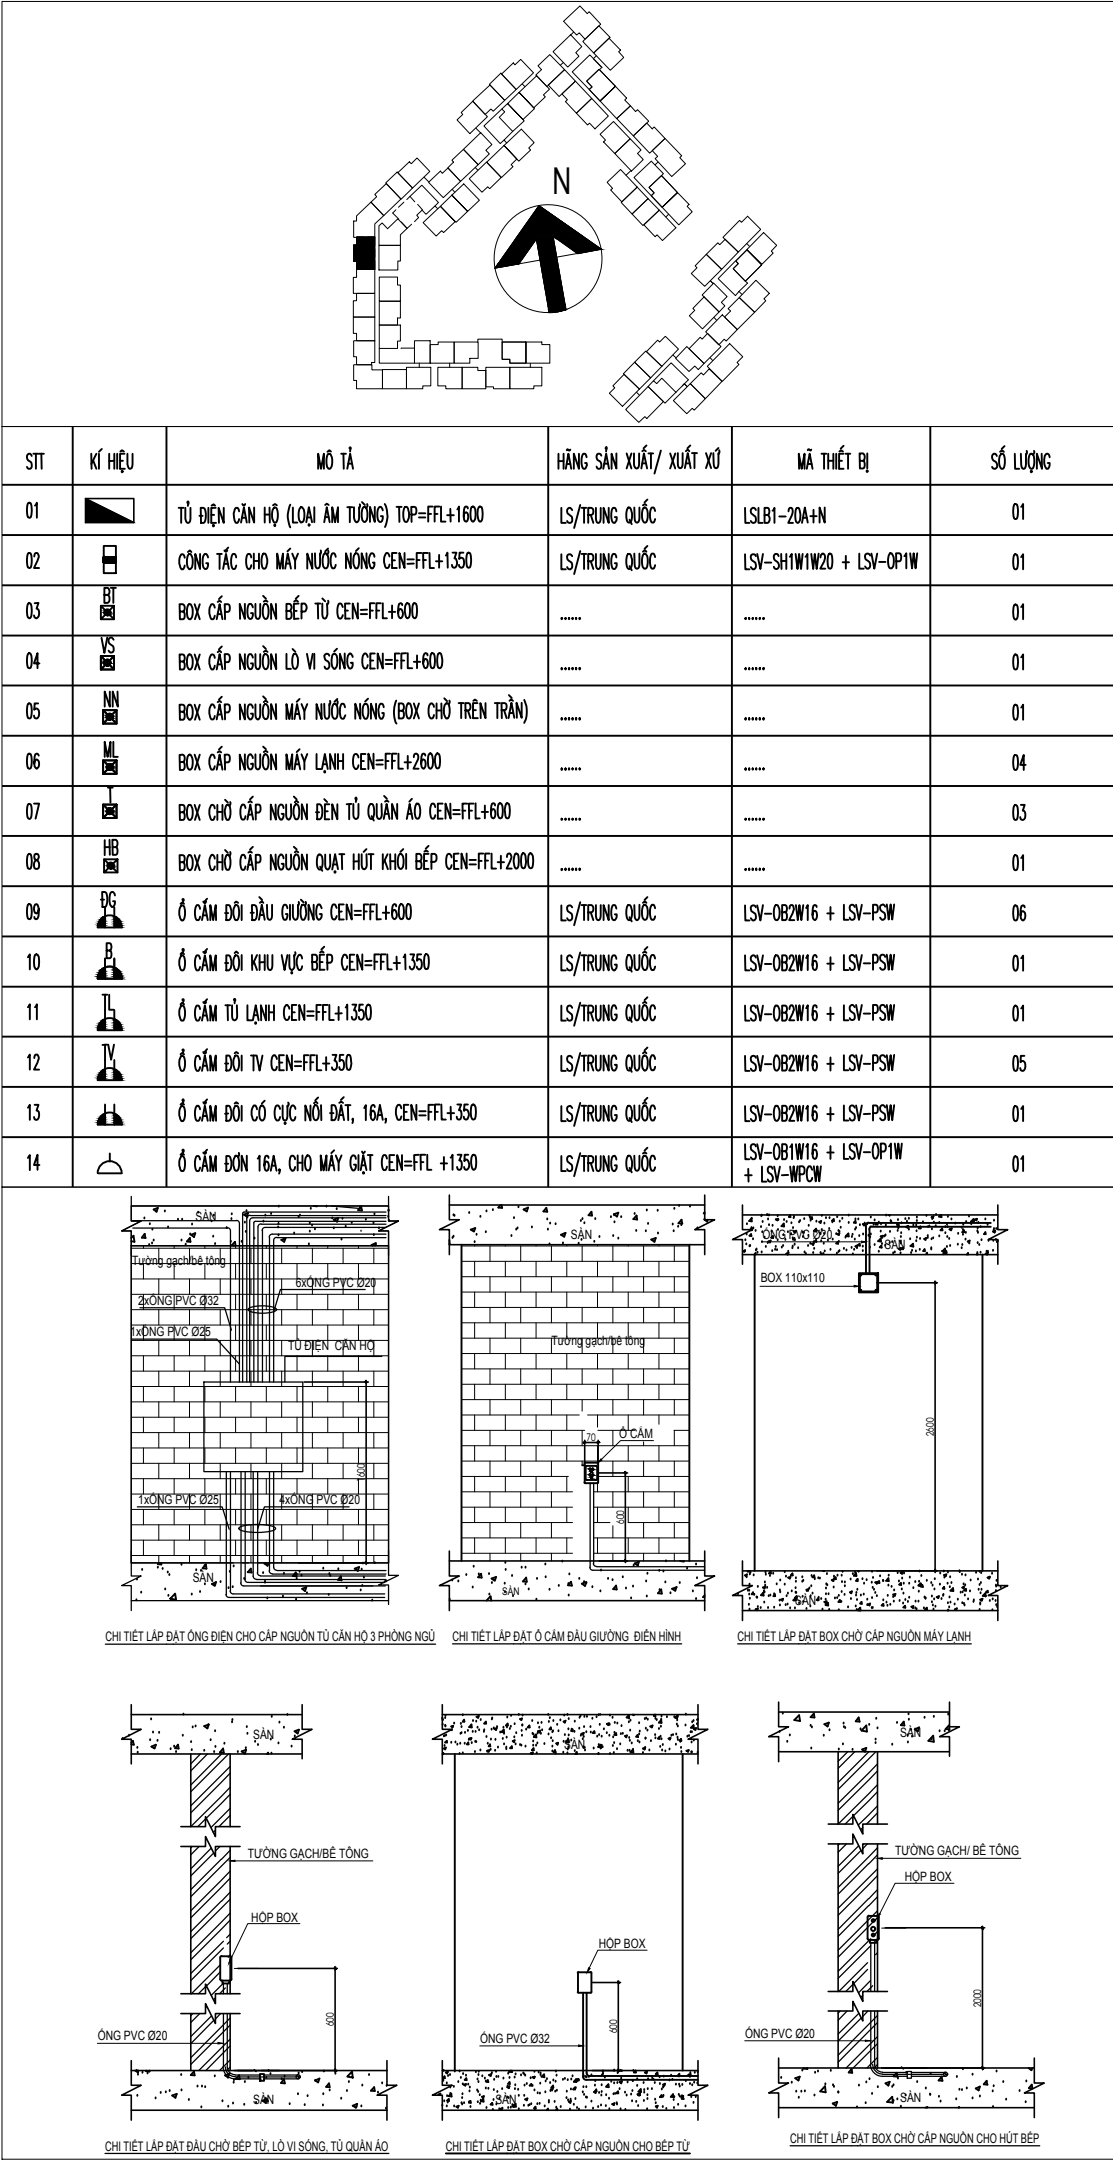

MẶT BẰNG CẤP NGUỒN CĂN HỘ D1.(3:21).04