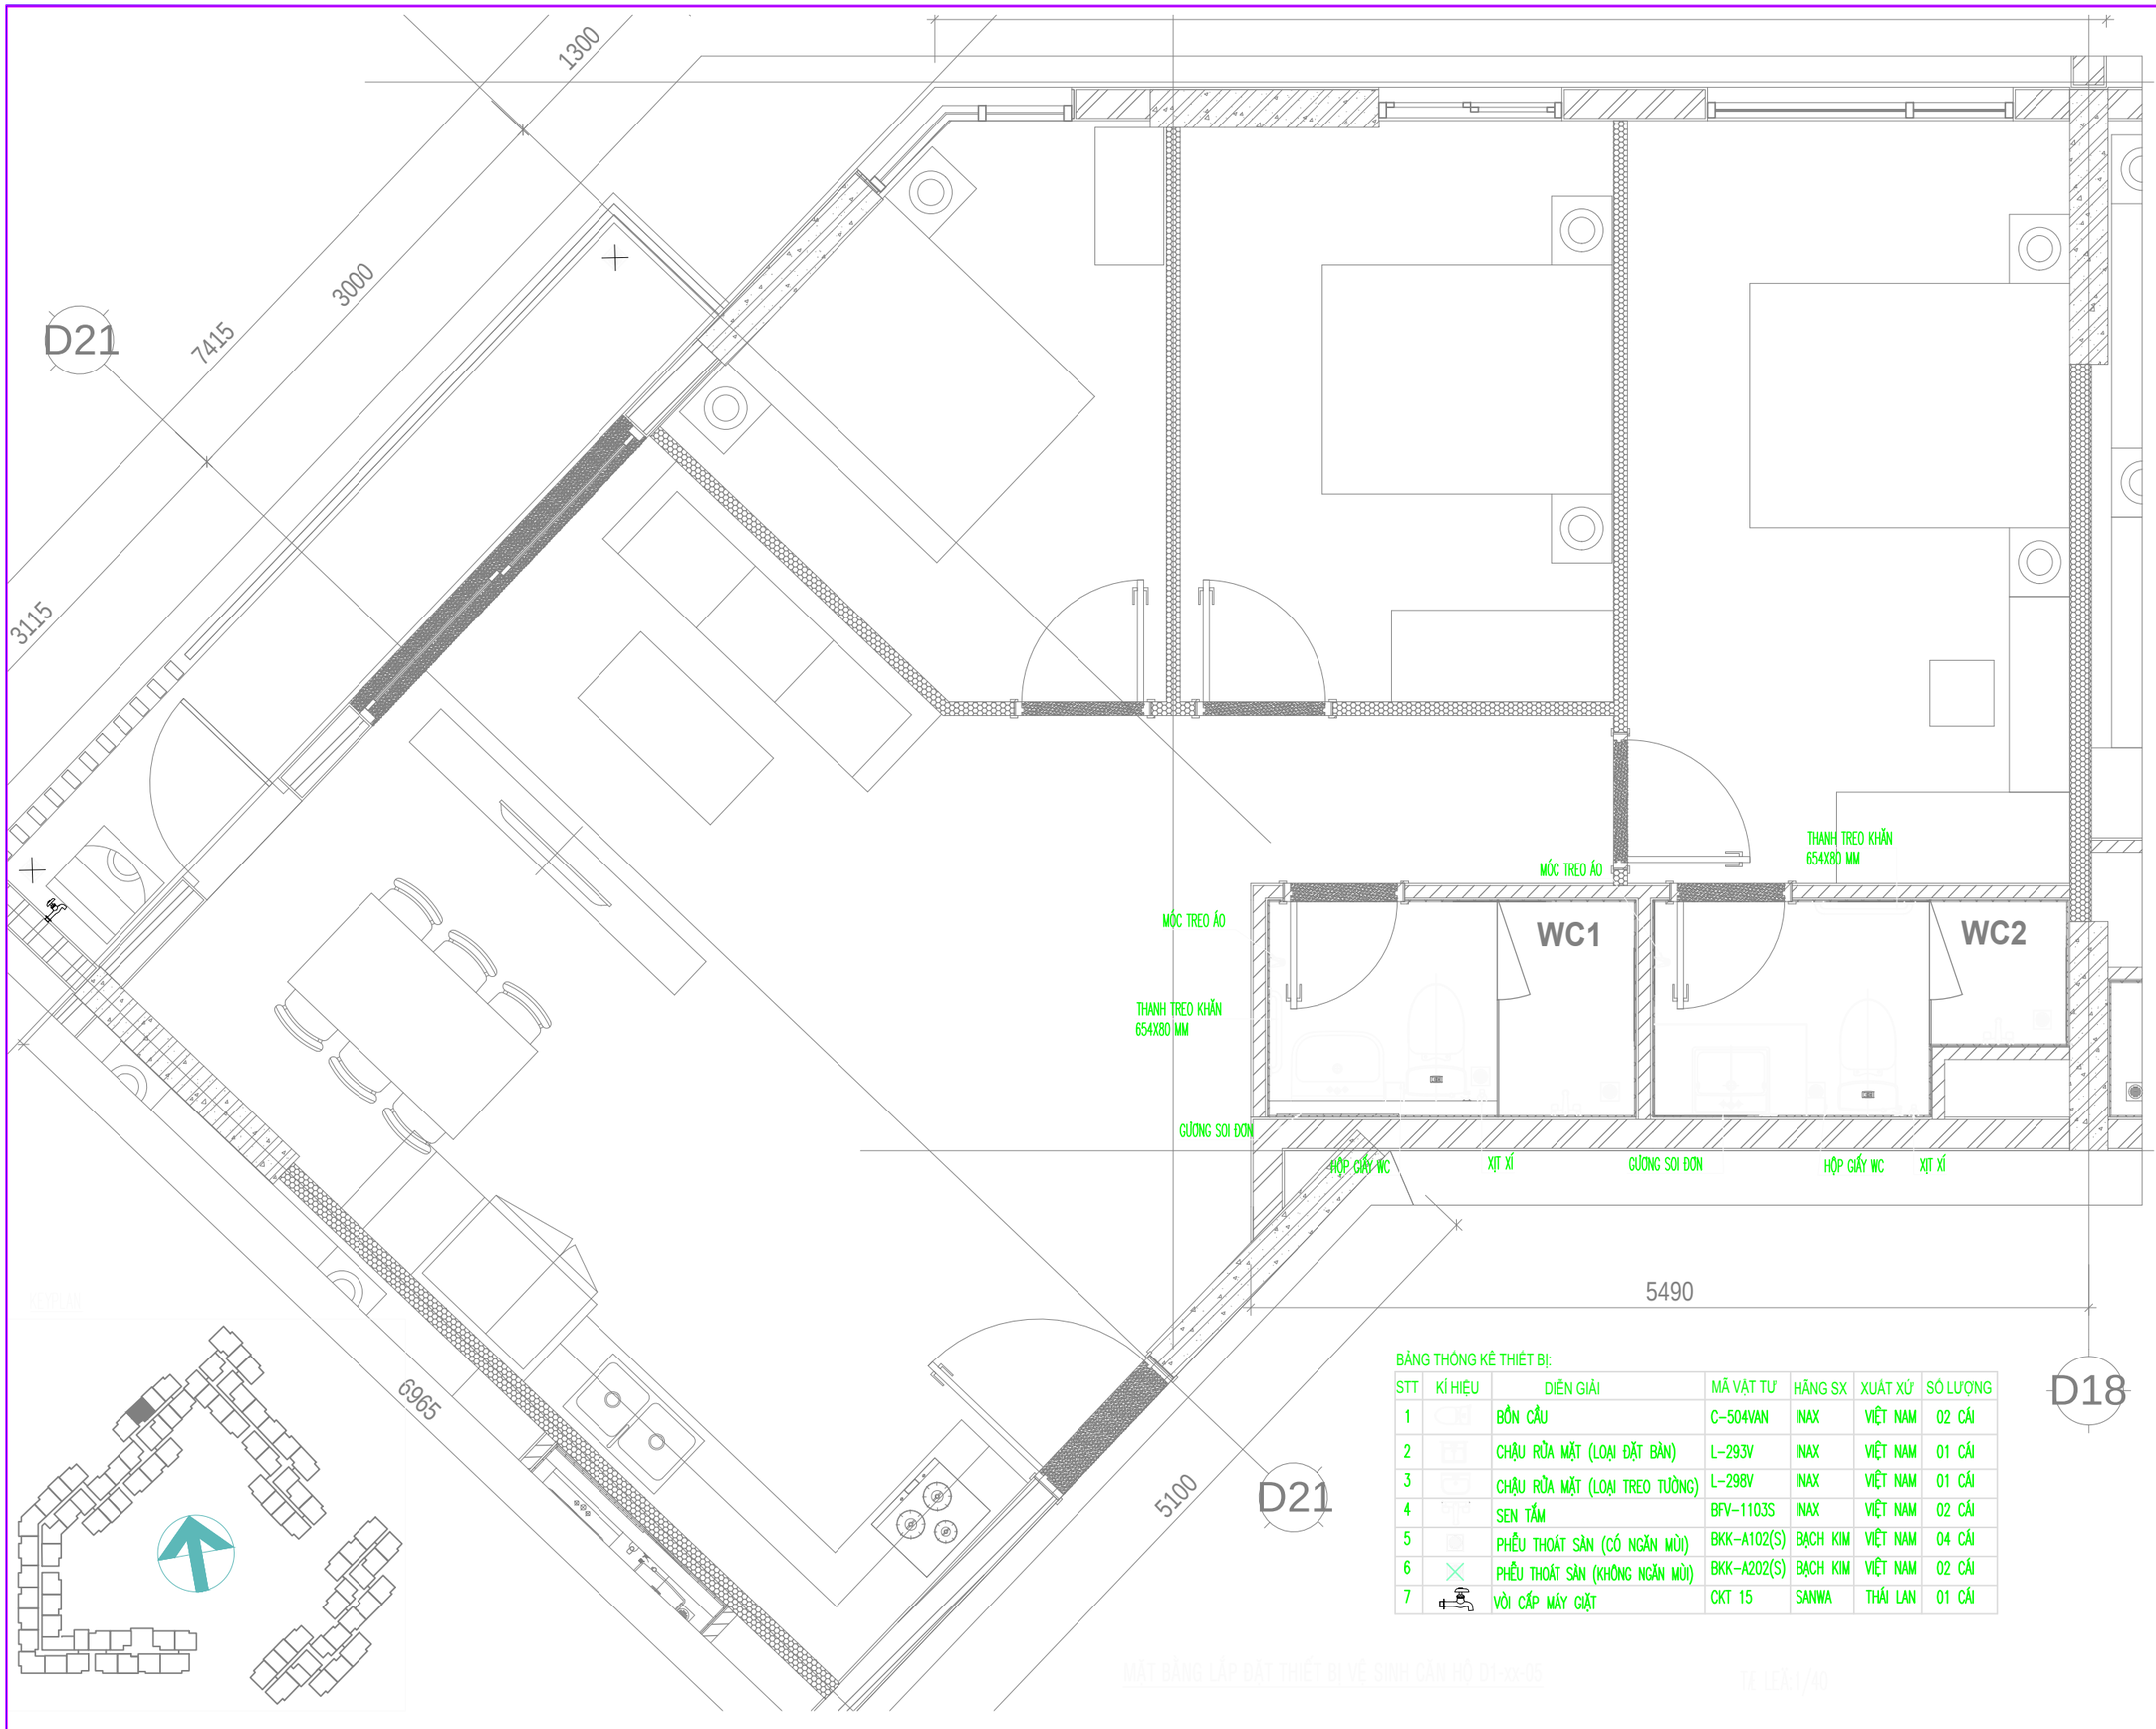


BẢNG THỐNG KÊ THIẾT BỊ:

| STT | KÍ HIỆU | DIỄN GIẢI | MÃ VẬT TƯ | HÃNG SX | XUẤT XỨ | SỐ LƯỢNG |
|---|---|---|---|---|---|---|
| 1 | | BỒN CẦU | C-504VAN | INAX | VIỆT NAM | 02 CÁI |
| 2 | | CHẬU RỬA MẶT (LOẠI ĐẶT BÀN) | L-293V | INAX | VIỆT NAM | 01 CÁI |
| 3 | | CHẬU RỬA MẶT (LOẠI TREO TƯỜNG) | L-298V | INAX | VIỆT NAM | 01 CÁI |
| 4 | | SEN TẮM | BFV-1103S | INAX | VIỆT NAM | 02 CÁI |
| 5 | | PHỄU THOÁT SÀN (CÓ NGĂN MÙI) | BKK-A102(S) | BẠCH KIM | VIỆT NAM | 04 CÁI |
| 6 | | PHỄU THOÁT SÀN (KHÔNG NGĂN MÙI) | BKK-A202(S) | BẠCH KIM | VIỆT NAM | 02 CÁI |
| 7 | | VÒI CẤP MÁY GIẶT | CKT 15 | SANWA | THÁI LAN | 01 CÁI |

MẶT BẰNG LẮP ĐẶT THIẾT BỊ VỆ SINH CĂN HỘ D1-xx-05 TỈ LỆ 1/40

| KÝ HIỆU/ SYMBOL | SỬA ĐỔI/REVISIONS | NGÀY/ DATE |
|---|---|---|
| | | |

LOẠI HỒ SƠ

- BẢN VẼ THI CÔNG ☐
- BIỆN PHÁP THI CÔNG ☐
- BẢN VẼ HOÀN CÔNG ☑
- KHÁC ☐

CHỦ ĐẦU TƯ / CLIENT :

**CÔNG TY TNHH ĐẦU TƯ KINH DOANH BẤT ĐỘNG SẢN SAPHIRE**

Phòng 1&2 Lầu 11 Saigon Centre, 67 Lê Lợi, P.Bến Nghé. Quận 1, TP. HCM
Tel : ( 08 ) 38.208.892 - Fax : ( 08 )38.208.892

TƯ VẤN THIẾT KẾ / CONSULTANT :

**CÔNG TY CỔ PHẦN TƯ VẤN KIẾN TRÚC & XÂY DỰNG TP.HCM ( ACCCO )**

HCMC ARCHITECTURE & CONSTRUCTION CONSULTANTS JSC.
Số 98 Trần Quang Khải, P. Tân định, Q.1- TP.HCM
Tel : ( 08 ) 38.484.140 - Fax : ( 08 ) 38.484.148
Website : www. accco.com.vn
Email : accco@hcm.vnn.vn

TƯ VẤN GIÁM SÁT /SUPERVISION CONSULTANTS :

**CÔNG TY CỔ PHẦN KIỂM ĐỊNH XÂY DỰNG SÀI GÒN 2**

Số 25 Phạm Ngọc Thạch, Phường 6, Quận 3, TP. HCM

TỔNG THẦU THI CÔNG /MAIN CONTRACTOR :

**CÔNG TY CỔ PHẦN XÂY DỰNG AN PHONG**

55-57 Võ Tông Phan, Khu C, Khu đô thị mới An Phú An Khánh
Phường An Phú, Quận 2, TP. HCM
Tel : ( 028 ) 62818866 Fax : ( 028 ) 62818867
Email: pda@AnPhong.vn Website: www.AnPhong.vn

NHÀ THẦU CƠ ĐIỆN / M&E CONTRACTOR :

**CÔNG TY CỔ PHẦN HAWEE CƠ ĐIỆN**

Lô D2 Khu đấu giá QSDĐ, P. Vạn Phúc, Hà Đông, Hà Nội
Tel : +84.24.33117744 Website: www.hawee.com.vn

| | | |
|---|---|---|
| QUẢN LÝ DỰ ÁN PROJECT MANAGER | NGUYỄN KHÁNH SƠN | |
| QUẢN LÝ KỸ THUẬT CHECKED BY | VƯƠNG TIẾN HOÀNG | |
| THIẾT KẾ DESIGNED BY | PHẠM VĂN HÒA | |

DỰ ÁN / PROJECT :

**KHU NHÀ Ở CAO TẦNG CÔNG TY SAPHIRE**

Phường Phú Hữu, Quận 9. TP .HCM

HẠNG MỤC ITEM: THI CÔNG CƠ - ĐIỆN

TÊN BẢN VẼ / DRAWING NAME :

MẶT BẰNG LẮP ĐẶT THIẾT BỊ VỆ SINH CĂN HỘ D1-xx-05

| | | | |
|---|---|---|---|
| MÃ SỐ BẢN VẼ: DRAWING NUMBERS | BD-PD-D1.xx.05-03 | | |
| TỈ LỆ : SCALE 1/40 | PHIÊN BẢN : VERSION 00 | NGÀY / DATE : 14/07/2020 | |