


MAỆT BAỀNG VỒ TRÍ

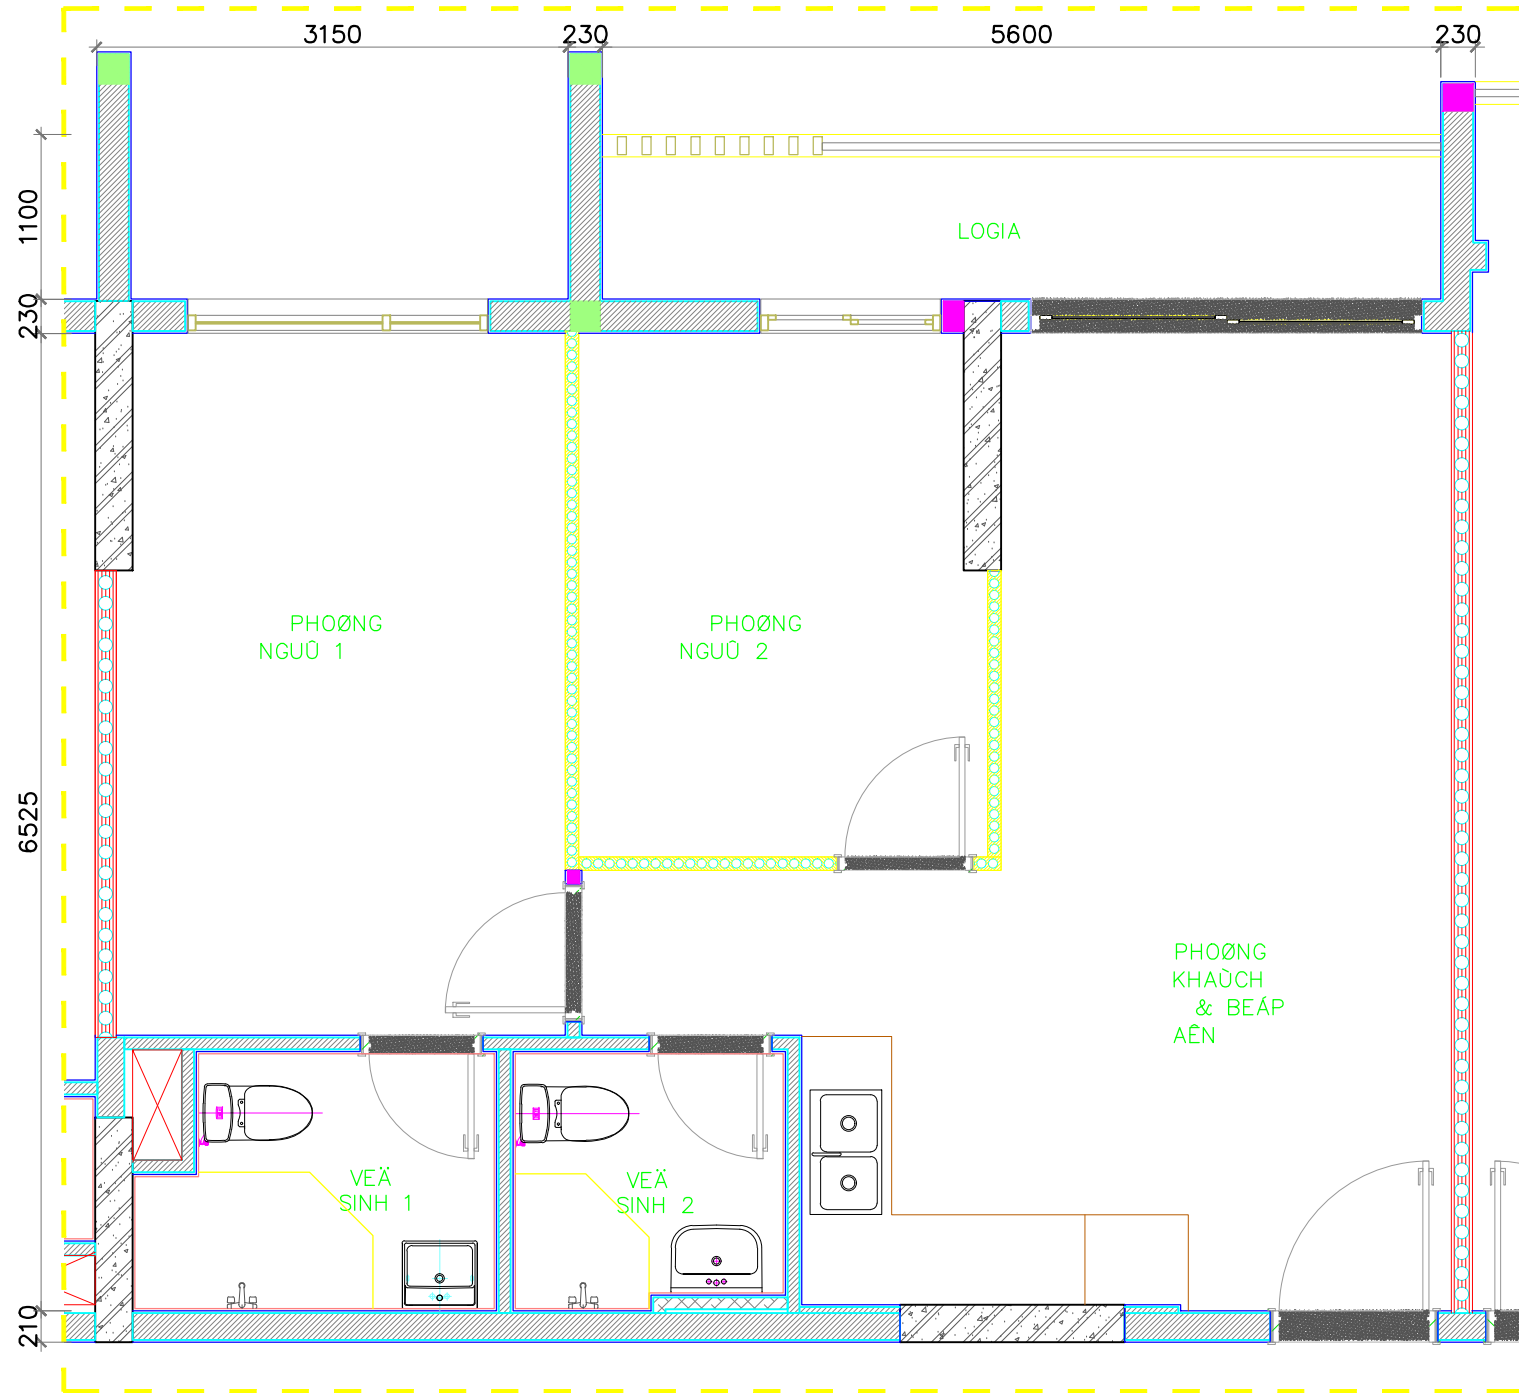

GHI CHÚ:
Những đường ống có thể nhô ra ở vị trí nào đó.
Một vài chi tiết có thể thay đổi do yêu cầu kỹ thuật.

Mã căn hộ	D1. .06
Tầng	

Tính theo tim tường	
Diện tích trong nhà (m²)	61.02
Diện tích lô gia (m²)	6.32
Tổng diện tích (m²)	67.34

Tính theo thông thủy	
Diện tích trong nhà (m²)	56.89
Diện tích lô gia (m²)	5.88
Tổng diện tích (m²)	62.77

REV.	NỘI DUNG	NGÀY

CHỦ ĐẦU TƯ — BỎ LỖA/INVESTOR:
CÔNG TY TNHH ĐẦU TƯ KINH
DOANH BNS
SAPHIRE
NƠI CHẾ: SỔ 151 — 151 BIS VỒ THỒ SẦU —
PHƯỜNG 6 — QUẬN 3 — TP.HCM
DUYỆT:

TỜ VẤN GIẢM SẦU:
CÔNG TY CỔ PHẦN KIỂM
NÒNH
XÃỖ DỜNG SẦU GỒN 2
NƠI CHẾ: SỔ 151 — 151 BIS VỒ THỒ SẦU —
PHƯỜNG 6 — QUẬN 3 — TP.HCM
DUYỆT:
TRAÀN MINH VỒNG
NHAỖ THẦU THI CÔNG:

CÔNG TY CỔ PHẦN XÃỖ DỜNG
AN PHONG



NƠI CHẾ: 55—57 VỒ TỎÀNG PHAN, KHU C,
KHU NƠI THỒ MỒI AN PHỒ AN KHAỖNH,
PHƯỜNG AN PHỒ, QUẬN 2, TP.HCM
NT: (08) 6281 8866 FAX: (08) 6281 8866
Email: xpdo@AnPhong.vn Website:
www.AnPhong.vn

NƠI QUỐC CỜỜỜỜ
KIỂM TRA:
NẾỜỜỜ DUY KỖ
NGƯỜI TRIỂN KHAI:
NẾỜỜỜ DUY KỖ

CÔNG TRÌNH:
KHU NHAỖ ỒU TẦỖ PHƯỜNG
PHỒ HỒ, QUẬN 9
TP.HCM (SAPHIRE)
VỒ TRÍ: PHƯỜNG PHỒ HỒ — QUẬN 9 — TP.HCM

HẦNG MỐC:
KIEÁN TRƯỒC
LOẠI BẦN VỒ:
BẦN VỒ HOAỖN
TẦN BẦN VỒ:
MAỆT BAỀNG CẦ

TỜ LẦ:	NGẦỖ:
KỈ HỀẦ BẦN VỒ:	