


MẶT BẰNG CẤP NGUỒN CĂN HỘ D1(3:21).09

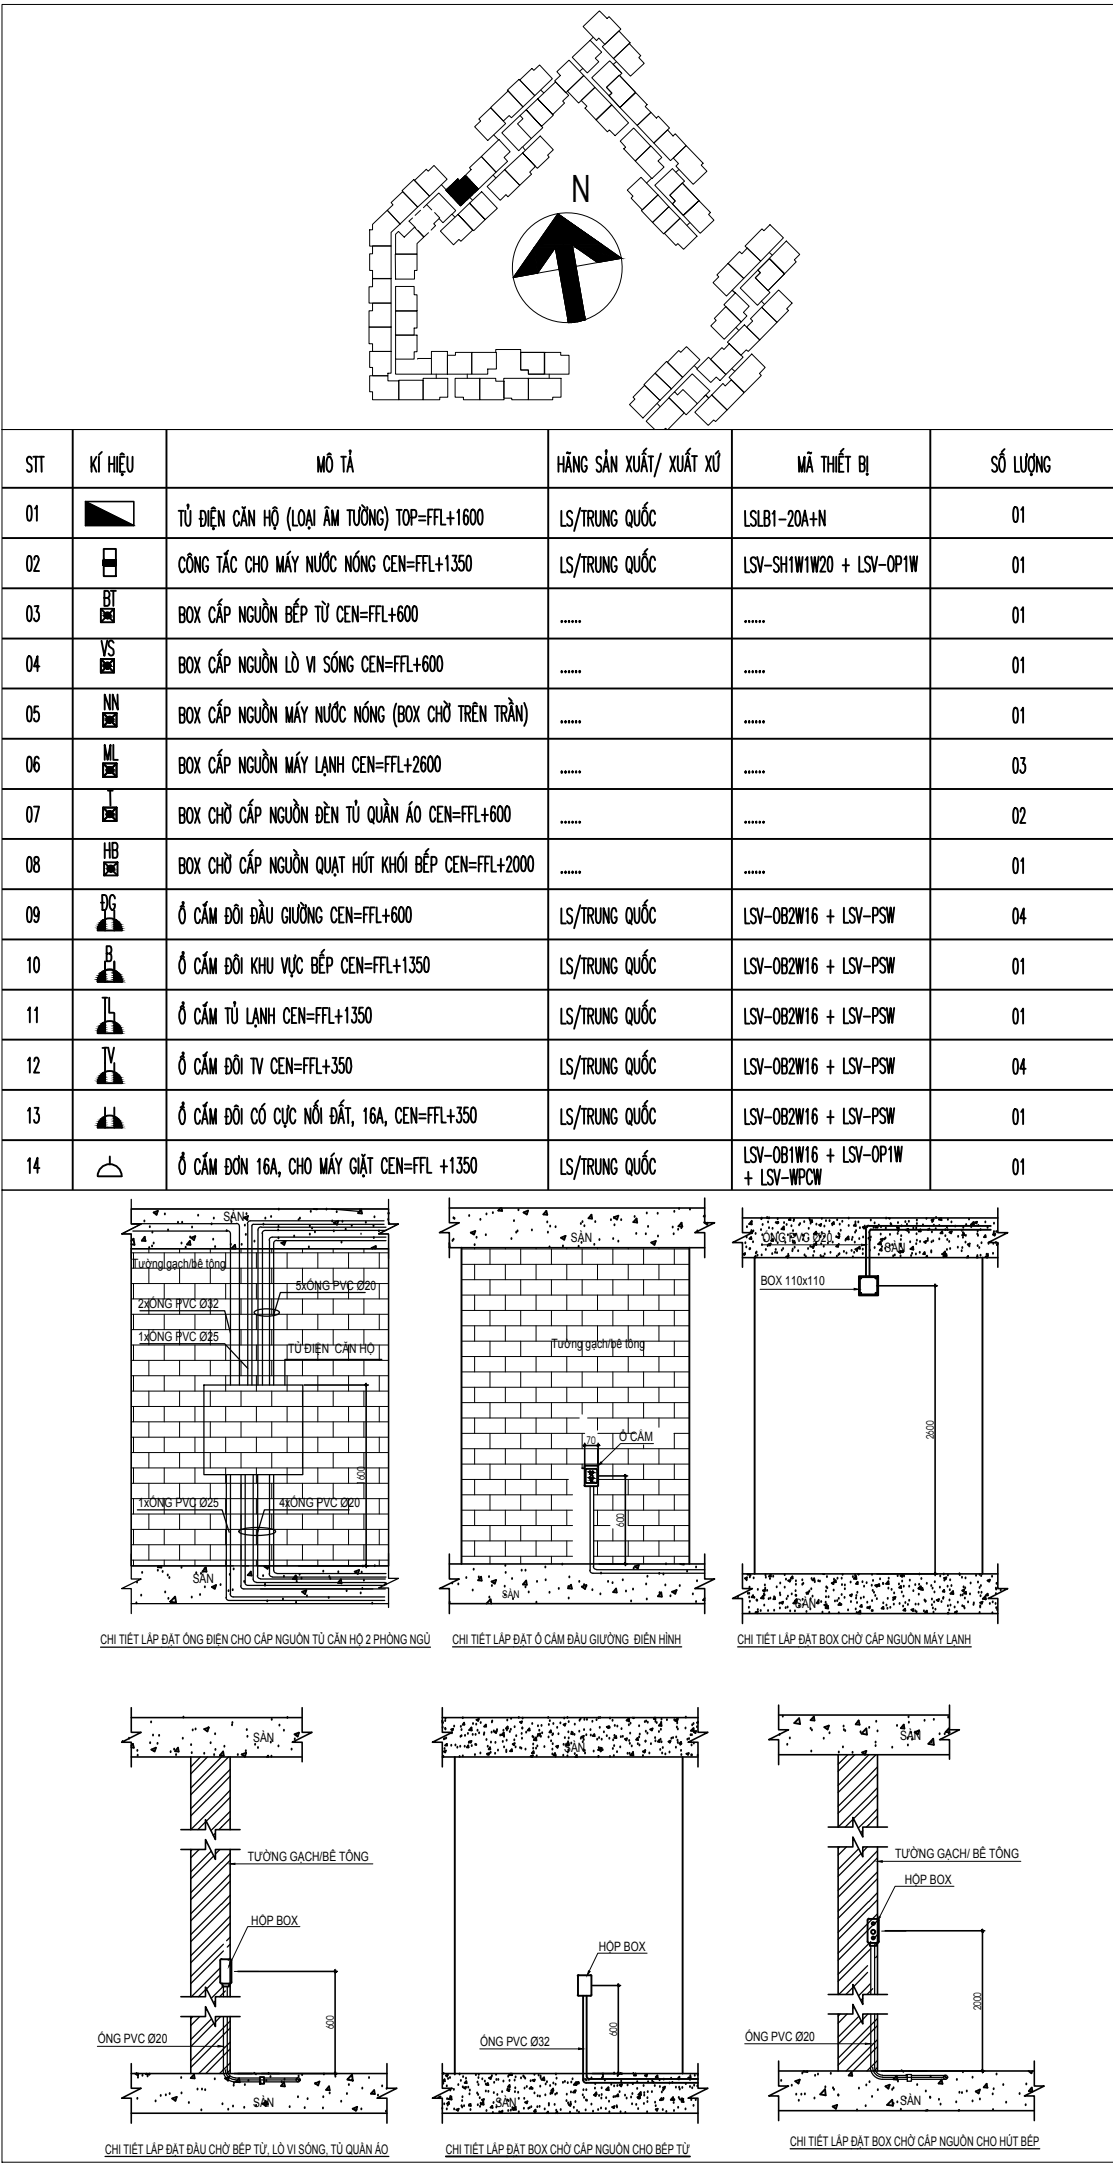

MẶT BẰNG CẤP NGUỒN CĂN HỘ D1(3:21).09