
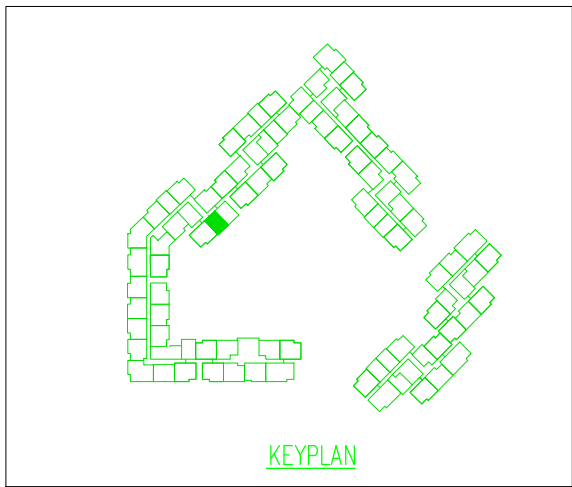


01 MẶT BẰNG HỆ THỐNG ĐIỀU HÒA KHÔNG KHÍ CĂN HỘ SỐ D1.**.11 - THÁP D
TỈ LỆ: 1/50

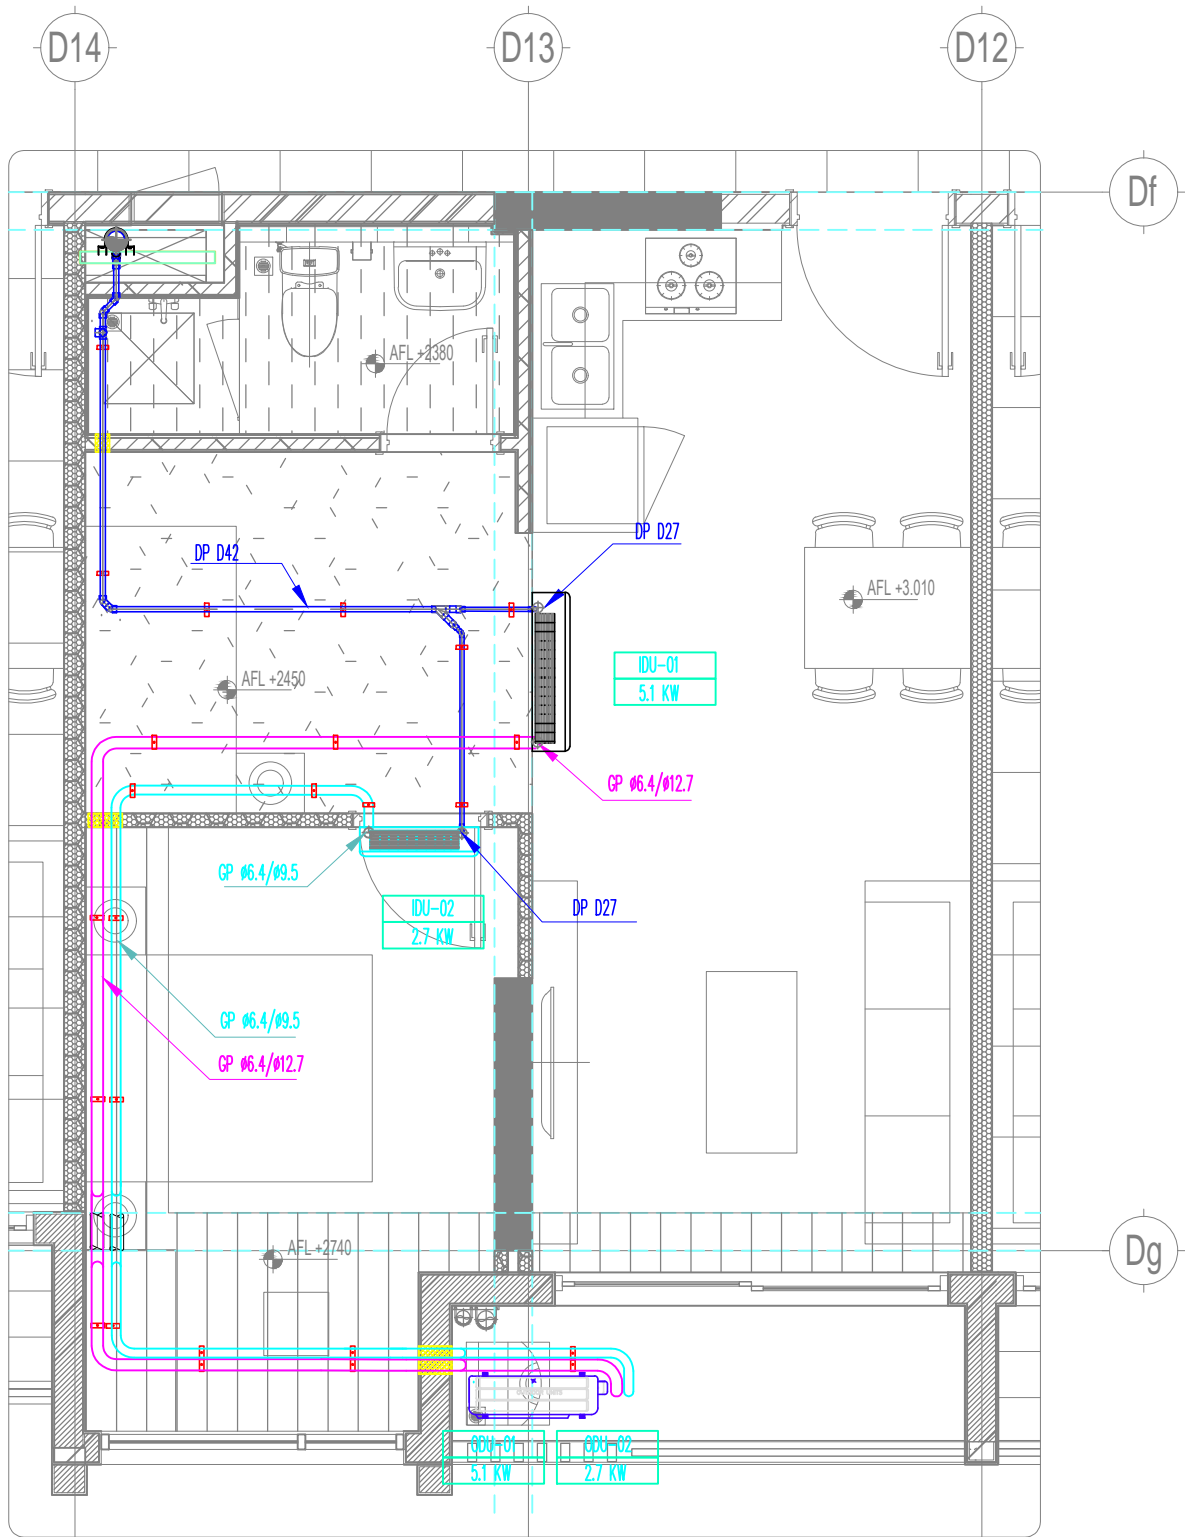

TT	KÝ HIỆU		NHÃN HIỆU XUẤT XỨ	MÃ HIỆU	DIỄN GIẢI	SL
1		EAF	BROAN/CHINA	FA-A013	QUẠT HÚT GẮN TRẦN NỐI ỨNG GIÓ KẼM VAN MỘT CHIỀU	01
2		IDU	-	-	MÁY LẠNH TREO TƯỜNG	-
3		ODU	-	-	DÀN NÓNG MÁY LẠNH	-
4		GP	RUBY/VIỆT NAM	-	ỐNG GAS MÁY LẠNH KẼM CÁCH NHIỆT 19MM	-
5		DP	ĐỆ NHẤT/VIỆT NAM	-	ỐNG NƯỚC NGỪNG KẼM CÁCH NHIỆT 13MM	-
6		TEAD	-	-	ỐNG THOÁT GIÓ THẢI NHÀ VỆ SINH	-
7		KED	-	-	ỐNG THOÁT KHÍ BẾP	-
8		FLX	ORD/CHINA	-	ỐNG GIÓ MỀM	-
9		LV	REETECH/VIỆT NAM	MST-300x150	LOUVER SỢT TRỨNG KẼM LƯỚI CHẮN CÔN TRÙNG	00
10		VENT CAP	SANG TA/VIỆT NAM	JM107T	CHỤP THÔNG HƠI	02

NOTE:
- DÀN NÓNG, DÀN LẠNH KHÁCH HÀNG TỰ LẮP
- QUẠT HÚT: ĐIỀU KHIỂN + CẤP NGUỒN XEM Ở BẢN VẼ ĐIỆN

KÝ HIỆU/
SYMBOL

SỬA ĐÓI/REVISIONS

NGÀY/
DATE

LOẠI HỒ SƠ

BẢN VẼ THI CÔNG
BIỆN PHÁP THI CÔNG
BẢN VẼ HOÀN CÔNG
KHÁC

☐
☐
☒
☐

CHỦ ĐẦU TƯ / CLIENT :
**CÔNG TY TNHH ĐẦU TƯ
KINH DOANH BẤT ĐỘNG SẢN
SAPHIRE**
Phòng 1&2 Lầu 11 Saigon Centre, 67 Lê Lợi, P. Bến Nghé, Quận 1, TP. HCM
Tel : (08) 38.208.892 - Fax : (08) 38.208.892

TƯ VẤN THIẾT KẾ / CONSULTANT :
**CÔNG TY CỔ PHẦN TƯ VẤN
KIẾN TRÚC & XÂY DỰNG TP.HCM
(ACCCO)**
HMC ARCHITECTURE & CONSTRUCTION CONSULTANTS JSC.
Số 98 Trần Quang Khải, P. Tân Định, Q.1- TP.HCM
Tel : (08) 38.484.140 - Fax : (08) 38.484.148
Website : www.accco.com.vn
Email : accco@hcm.vnn.vn

TƯ VẤN GIÁM SÁT /SUPERVISION CONSULTANTS :
**CÔNG TY CỔ PHẦN KIỂM ĐỊNH
XÂY DỰNG SÀI GÒN 2**
SCQC2
Số 25 Phạm Ngọc Thạch, Phường 6, Quận 3, TP. HCM

TỔNG THẦU THI CÔNG /MAIN CONTRACTOR :
**CÔNG TY CỔ PHẦN XÂY DỰNG
AN PHONG**

55-57 Võ Tổng Phan, Khu C, Khu đô thị mới An Phú An Khánh
Phường An Phú, Quận 2, TP. HCM
Tel : (028) 62818866 Fax : (028) 62818867
Email: pda@AnPhong.vn Website: www.AnPhong.vn

NHÀ THẦU CƠ ĐIỆN / M&E CONTRACTOR :
**CÔNG TY CỔ PHẦN
HAWEE CƠ ĐIỆN**

Lô D2 Khu đấu giá OSD0, P. Vạn Phúc, Hà Đông, Hà Nội
Tel : +84.24.33117744 Website: www.hawee.com.vn

QUẢN LÝ DỰ ÁN
PROJECT MANAGER

NGUYỄN KHÁNH SƠN

QUẢN LÝ KỸ THUẬT
CHECKED BY

VƯƠNG TIẾN HOÀNG

THIẾT KẾ
DESIGNED BY

NGUYỄN SỸ HẢI

DỰ ÁN / PROJECT :
**KHU NHÀ Ở CAO TẦNG
CÔNG TY SAPHIRE**
Phường Phú Hữu, Quận 9, TP. HCM

HẠNG MỤC
ITEM**THI CÔNG CƠ ĐIỆN**

TÊN BẢN VẼ / DRAWING NAME :
**MẶT BẰNG ĐIỀU HÒA KHÔNG KHÍ
CĂN HỘ D1.**.11 - THÁP D**

MÃ SỐ BẢN VẼ:
DRAWING NUMBERS

BD-HVAC- CH-D1.11-01

TỈ LỆ :
SCALE

PHIÊN BẢN :
VERSION

NGÀY / DATE :
17/07/2020