

KÝ HIỆU / SYMBOL	SỬA ĐỔI/REVISIONS	NGÀY/ DATE
LOẠI HỒ SƠ	BẢN VẼ THI CÔNG	<input type="checkbox"/>
	BIỆN PHÁP THI CÔNG	<input type="checkbox"/>
	BẢN VẼ HOÀN CÔNG	<input checked="" type="checkbox"/>
	KHÁC	<input type="checkbox"/>

CHỦ ĐẦU TƯ / CLIENT : CÔNG TY TNHH ĐẦU TƯ KINH DOANH ĐỘNG SẢN SAPHIRE
Phong 1&2 Lầu 11 Saigon Centre, 67 Lê Lợi, P. Bến Nghé, Quận 1, TP. HCM
Tel : (08) 38.208.892 – Fax : (08) 38.208.892

TỔ VÀN THIẾT KẾ / CONSULTANT : CÔNG TY CỔ PHẦN TƯ KIẾM ÁNH & XÂY DỰNG TP. HCM (ACCCO)
HMC ARCHITECTURE & CONSTRUCTION CONSULTANTS
Số 98 Trần Quang Khải, P. Tân Định, Quận 1, TP. HCM
Tel : (08) 38.484.140 – Fax : (08) 38.484.148
Website : www.accco.com.vn
accco@hcm.vnn.vn

TƯ VẤN GIÁM SÁT / SUPERVISION CONSULTANTS : CÔNG TY CỔ PHẦN KIẾM ÁNH VÀ XÂY DỰNG SAO GIỜN - SCQC2
Số 25 Phạm Ngọc Thạch, Phường 6, Quận 3, TP. HCM





TOÀNG THẦU THI CÔNG / MAIN CONTRACTOR : CÔNG TY CỔ PHẦN XÂY DỰNG AN PHONG
Số 55-57 Vũ Tùng Phan, Khu C, Khu phố 10, Phường An Phú, Quận 2, TP. HCM
Tel : (028) 62818866 Fax : (028) 62818866
Email : anphong@anphong.vn Website : www.AnPhong.vn

NHÀ THẦU CƠ NIEÂN / M&E CONTRACTOR : CÔNG TY CỔ PHẦN HAWEE CƠ NIEÂN
Số 102 Khu phố 10, Phường Phú Mỹ, Quận 7, TP. HCM
Tel : (028) 38.24.331 Fax : (028) 38.24.331
Email : hawee@hawee.com.vn Website : www.hawee.com.vn

QUẢN LÝ DỰ ÁN / PROJECT MANAGER	NGUYỄN KHÁNH SƠN
QUẢN LÝ KỸ THUẬT / CHECKED BY	VƯƠNG TIẾN HOÀNG
THIẾT KẾ / DESIGNED BY	PHẠM VĂN HÒA

DỰ ÁN / PROJECT : KHU NHÀ Ở CAO TẦNG SAPHIRE
Phong Phú Hữu, Quận 9, TP. HCM
THI CÔNG CƠ SỞ – MẶT BẰNG CẤP NƯỚC CÁN HỘ D1-xx-02

MÃ SỐ BẢN VẼ / DRAWING NUMBER : BD-PD-D1-xx-02
TÊN LÊ / NAME : PHẠM VĂN HÒA
NGÀY / DATE : 11/07/2020

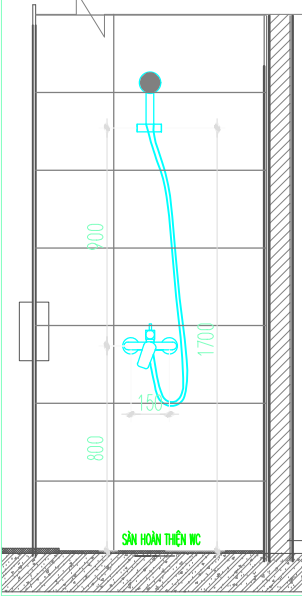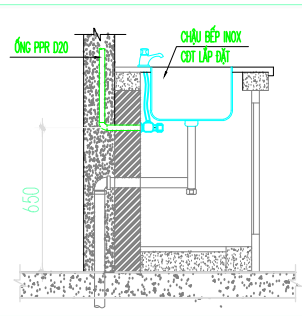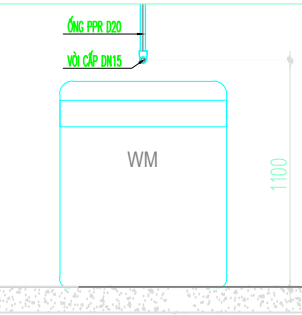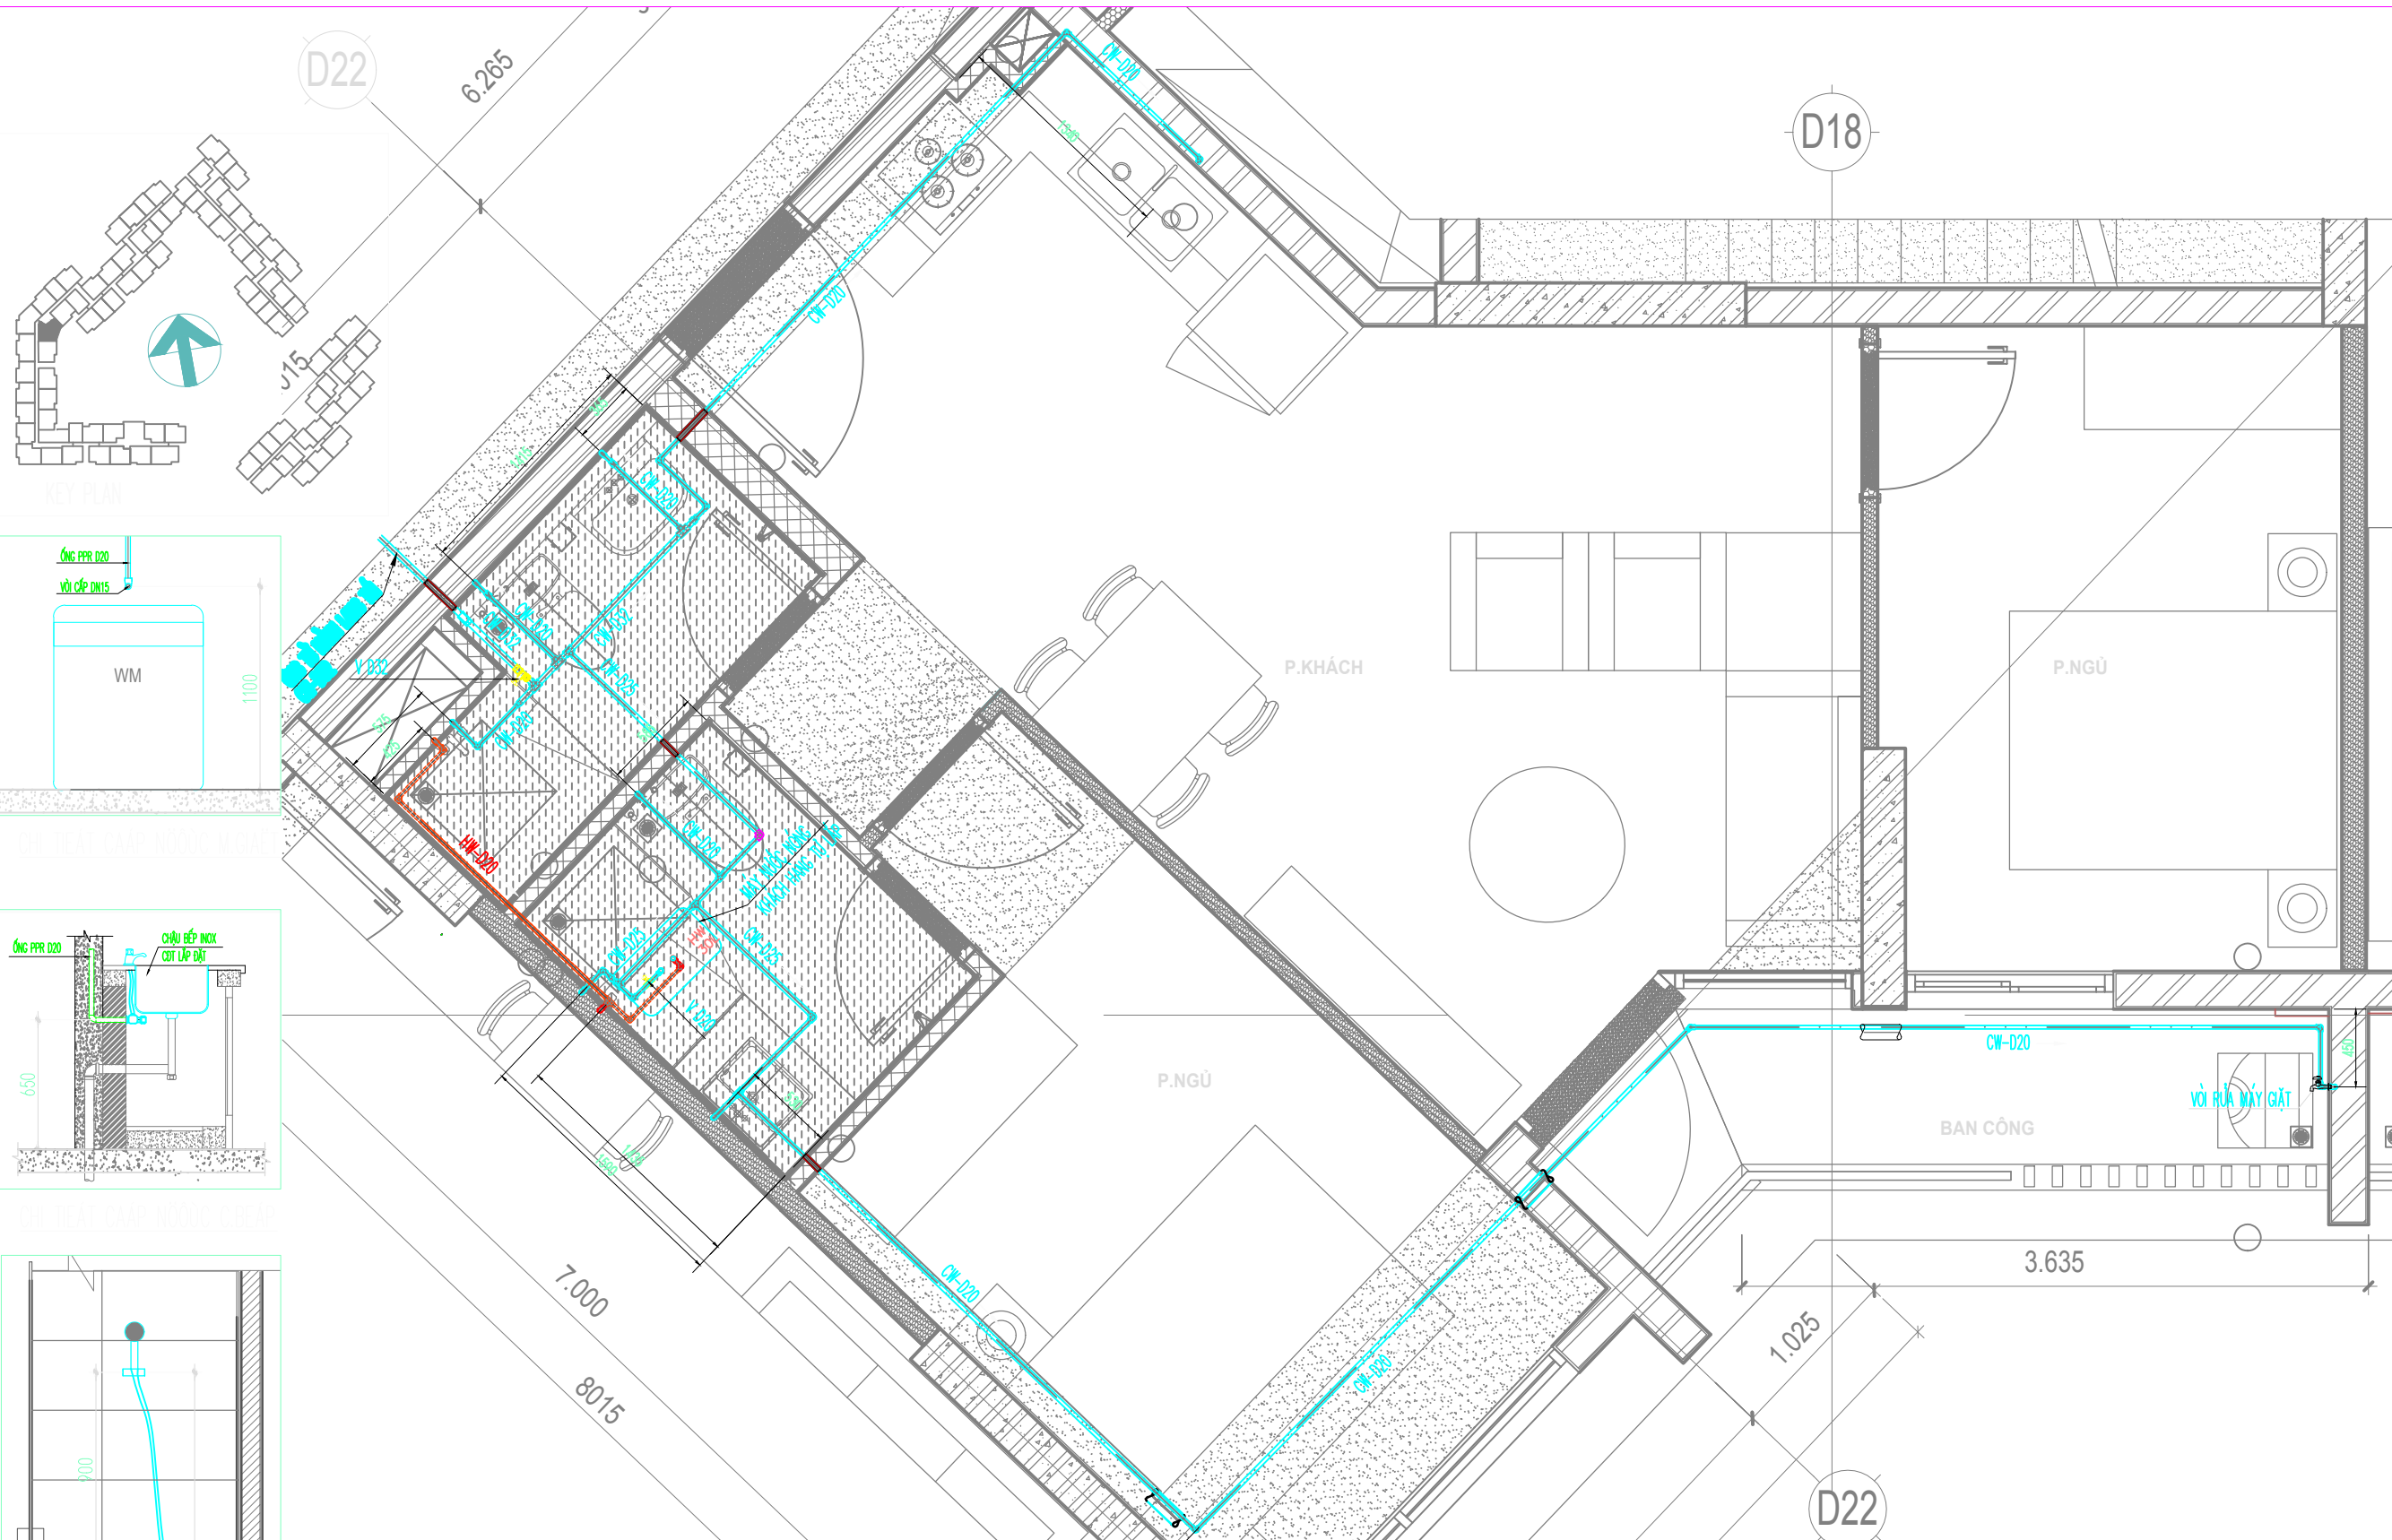

BẢNG CHÚ THÍCH:

STT	KÍ HIỆU	NHÂN HIỆU	CHUNG LOẠI	DIỄN GIẢI	SL
1	CW	TIỀN PHONG	PPR-PN10	ỐNG NƯỚC LẠNH	-
2	HW	TIỀN PHONG	PPR-PN20	ỐNG NƯỚC NÓNG	-
3	V32	GALA	VAN ĐỒNG	VAN CỔNG ĐỒNG D32	01
4	V20	GALA	VAN ĐỒNG	VAN CỔNG ĐỒNG D20	01

