


MẶT BẰNG VỊ TRÍ

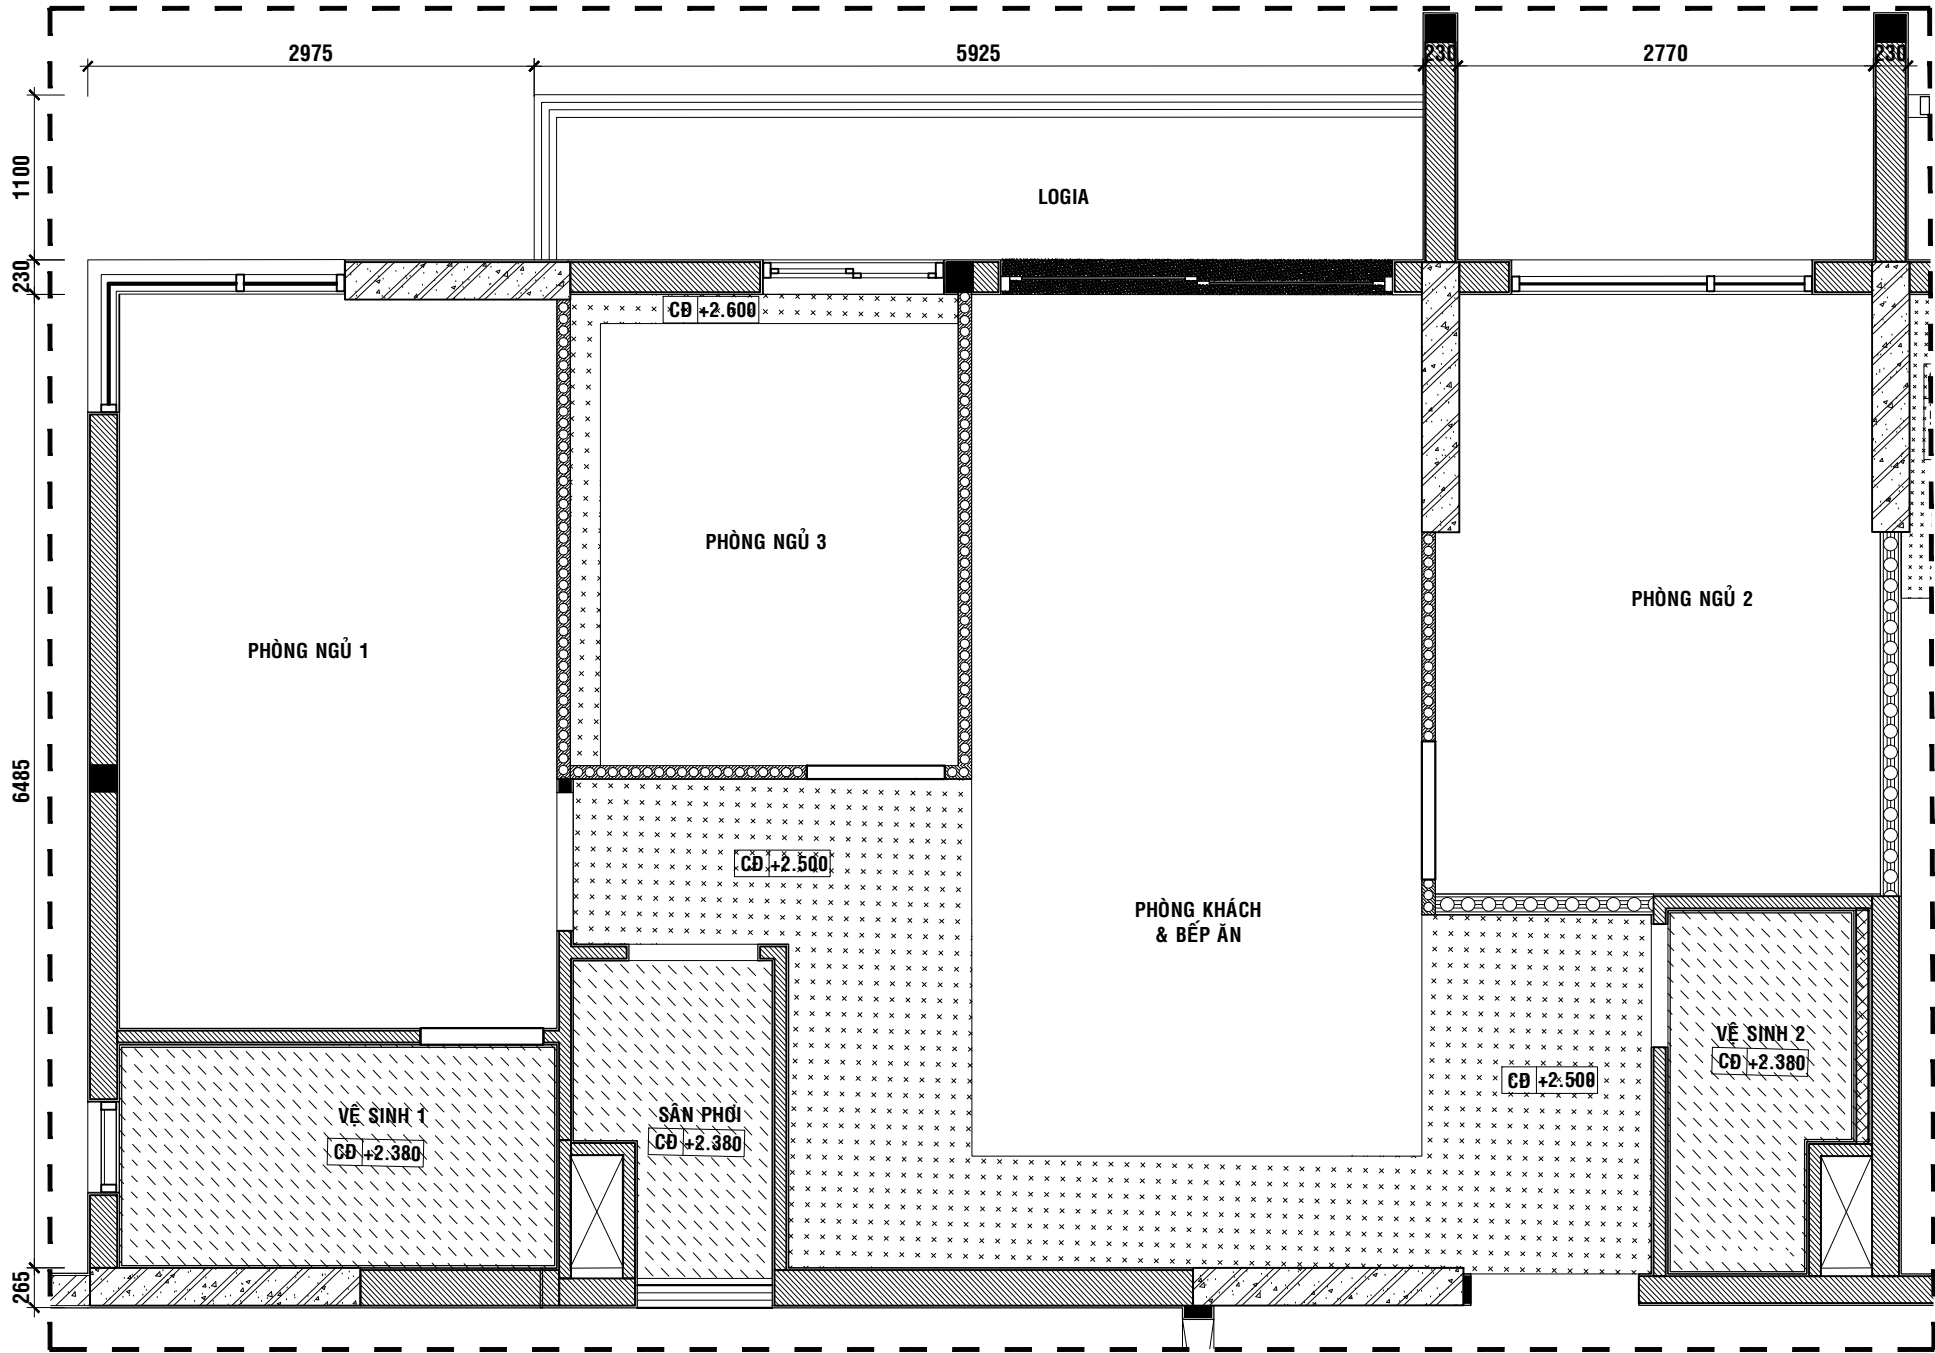

GHI CHÚ:
Những đường ống có thể nhô ra ở vị trí nào đó.
Một vài chi tiết có thể thay đổi do yêu cầu kỹ thuật.

Mã căn hộ	D1. .04
Tầng	

Ghi chú	
	Trần thạch cao chống ẩm
	Trần thạch cao
CĐ +2...	Chiều cao trần từ sàn hoàn thiện

REV.	NỘI DUNG	NGÀY

CHỦ ĐẦU TƯ - BQLDA/INVESTOR: CÔNG TY TNHH ĐẦU TƯ KINH DOANH BĐS SAPHIRE ĐỊA CHỈ: SỐ 151 - 151 BIS VÕ THỊ SÁU - PHƯỜNG 6 - QUẬN 3 - TP.HCM		
DUYẾT:		

TƯ VẤN GIÁM SÁT: CÔNG TY CỔ PHẦN KIỂM ĐỊNH XÂY DỰNG SÀI GÒN 2 ĐỊA CHỈ: 25 PHẠM NGỌC THẠCH - PHƯỜNG 6 - QUẬN 3 - TP.HCM		
DUYẾT:		
TRẦN MINH VƯƠNG		

NHÀ THẦU THI CÔNG: CÔNG TY CỔ PHẦN XÂY DỰNG AN PHONG	
ĐỊA CHỈ: 55-57 VŨ TÔNG PHAN, KHU C, KHU ĐÔ THỊ MỚI AN PHÚ AN KHÁNH, PHƯỜNG AN PHÚ, QUẬN 2, TP.HCM ĐT: (08) 6281 8866 FAX: (08) 6281 8866 Email: pda@AnPhong.vn Website: www.AnPhong.vn	
DUYẾT:	
ĐỖ QUỐC CƯỜNG	
KIỂM TRA:	
ĐẶNG DUY KỶ	
NGƯỜI TRIỂN KHAI:	
ĐẶNG DUY KỶ	

CÔNG TRÌNH: KHU NHÀ Ở TẠI PHƯỜNG PHÚ HỮU, QUẬN 9 TP.HCM (SAPHIRE) VỊ TRÍ: PHƯỜNG PHÚ HỮU - QUẬN 9 - TP.HCM	
--	--

HẠNG MỤC: KIẾN TRÚC	
------------------------	--

LOẠI BẢN VẼ: BẢN VẼ HOÀN CÔNG	
----------------------------------	--

TÊN BẢN VẼ: MẶT BẰNG CĂN HỘ	
--------------------------------	--

TỈ LỆ:		NGÀY:	
KÍ HIỆU BẢN VẼ:			