


| | |
|-----------|---------|
| Mã căn hộ | D1. .05 |
| Tầng | |

| | |
|-----------------|----------------------------------|
| Ghi chú | |
| | Trần thạch cao chống ẩm |
| | Trần thạch cao |
| CĐ +2... | Chiều cao trần từ sàn hoàn thiện |

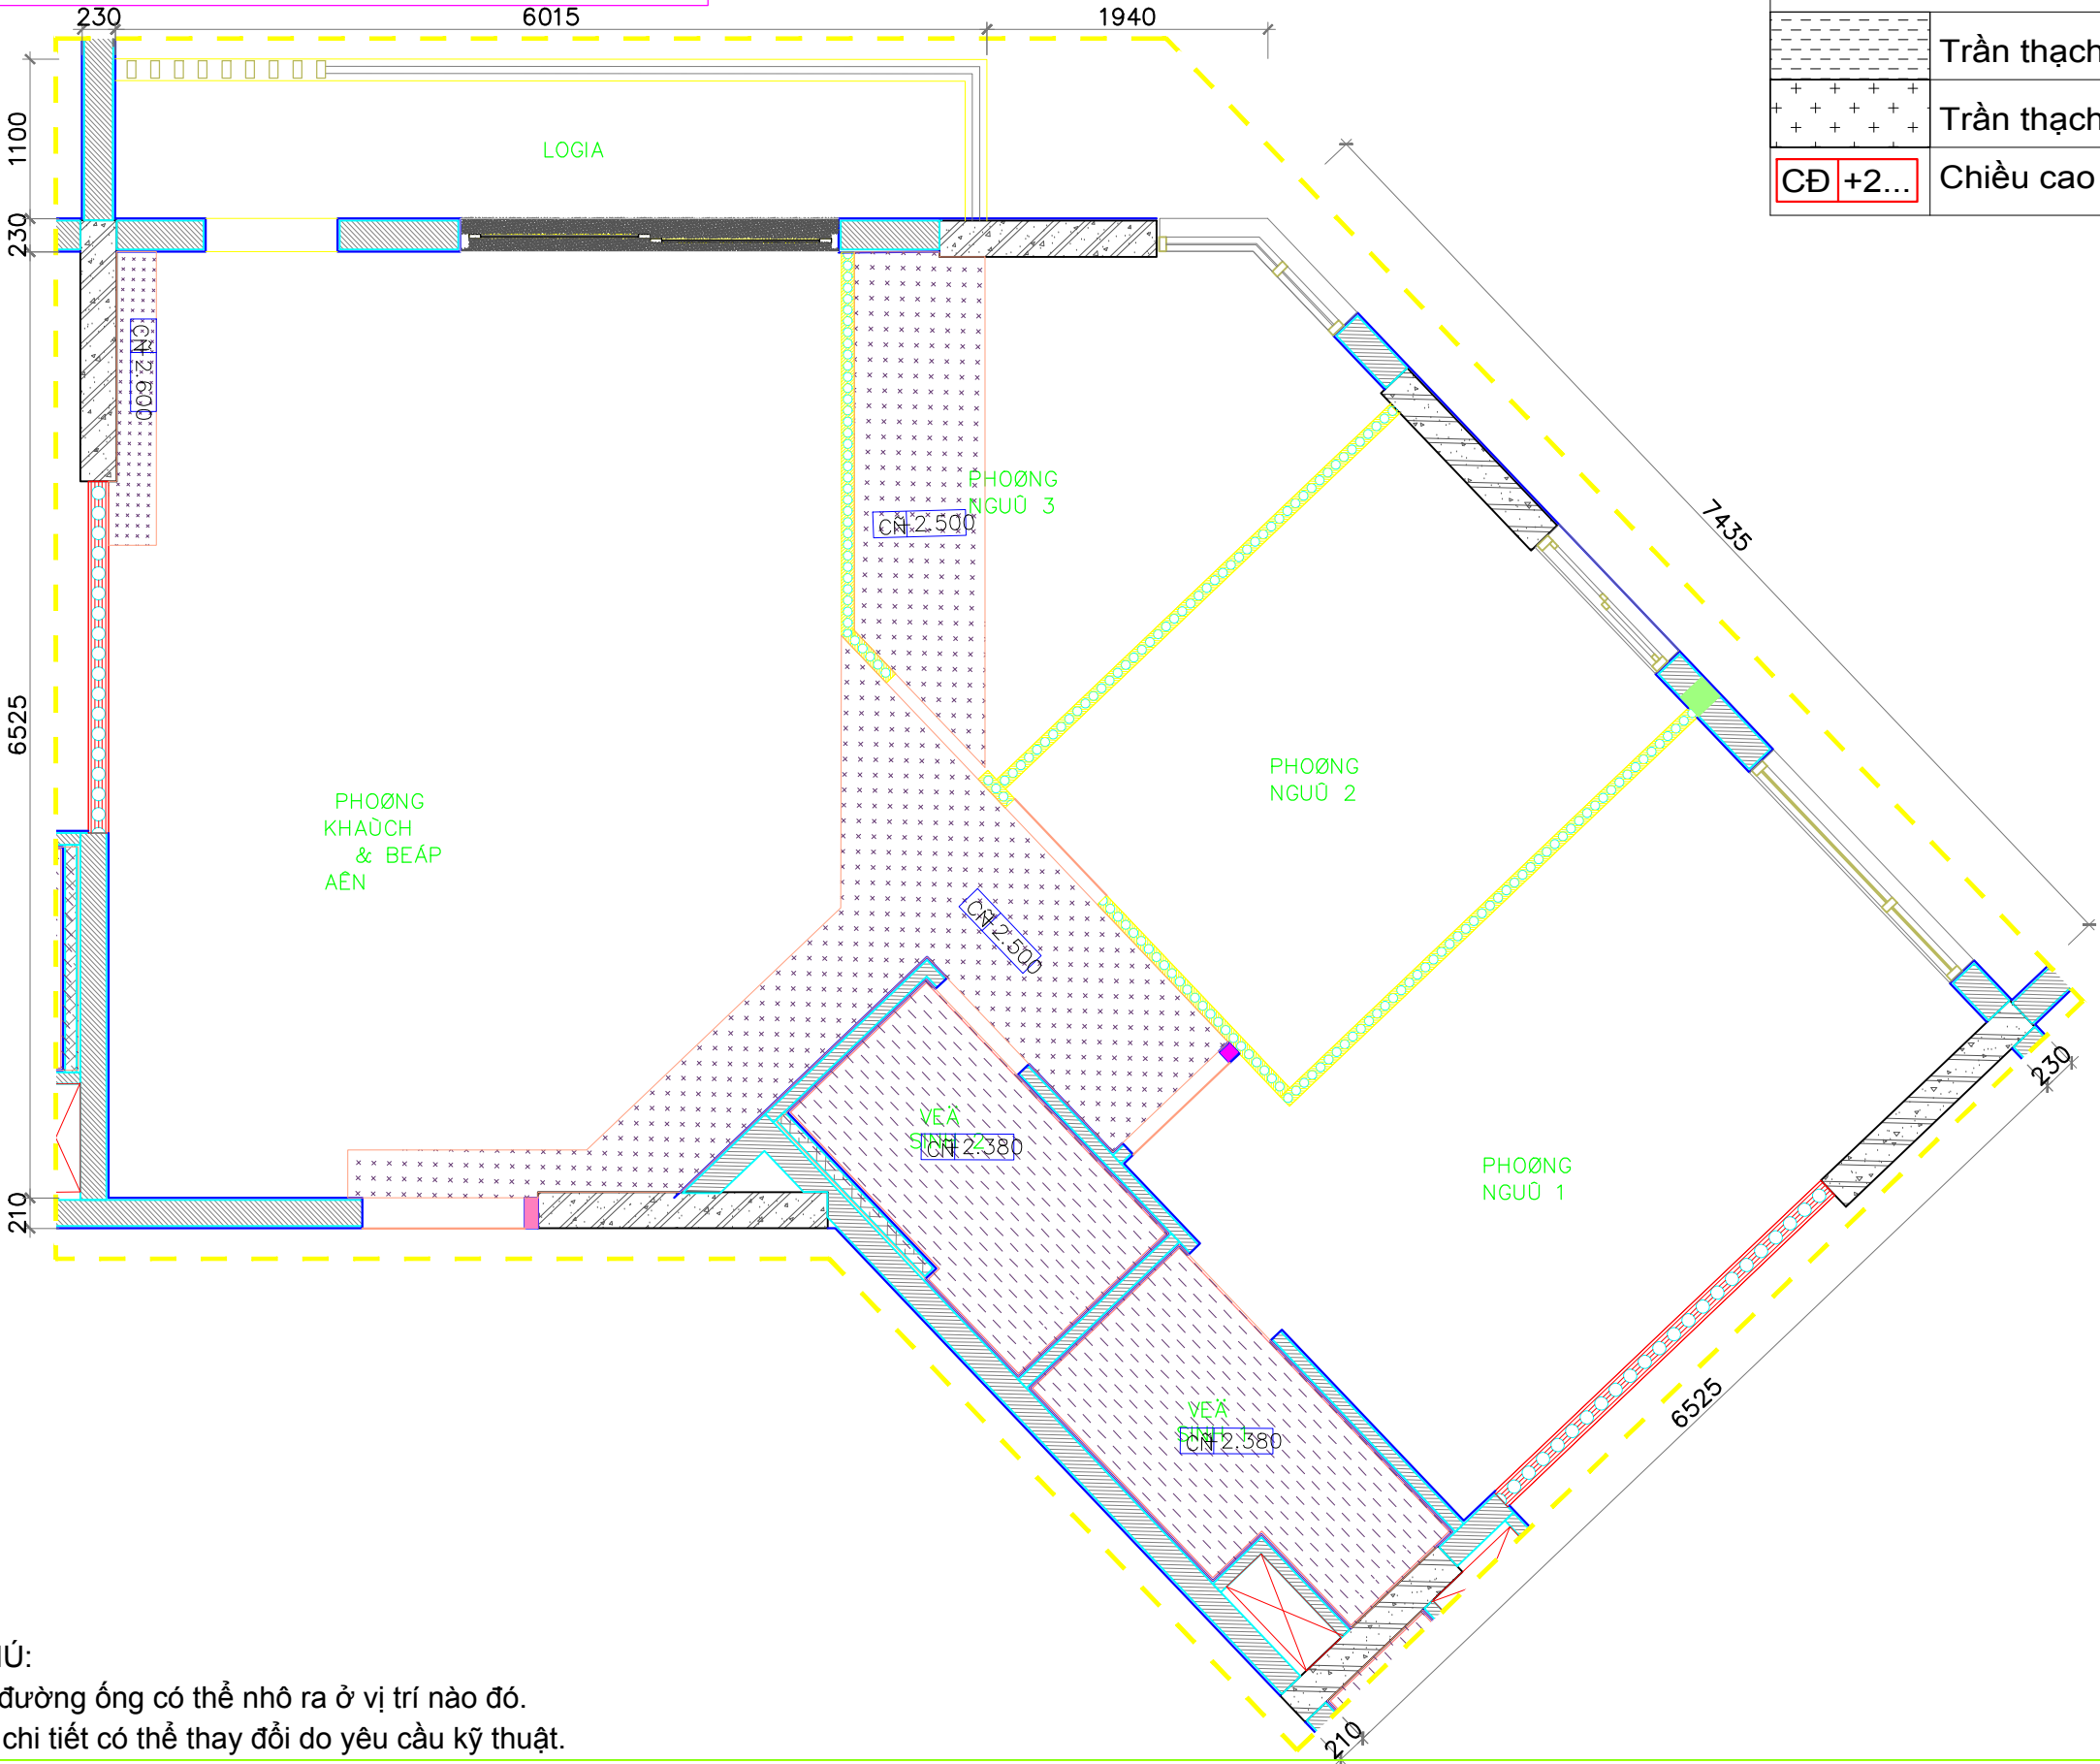

GHI CHÚ:
Những đường ống có thể nhô ra ở vị trí nào đó.
Một vài chi tiết có thể thay đổi do yêu cầu kỹ thuật.

| REV. | NỘI DUNG | NGÀY |
|------|----------|------|
| | | |
| | | |
| | | |
| | | |
| | | |

CHỦ ĐẦU TƯ — BỎ LẠ/INVESTOR:
CÔNG TY TNHH ĐẦU TƯ KINH
DOANH BẾN
SAPHIRE
NƠI CHẾ: SỔ 151 — 151 BẾN VƯỜI THỎ SÁU —
PHƯỜNG 6 — QUẬN 3 — TP.HCM
DUYỆT:

TỔ VÀN GIAO SÁO:
CÔNG TY CỔ PHẦN KIỂM
NÒNH
XÂY DỰNG SÁO SỎN 2
NƠI NGỒI THÁCH — PHƯỜNG 6 —
QUẬN 3 — TP.HCM
DUYỆT:
TRAÀN MINH VỜNG

NHÀO THÁO THI CÔNG:
CÔNG TY CỔ PHẦN XÂY DỰNG
AN PHONG

NƠI CHẾ: 55—57 VƯỜI TỎANG PHAN, KHU C,
KHU NỎI THỎ MỒI AN PHỒ AN KHÁNH,
PHƯỜNG AN PHỒ, QUẬN 2, TP.HCM
NT: (08) 6281 8866 FAX: (08) 6281 8866
Email: xpdo@AnPhong.vn Website:
www.AnPhong.vn

NỎI QUỐC CỜONG
KIỂM TRA:
NẮNG DUY KỖ
NGƯỜI TRIỂN KHAI:
LỜNG NGỒI VỜNG

CÔNG TRÌNH:
KHU NỎI ỒU TÁI PHƯỜNG
PHỒ HỒU, QUẬN 9
TP.HCM (SAPHIRE)
VỒ TRÍ: PHƯỜNG PHỒ HỒU — QUẬN 9 — TP.HCM

HÁNG MỨC:
KIEÁN TRƯỒC
LOẠI BÀN VỒ:
BÀN VỒ HOAƠN

TEÁN BÀN VỒ:
MAỆT BAỀNG CẢ
TẾ LỄ:
NGÀY:
KÍ HIỆU BÀN VỒ: