


MAẪT BẰNG VỎ TRÍ

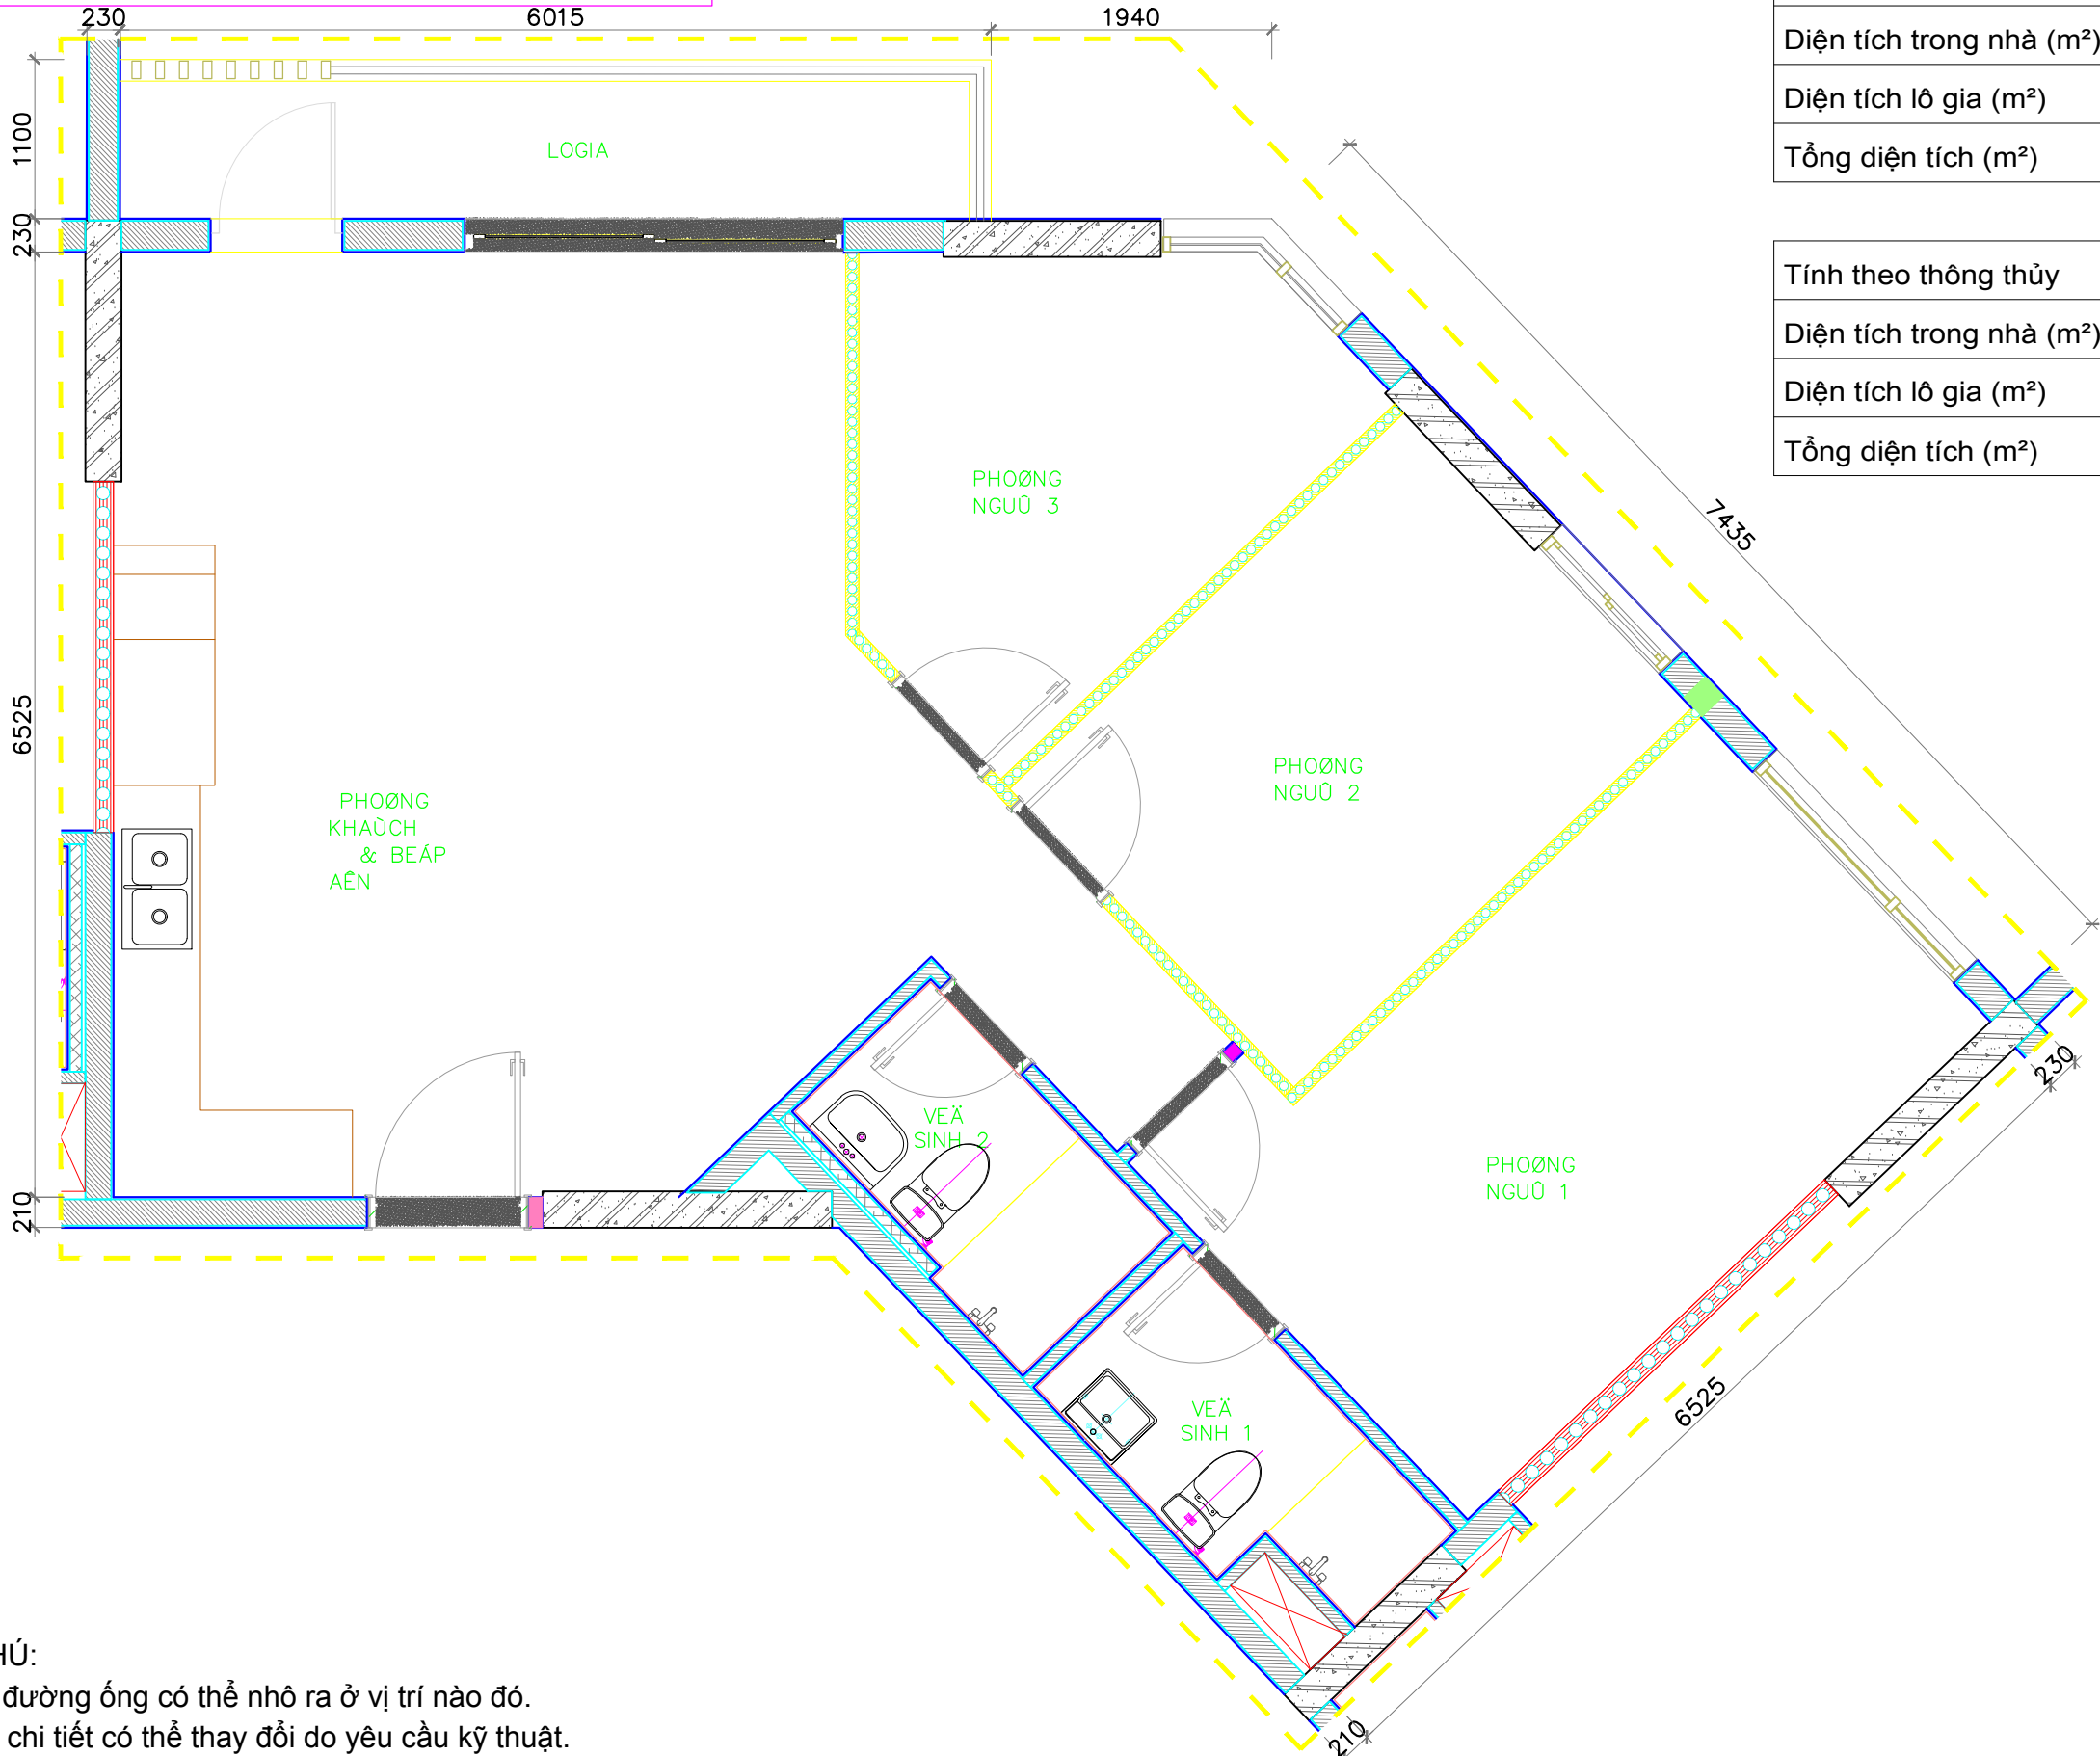

Mã căn hộ	D1. .05
Tầng	

Tính theo tim tường	
Diện tích trong nhà (m²)	84.73
Diện tích lô gia (m²)	6.50
Tổng diện tích (m²)	91.23

Tính theo thông thủy	
Diện tích trong nhà (m²)	80.22
Diện tích lô gia (m²)	6.32
Tổng diện tích (m²)	86.54

GHI CHÚ:
Những đường ống có thể nhô ra ở vị trí nào đó.
Một vài chi tiết có thể thay đổi do yêu cầu kỹ thuật.

REV.	NOÃI DUNG	NGAỖY

CHUỖ NHÀU TỔ – BQLDA/INVESTOR:
CÔNG TY TNHH NHÀU TỔ KINH
DOANH BNS
SAPHIRE
NỎA CHẾ: SỎA 151 – 151 BIS VỎ THỎ SADO
PHỎỜNG 6 – QUẢN 3 – TP.HCM
DUYEÁT:

TỎ VẢN GIẢM SẢĐT:
CÔNG TY CỎA PHẢN KIỆM
NỜNH
XẢY DỜNG SẢOỈ GỎN 2
NỎ CHẾ: SỎA 151 – 151 BIS VỎ THỎ SADO
PHỎỜNG 6 – QUẢN 3 – TP.HCM
DUYEÁT:
TRAỜN MINH VỎỜNG

NHẢO THẢU THI CỎNG:
CÔNG TY CỎA PHẢN XẢY DỜNG
AN PHỎNG

NỎA CHẾ: 55–57 VỎO TỎANG PHẢN, KHU. C,
KHU NỎA THỎ MỎI AN PHỎU AN KHAỜNH,
PHỎỜNG AN PHỎU, QUẢN 2, TP.HCM
NỎ: (08) 6281 8866 FAX: (08) 6281 8866
E-mail: xpdo@AnPhong.vn Website:
www.AnPhong.vn

NỎA QUỎÁC CỎỜNG
KIỆM TRẢ:
NẢỜNG DUY KỖ
NGỎỒI TRIỄN KHAỈ:
LỎỜNG NGỎIC VỎỜNG

CỎANG TRINH:
KHU NHẢO ỒU TẢI PHỎỜNG
PHỎU HỎỒU, QUẢN 9
TP.HCM (SAPHIRE)
VỎ TRÍ: PHỎỜNG PHỎU HỎỒU – QUẢN 9 – TP.HCM

HẢNG MỎIC:
KIỆN TRỎỪC

LOẢI BẢN VỎO:
BẢN VỎO HỎAỜN

TIỄN BẢN VỎO:
MẢT BẢNG CẢ

TỄ LỄ:	NGAỖY:
KỈ HỄU BẢN VỎO:	