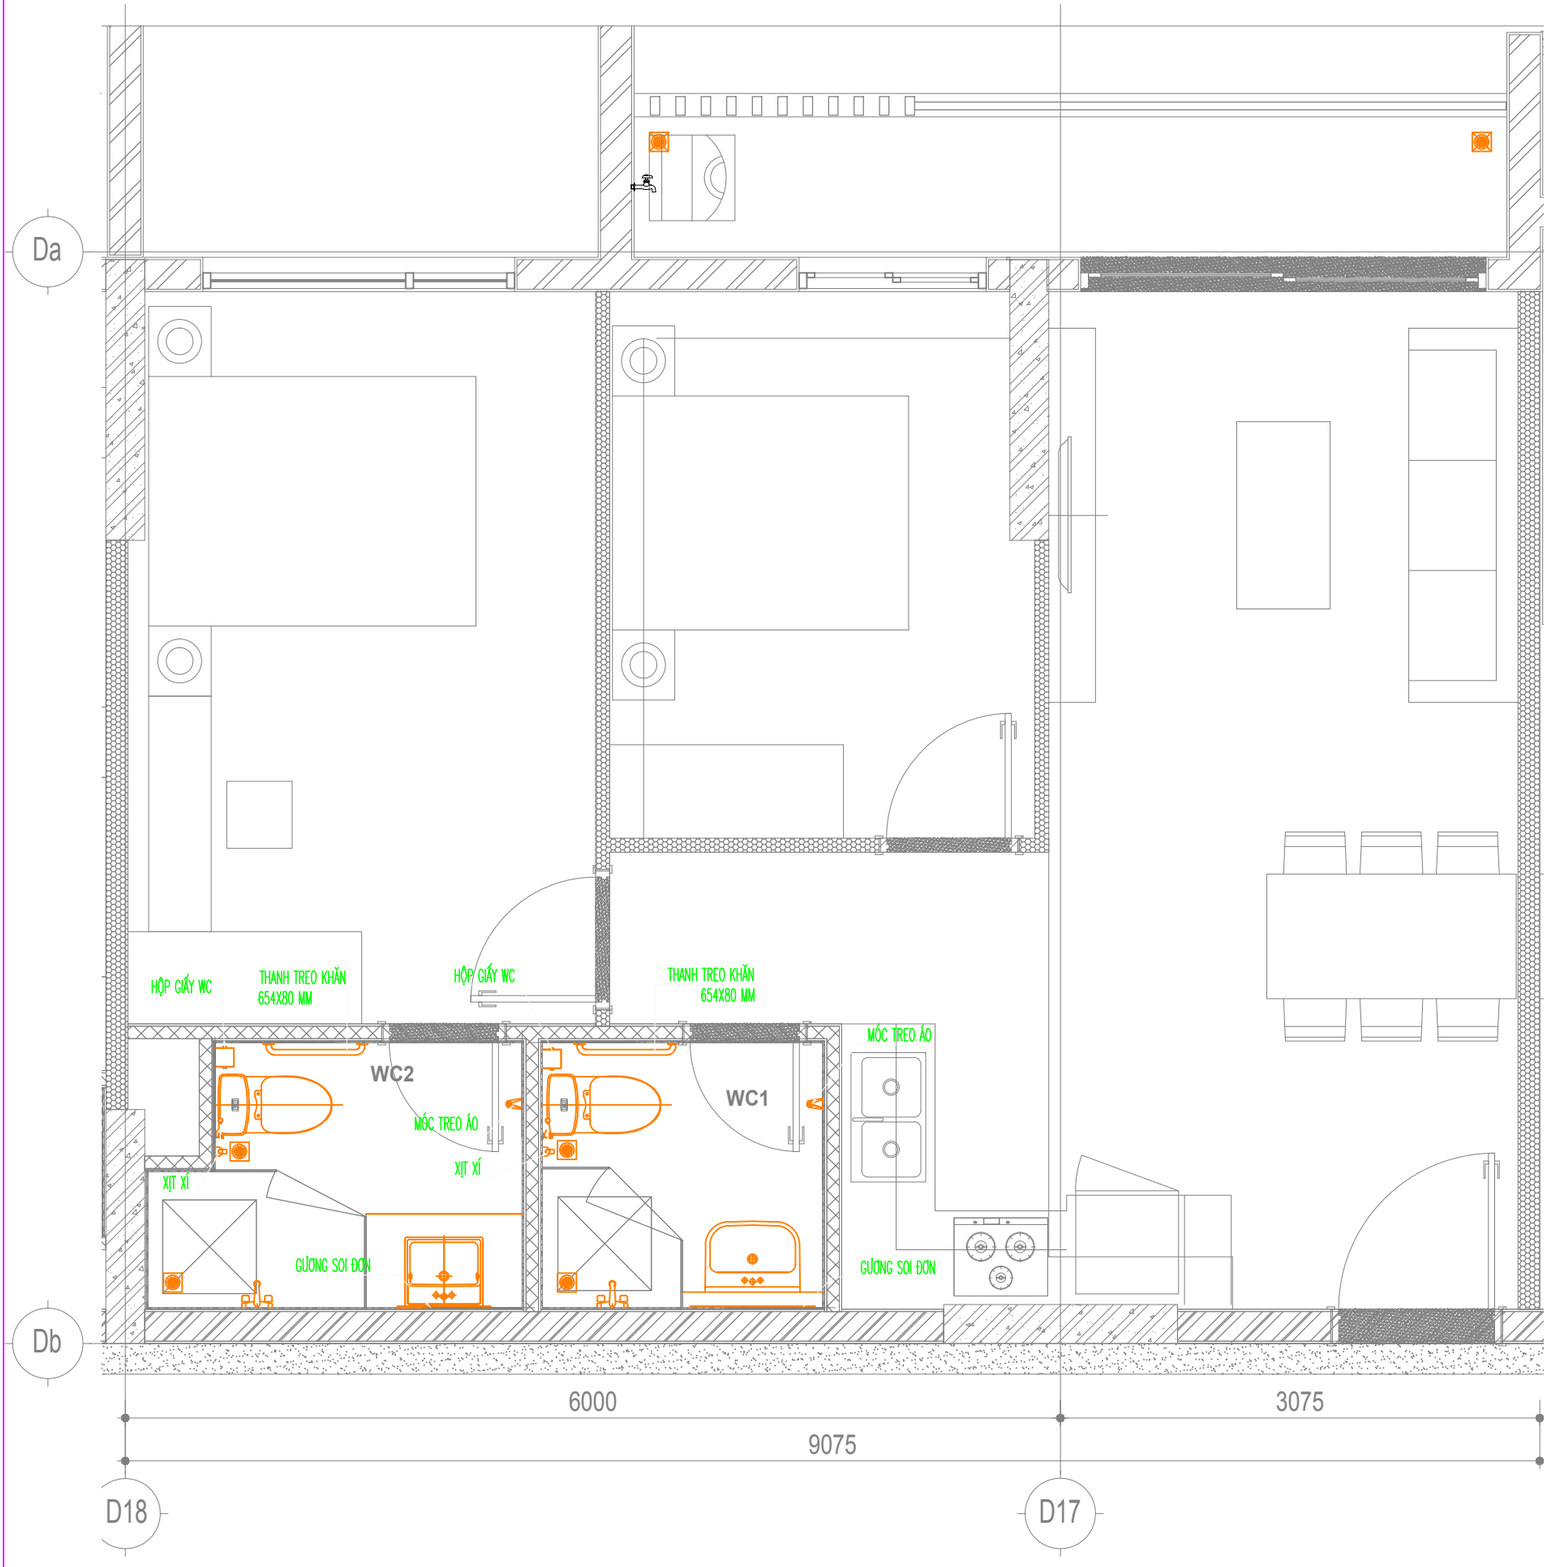

MAËT BAÈNG LAÉP ÑAËT THIEÁT BÒ VEÄ SINH CAÊN HOÄ D1-xx-06 TYÛ LEÄ:1/40

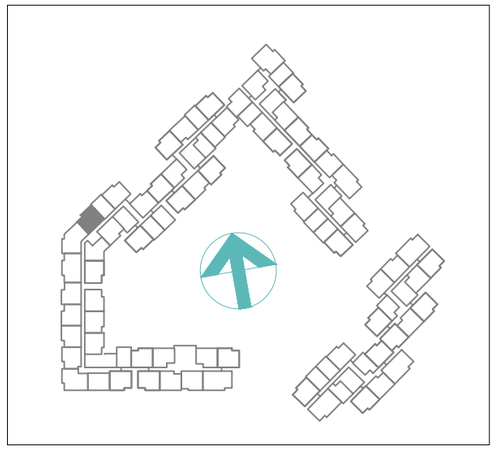

KEYPLAN

BẢNG THỐNG KÊ THIẾT BỊ:

STT	KÍ HIỆU	DIỄN GIẢI	MÃ VẬT TƯ	HÃNG SX	XUẤT XỨ	SỐ LƯỢNG
1		BỒN CẦU	C-504VAN	INAX	VIỆT NAM	02 CÁI
2		CHẬU RỬA MẶT (LOẠI ĐẶT BÀN)	L-293V	INAX	VIỆT NAM	01 CÁI
3		CHẬU RỬA MẶT (LOẠI TREO TƯỜNG)	L-298V	INAX	VIỆT NAM	01 CÁI
4		SEN TẮM	BFV-1103S	INAX	VIỆT NAM	02 CÁI
5		PHỄU THOÁT SÀN (CÓ NGĂN MÙI)	BKK-A102(S)	BẠCH KIM	VIỆT NAM	04 CÁI
6		PHỄU THOÁT SÀN (KHÔNG NGĂN MÙI)	BKK-A202(S)	BẠCH KIM	VIỆT NAM	02 CÁI
7		VÒI CẤP MÁY GIẶT	CKT 15	SANWA	THÁI LAN	01 CÁI

KÝ HIỆU/ SYMBOL	SỬA ĐỔI/REVISIONS	NGÀY/ DATE

LOẠI HỒ SƠ

- BẢN VẼ THI CÔNG ☐
- BIỆN PHÁP THI CÔNG ☐
- BẢN VẼ HOÀN CÔNG ☑
- KHÁC ☐

CHUÛ ÑAÀU TÖ / CLIENT :

CÔNG TY TNHH ĐẦU TƯ KINH DOANH BẤT ĐỘNG SẢN SAPHIRE

Phoøng 1&2 Laàu 11 Saigon Centre, 67 Leâ Lôïi, P.Beán Nghé Quaän 1, TP. HCM
Tel : (08) 38.208.892 – Fax : (08)38.208.892

TÖ VAÁN THIEÁT KEÁ / CONSULTANT :

CÔNG TY CỔ PHẦN TƯ VẤN KIẾN TRÚC & XÂY DỰNG TP.HCM (ACCCO)

HCMC ARCHITECTURE & CONSTRUCTION CONSULTANTS JSC.
Số 98 Trần Quang Khải, P. Tân Định, Q.1 – TP.HCM
Tel : (08) 38.484.140 – Fax : (08) 38.484.148
Website : www.acccohcm.vn
acccohcm.vnn.vn

TƯ VẤN GIÁM SÁT /SUPERVISION CONSULTANTS :

CÔNG TY CỔ PHẦN TƯ VẤN XÂY DỰNG SAIGON 2

Số 25 Phạm Ngọc Thạch, Phường 6, Quận 3, TP.

TOÅNG THAÀU THI COÂNG /MAIN CONTRACTOR :

CÔNG TY CỔ PHẦN XÂY DỰNG AN PHONG

55-57 Vuõ Toâng Phan, Khu C, Khu ñoâ thò môùi An Phoùng An Phuù, Quaän 2, TP. HCM
Tel : (028) 62818866 Fax :
Email : info@anphong.vn Website:
www.AnPhong.vn

NHAØ THAÀU CÔ ÑIEÄN / M&E CONTRACTOR :

CÔNG TY CỔ PHẦN HAWEE CƠ ĐIỆN

Loâ D2 Khu ñoâ thò giaùo duïc QSDÑ, P. Vaên Phuùc, Haø Ñoâng
Tel : +84.24.33117744
Website: www.hawee.com.vn

QUẢN LÝ DỰ ÁN PROJECT MANAGER	NGUYỄN KHÁNH SƠN	
QUẢN LÝ KỸ THUẬT CHECKED BY	VƯƠNG TIẾN HOÀNG	
THIẾT KẾ DESIGNED BY	PHẠM VĂN HÒA	

DÖÏ AÙN / PROJECT :

KHU NHAØ Ô CAO TAÀNG CÔNG TY SAPHIRE

Phöôøng Phuù Höõu, Quaän 9, TP .HCM

HAÏNG MUÏC : THI COÂNG CÔ – ÑIEÄN

TEÂN BAÛN VEÕ / DRAWING NAME :

MẶT BẰNG LẮP ĐẶT THIẾT BỊ VỆ SINH CĂN HỘ D1-xx-06

MAÕ SOÁ BAÛN VEÕ/ DRAWING NUMBERS : BD–PD–D1.xx.06–

TỈ LỆ / SCALE	PHIÊN BẢN / VERSION	NGÀY / DATE
1:40	A01	04/07/2020