


MAỆT BAỀNG VỒ TRÍ

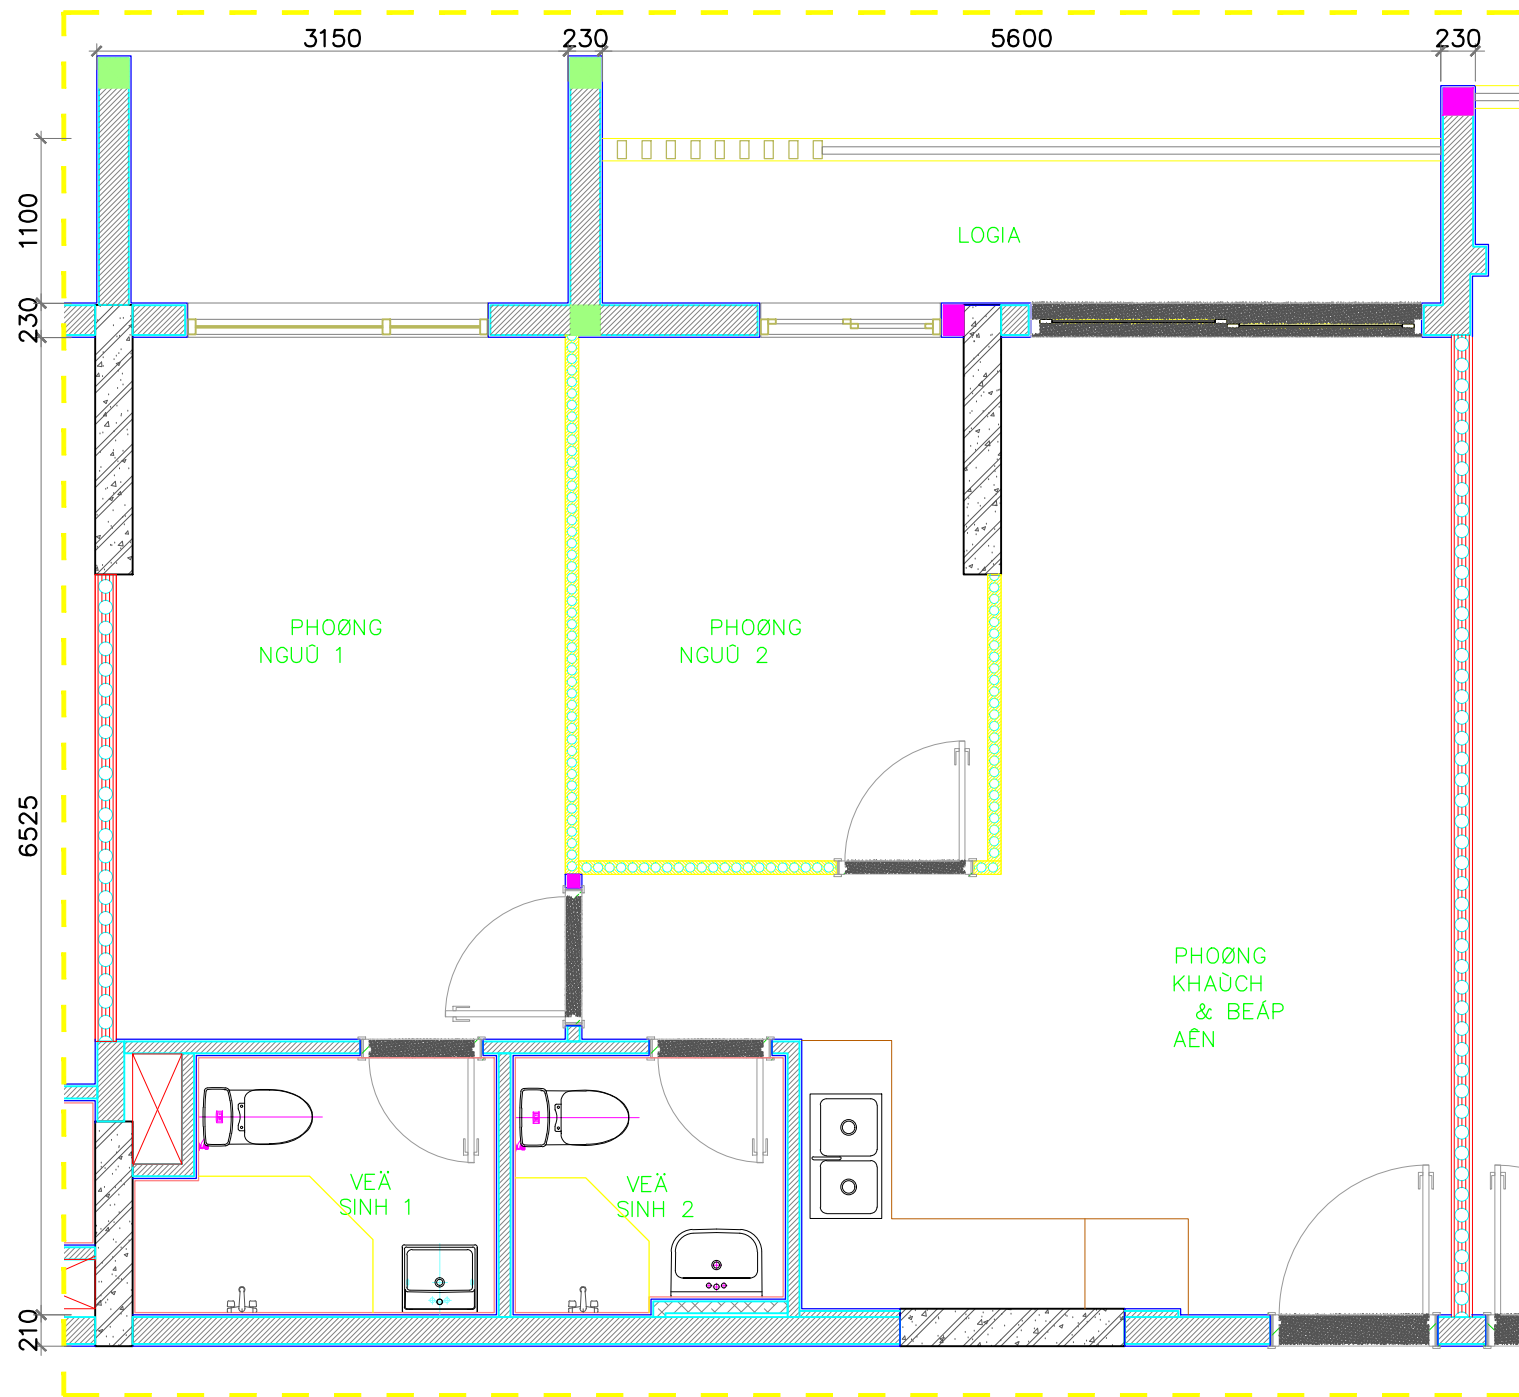

Mã căn hộ	D1. .06
Tầng	

Tính theo tim tường	
Diện tích trong nhà (m²)	61.02
Diện tích lô gia (m²)	6.32
Tổng diện tích (m²)	67.34

Tính theo thông thủy	
Diện tích trong nhà (m²)	56.89
Diện tích lô gia (m²)	5.88
Tổng diện tích (m²)	62.77

REV.	NỘI DUNG	NGÀY

CHỦ ĐẦU TƯ — BỎ LẠ/INVESTOR:		
CÔNG TY TNHH ĐẦU TƯ KINH DOANH BẾN SAPHIRE		
NƠI CHẾ: SỐ 151 — 151 BIS VÕ THO SÁU — PHƯỜNG 6 — QUẬN 3 — TP.HCM		
DUYỆT:		

TỔ VÀN GIAO SÁU:		
CÔNG TY CỔ PHẦN KIỂM NINH		
XÂY DỰNG SÁI GỒN 2		
NƠI CHẾ: SỐ 151 — 151 BIS VÕ THO SÁU — PHƯỜNG 6 — QUẬN 3 — TP.HCM		
DUYỆT:		
TRẦN MINH VŨNG		

NHAO THAU THI CÔNG:		
CÔNG TY CỔ PHẦN XÂY DỰNG AN PHONG		
NƠI CHẾ: 55—57 VUO TOANG PHAN, KHU C, KHU NƠI THO MỒI AN PHUO AN KHAONH, PHUONG AN PHUO, QUAN 2, TP.HCM		
NT: (08) 6281 8866 FAX: (08) 6281 8866		
Email: xpdo@AnPhong.vn Website: www.AnPhong.vn		

NƠI QUOC CỒOONG	
KIEM TRA:	
NĂNG DUY KYO	
NGUOI TRIEN KHAI:	
NĂNG DUY KYO	

COANG TRINH:	
KHU NHAO OU TAI PHUONG PHUO HUU, QUAN 9 TP.HCM (SAPHIRE)	
VỒ TRI: PHUONG PHUO HUU — QUAN 9 — TP.HCM	

HANG MUOC:	
KIEAN TRUOC	
LOAI BAON VE:	
BAON VE HOAON	
TAN BAON VE:	
MAET BAENG CAE	

TIE LIA:	
NGAY:	
KI HIEU BAON VE:	

GHI CHÚ:  
Những đường ống có thể nhô ra ở vị trí nào đó.  
Một vài chi tiết có thể thay đổi do yêu cầu kỹ thuật.