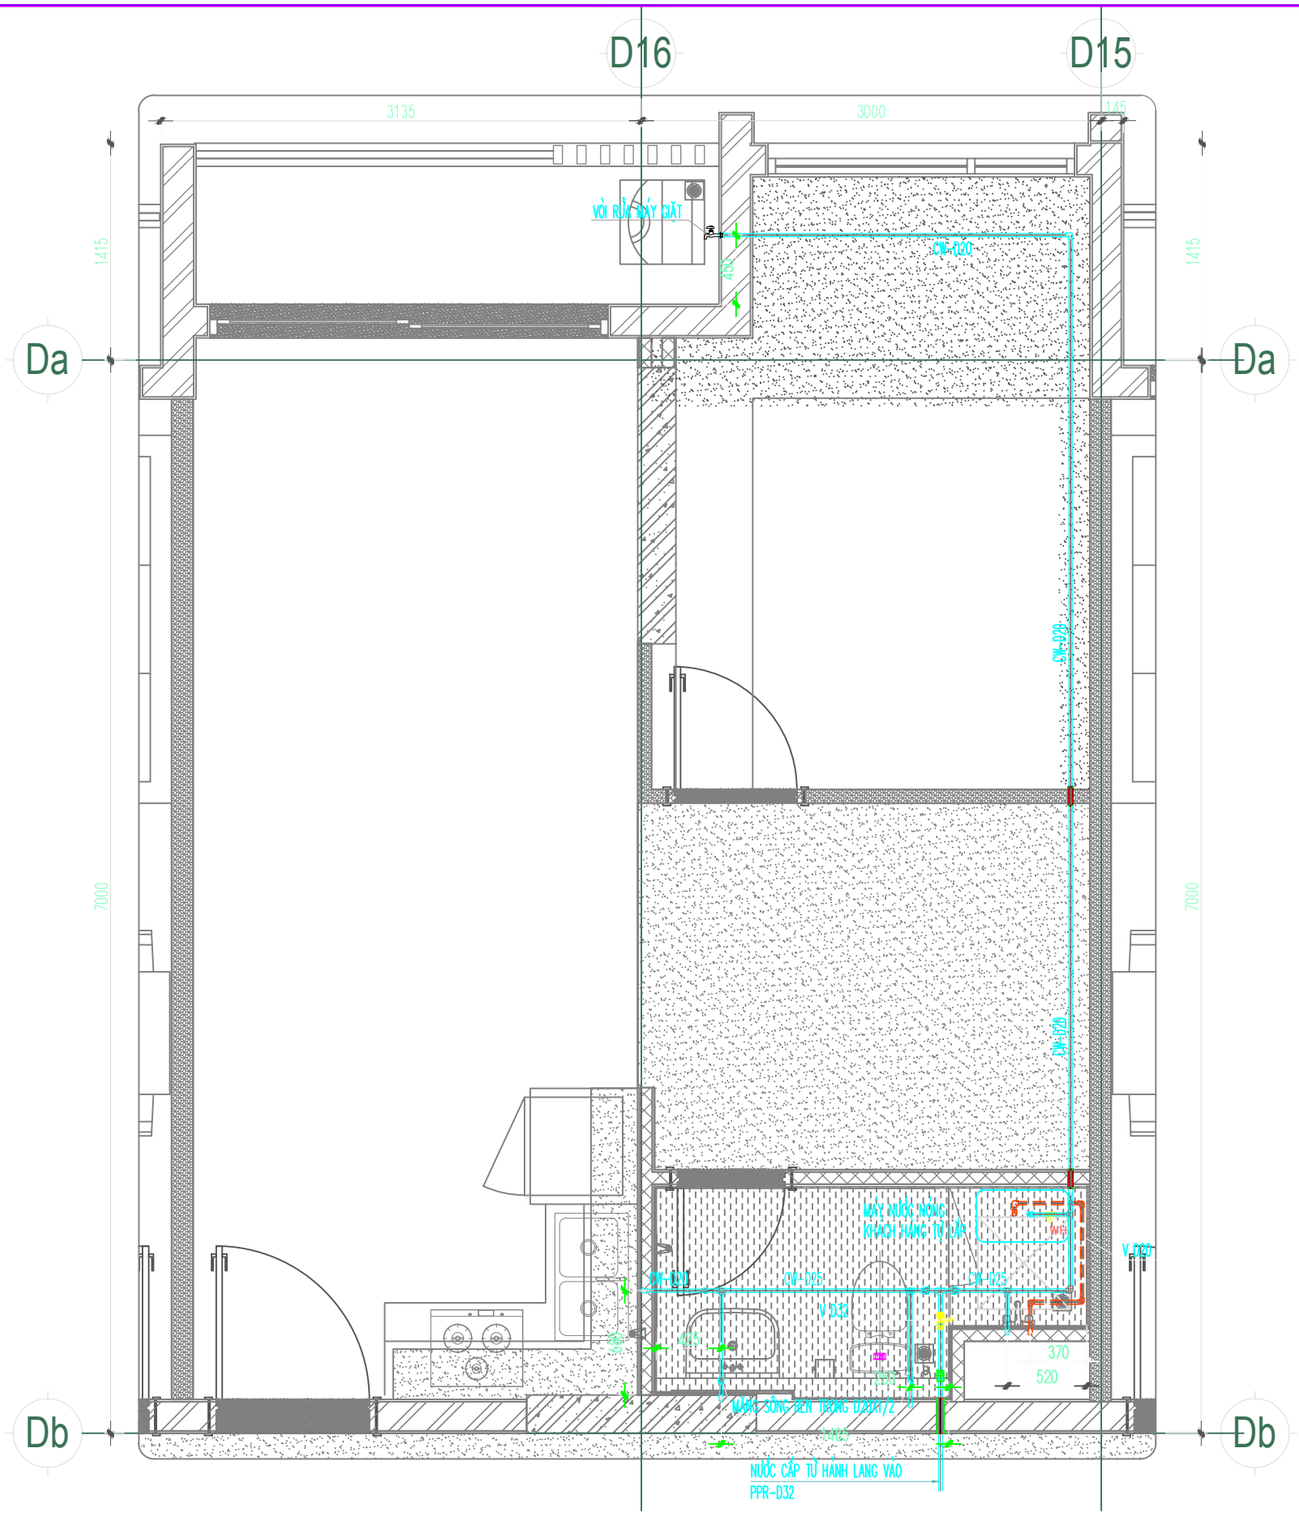

MẶT BẰNG CẤP NƯỚC CĂN HỘ ĐIỂN HÌNH

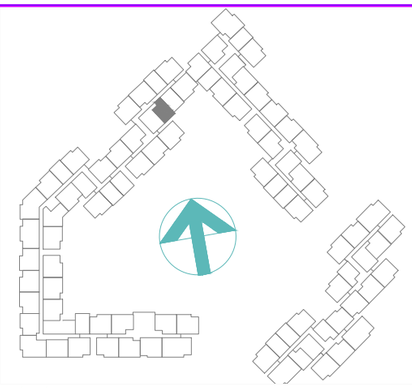

BẢNG CHÚ THÍCH:

STT	KÍ HIỆU		NHÃN HIỆU	CHỦNG LOẠI	DIỄN GIẢI	SL
1	—	CW	TIỀN PHONG	PPR-PN10	ỐNG NƯỚC LẠNH	-
2	---	HW	TIỀN PHONG	PPR-PN20	ỐNG NƯỚC NÓNG	-
3		V32	GALA	VAN ĐỒNG	VAN CỔNG ĐỒNG D32	01
4		V20	GALA	VAN ĐỒNG	VAN CỔNG ĐỒNG D20	01

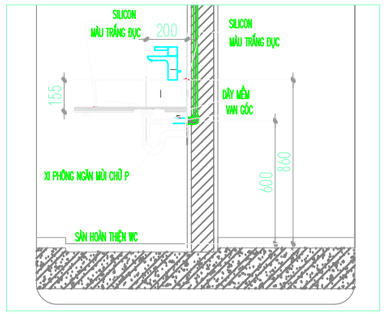

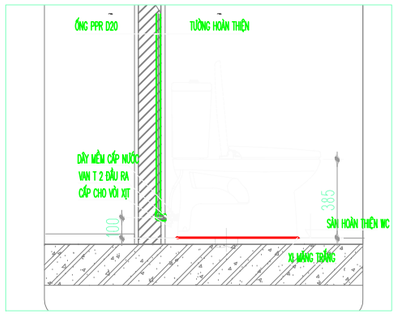

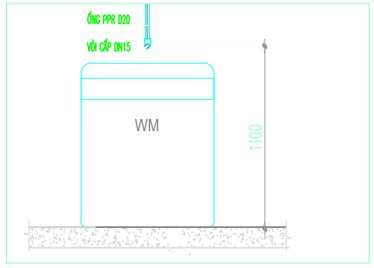

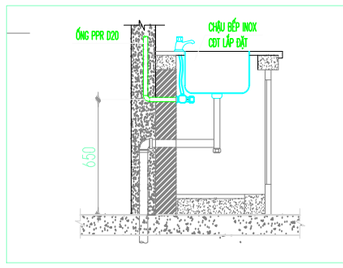

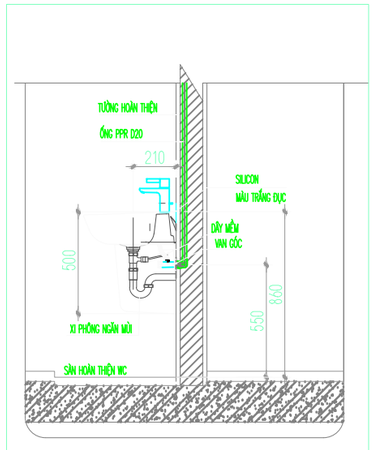

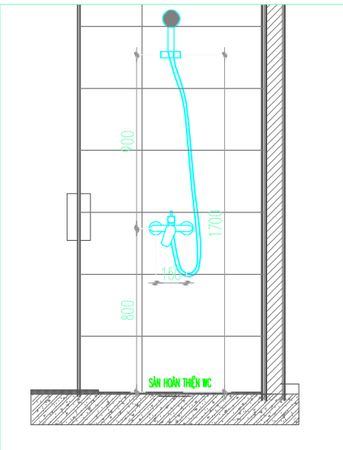

KÝ HIỆU/ SYMBOL	SỬA ĐỔI/REVISIONS	NGÀY/ DATE

LOẠI HỒ SƠ / BẢN VẼ THI CÔNG ☐ / BIỆN PHÁP THI CÔNG ☐ / BẢN VẼ HOÀN CÔNG ☑ / KHÁC ☐

CHỦ ĐẦU TƯ / CLIENT :
CÔNG TY TNHH ĐẦU TƯ KINH DOANH BẤT ĐỘNG SẢN B SAPHIRE
Phường 1&2 Lầu 11 Saigon Centre, 67 Lê Lợi, P.Bến Nghé Quận 1, TP. HCM
Tel : (08) 38.208.892 – Fax : (08)38.208.892

TƯ VẤN THIẾT KẾ / CONSULTANT :
CÔNG TY CỔ PHẦN TƯ VẤN KIẾN TRÚC & XÂY DỰNG TP.HCM (ACCCO)
HCMC ARCHITECTURE & CONSTRUCTION CONSULTANTS JSC.
Số 98 Trần Quang Khải, P. Tân Định, Q.1 – TP. HCM
Tel : 38.484.140 – Fax : (08) 38.484.148
Website : www.acccohcm.vn
acccohcm@hcm.vnn.vn

TƯ VẤN GIÁM SÁT / SUPERVISION CONSULTANTS :
CÔNG TY CỔ PHẦN KIỂM ĐỊNH XÂY DỰNG SÀI GÒN 2
SCQC2
Số 25 Phạm Ngọc Thạch, Phường 6, Quận 3, TP.

TỔNG THẦU THI CÔNG / MAIN CONTRACTOR :
CÔNG TY CỔ PHẦN XÂY DỰNG AN PHONG
An Phong
55-57 Vũ Tông Phan, Khu C, Khu đô thị mới An Phú Đông An Phú, Quận 2, TP. HCM
Tel : (028) 62818866 Fax : (028) 62818863
Email: info@anphong.vn Website: www.AnPhong.vn

NHÀ THẦU CƠ ĐIỆN / M&E CONTRACTOR :
CÔNG TY CỔ PHẦN HAWEE CƠ ĐIỆN
Hawee TRULY YOUR PARTNER
Lô D2 Khu đấu giá QSDĐ, P. Văn Phúc, Hà Đông, Hà Nội
Tel: +84.24.33117744
Website: www.hawee.com.vn

QUẢN LÝ DỰ ÁN / PROJECT MANAGER	NGUYỄN KHÁNH SƠN	
QUẢN LÝ KỸ THUẬT / CHECKED BY	VƯƠNG TIẾN HOÀNG	
THIẾT KẾ / DESIGNED BY	PHẠM VĂN HÒA	

DỰ ÁN / PROJECT :
KHU NHÀ Ở CAO TẦNG CÔNG TY SAPHIRE
Phường Phú Hữu, Quận 9, TP. HCM

HẠNG MỤC / ITEM : THI CÔNG CƠ – ĐIỆN

TÊN BẢN VẼ / DRAWING NAME :
MẶT BẰNG CẤP NƯỚC CĂN HỘ D1-xx-07

MÃ SỐ BẢN VẼ / DRAWING NUMBERS : BD-PD-D1.xx-07

TỈ LỆ / SCALE : 1/40	PHIÊN BẢN / VERSION	NGÀY / DATE : 06/07/2020