


MẶT BẰNG CẤP NGUỒN CĂN HỘ D1(3:21).07

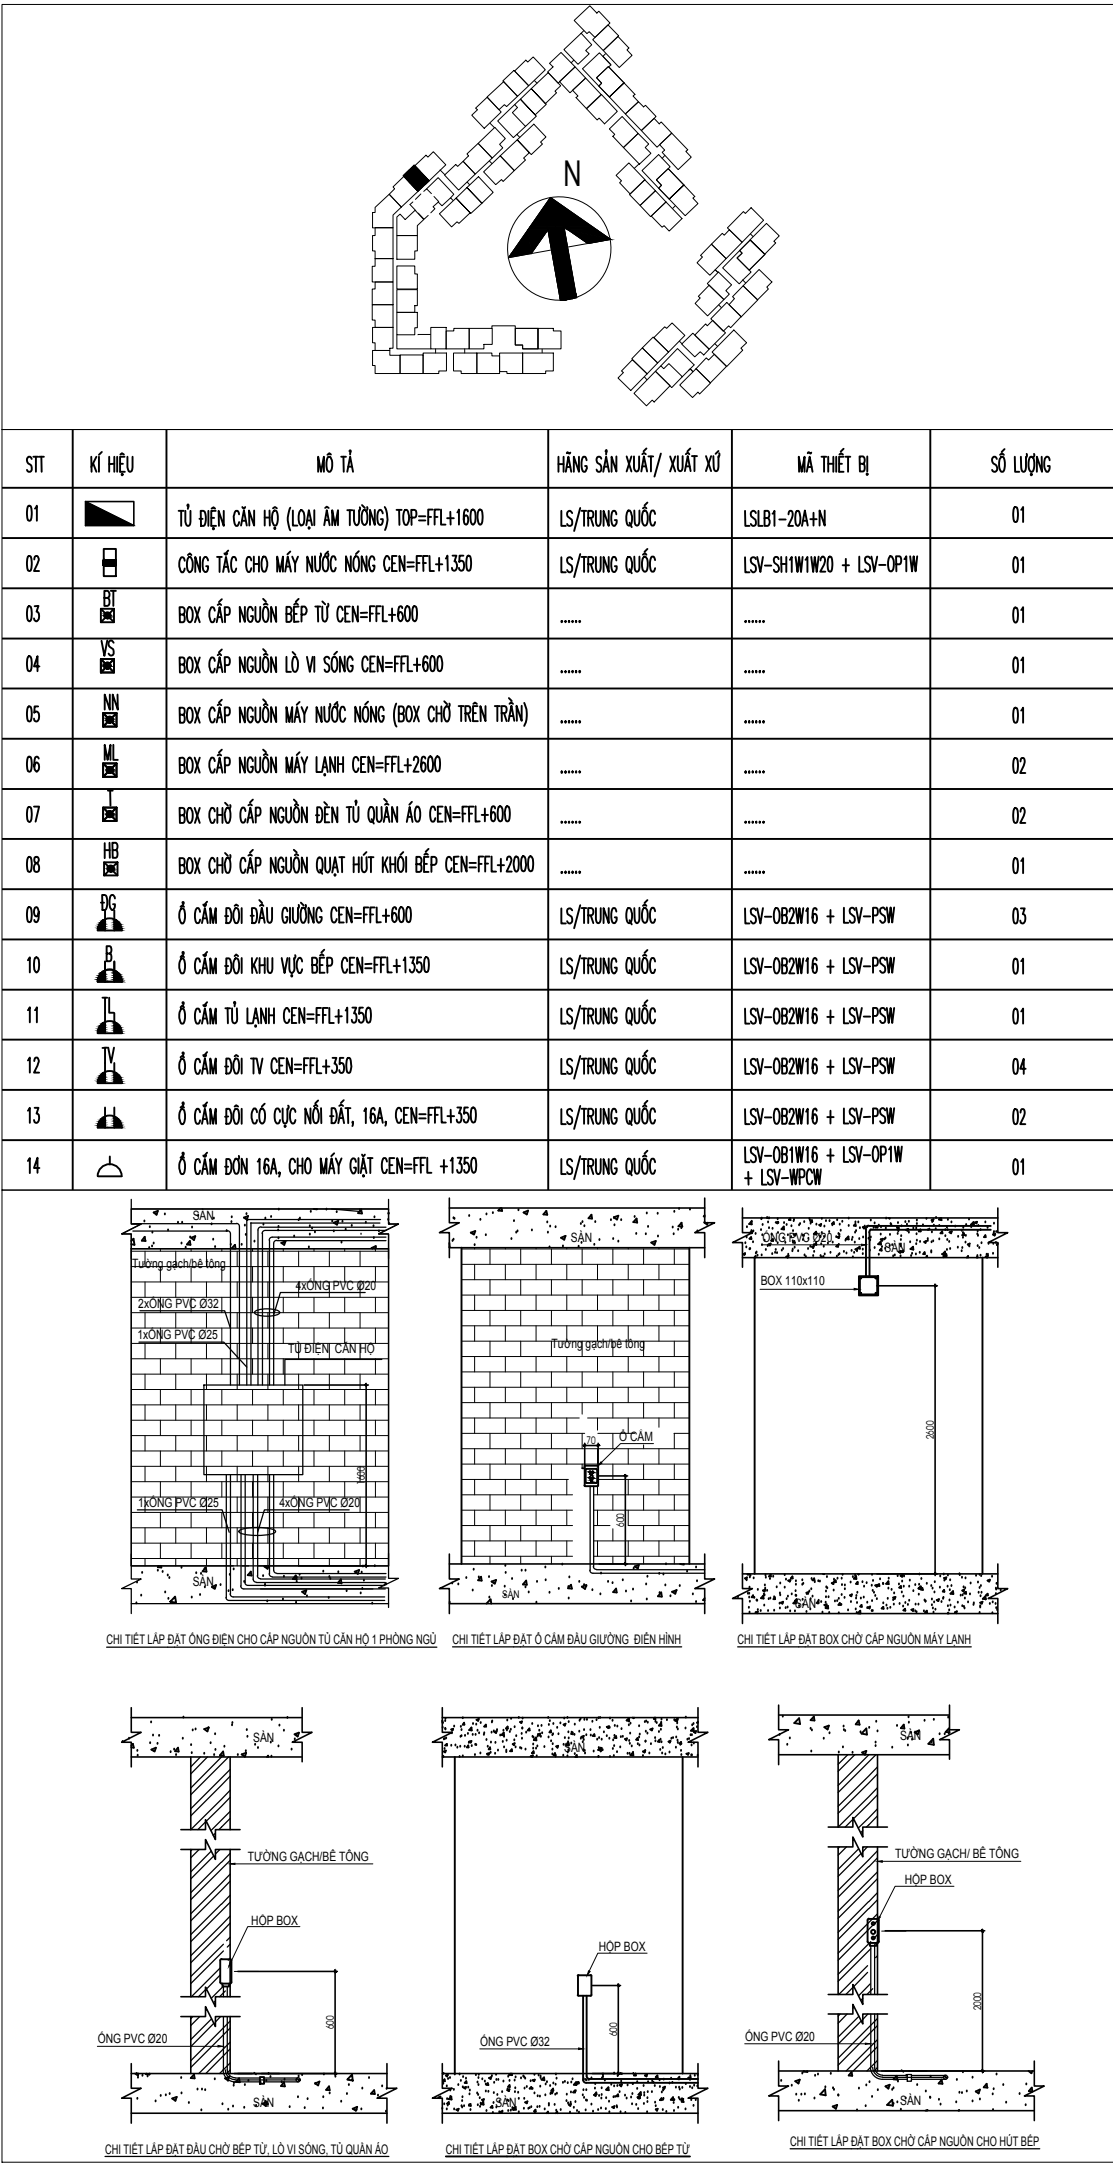

MẶT BẰNG CẤP NGUỒN CĂN HỘ D1(3:21).07