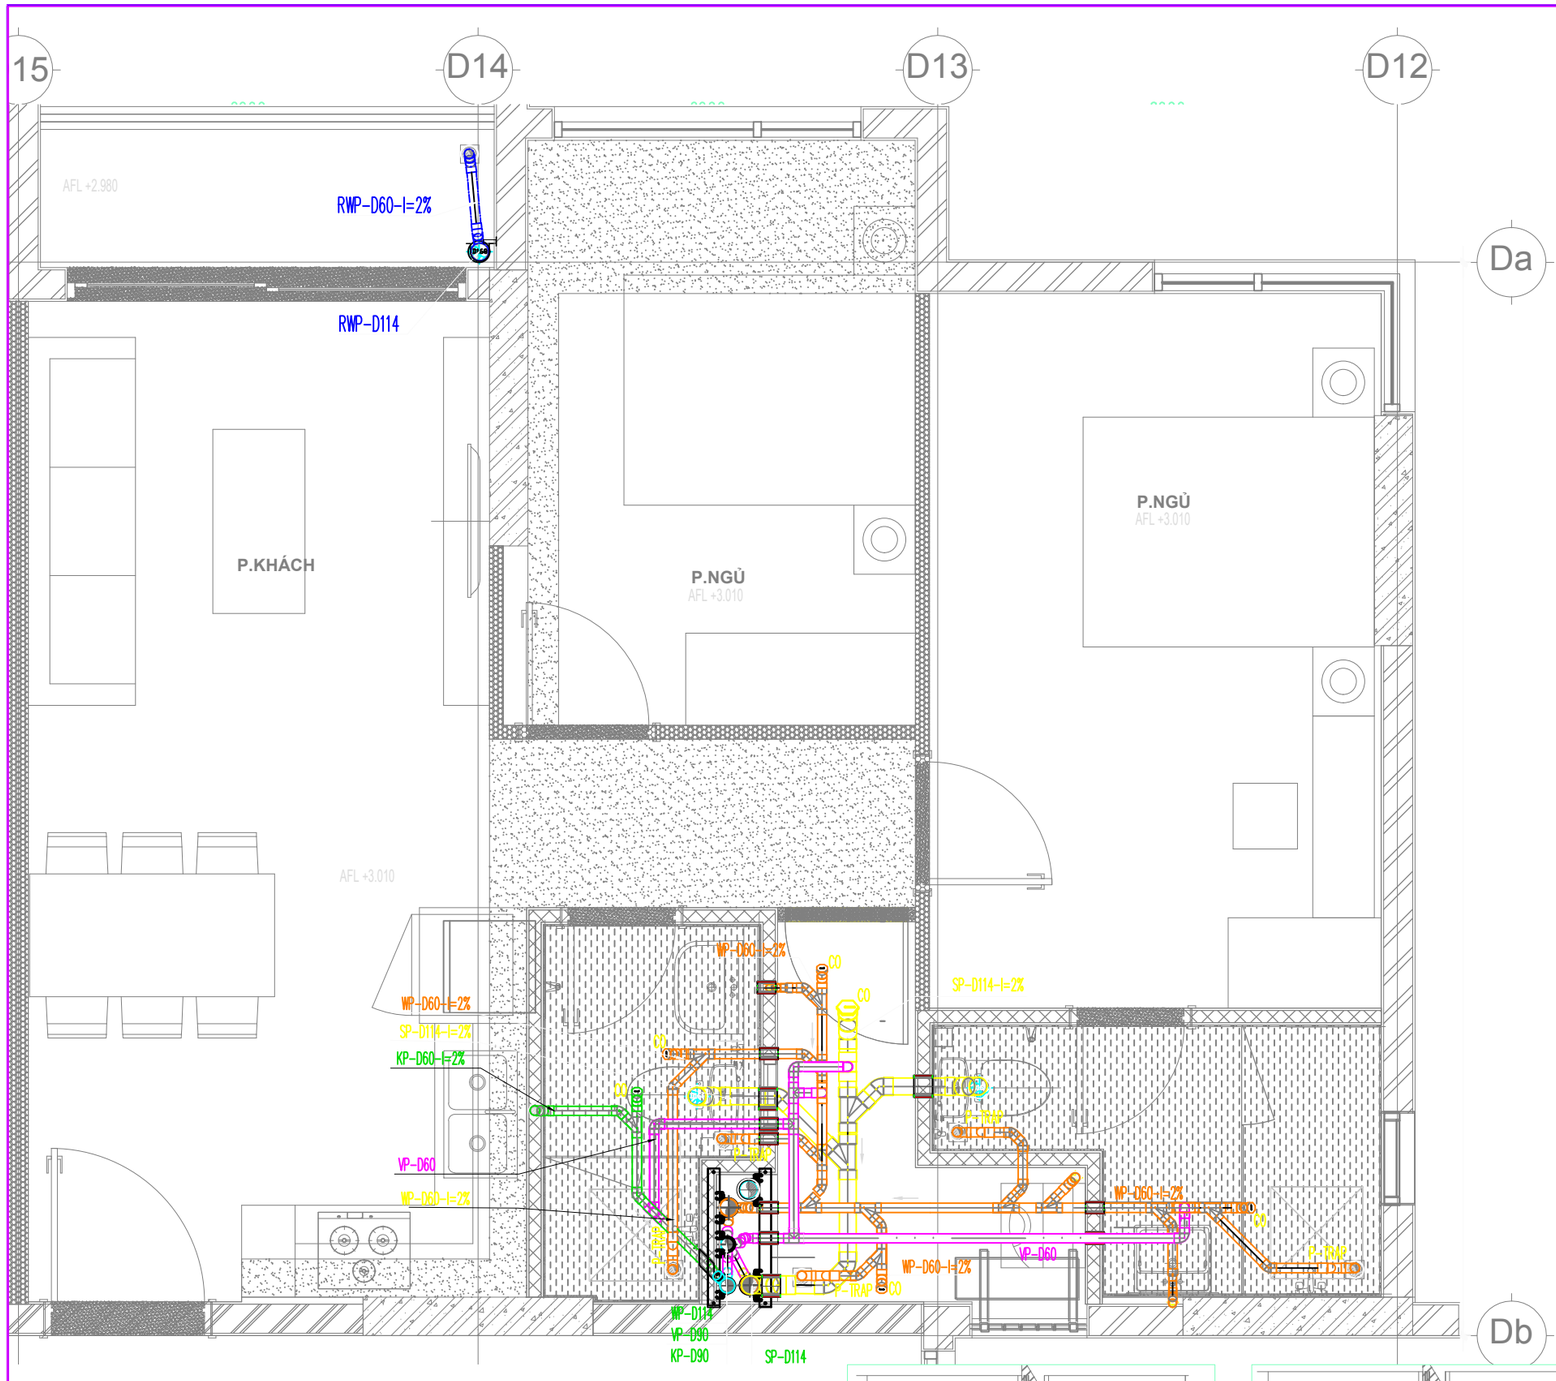

MẶT BẰNG THOÁT NƯỚC CĂN HỘ D1-xx-08 TỈ LỆ 1/40

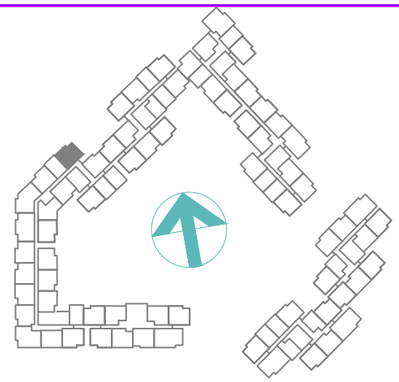

BẢNG CHÚ THÍCH:

STT	KÍ HIỆU	DIỄN GIẢI	HÃNG SX	XUẤT XỨ	CHỦNG LOẠI
1	SP-D...	ỐNG THOÁT NƯỚC XÍ- ĐƯỜNG KÍNH	ĐỆ NHẤT	VIỆT NAM	UPVC-PN6
2	WP-D...	ỐNG THOÁT NƯỚC RỬA- ĐƯỜNG KÍNH	ĐỆ NHẤT	VIỆT NAM	UPVC-PN6
3	KP-D...	ỐNG THOÁT NƯỚC BẾP- ĐƯỜNG KÍNH	ĐỆ NHẤT	VIỆT NAM	UPVC-PN6
4	RP-D...	ỐNG THOÁT NƯỚC MƯA- ĐƯỜNG KÍNH	ĐỆ NHẤT	VIỆT NAM	UPVC-PN6
5	VP-D...	ỐNG THÔNG HƠI- ĐƯỜNG KÍNH	ĐỆ NHẤT	VIỆT NAM	UPVC-PN6
6	CO	THÔNG TẮC	ĐỆ NHẤT	VIỆT NAM	UPVC-PN6
7	P-TRAP	THỐ NGĂN MÙI	ĐỆ NHẤT	VIỆT NAM	UPVC-PN6
8	I=2%	ĐỘ DỐC ỐNG THOÁT NƯỚC			
9		HƯỚNG DÒNG CHẢY			

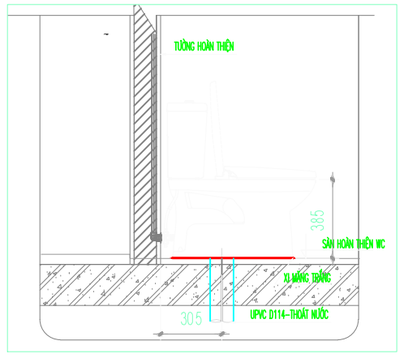

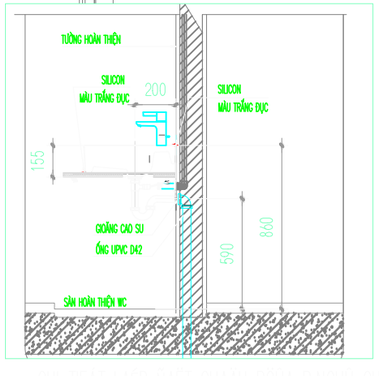

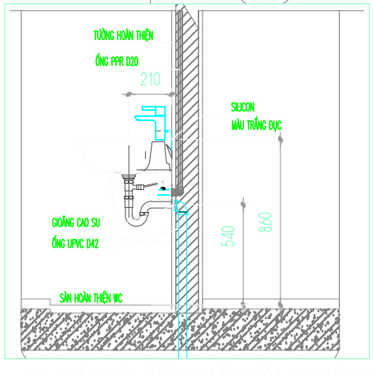

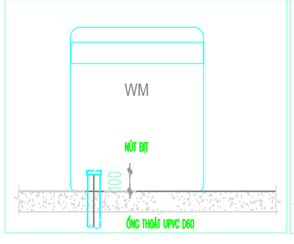

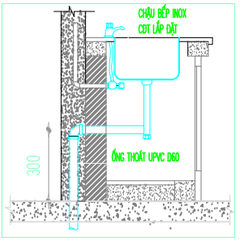

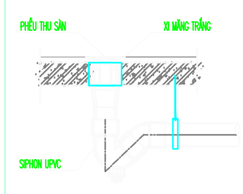

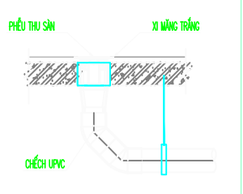

KÝ HIỆU/ SYMBOL	SỬA ĐỔI/REVISIONS	NGÀY/ DATE

LOẠI HỒ SƠ/
- BẢN VẼ THI CÔNG
- BIỆN PHÁP THI CÔNG
- BẢN VẼ HOÀN CÔNG [V]
- KHÁC

CHỦ ĐẦU TƯ / CLIENT :
CÔNG TY TNHH ĐẦU TƯ KINH DOANH BẤT ĐỘNG SẢN SAPHIRE
Phòng 1&2 Lầu 11 Saigon Centre, 67 Lê Lợi, P.Bến Nghé Quận 1, TP. HCM
Tel : (08) 38.208.892 – Fax : (08)38.208.892

TƯ VẤN THIẾT KẾ / CONSULTANT :
CÔNG TY CỔ PHẦN TƯ VẤN KIẾN TRÚC & XÂY DỰNG TP.HCM (ACCCO)
HCMC ARCHITECTURE & CONSTRUCTION CONSULTANTS JSC.
Số 98 Trần Quang Khải, P. Tân Định, Q.1 – TP.HCM
Tel : 38.484.140 – Fax : (08) 38.484.148
Website : www.acccohcm.vn
acccohcm.vnn.vn

TƯ VẤN GIÁM SÁT /SUPERVISION CONSULTANTS :
CÔNG TY CỔ PHẦN TƯ VẤN KIẾN TRÚC XÂY DỰNG SÀI GÒN 2
SCQC2
Số 25 Phạm Ngọc Thạch, Phường 6, Quận 3, TP.

TỔNG THẦU THI CÔNG /MAIN CONTRACTOR :
CÔNG TY CỔ PHẦN XÂY DỰNG AN PHONG
55-57 Vũ Tông Phan, Khu C, Khu đô thị mới An Phú An Phong, An Phú, Quận 2, TP. HCM
Tel : (028) 62818866 Fax :
Email : info@anphong.vn Website: www.AnPhong.vn

NHÀ THẦU CƠ ĐIỆN / M&E CONTRACTOR :
CÔNG TY CỔ PHẦN HAWEE CƠ ĐIỆN
Hawee TRULY YOUR PARTNER
Lô D2 Khu đất giải QSDĐ, P. Vĩnh Phúc, Hoà Ninh
Tel : +84.24.33117744
Website: www.hawee.com.vn

QUẢN LÝ DỰ ÁN / PROJECT MANAGER	NGUYỄN KHÁNH SƠN	
QUẢN LÝ KỸ THUẬT / CHECKED BY	VƯƠNG TIẾN HOÀNG	
THIẾT KẾ / DESIGNED BY	PHẠM VĂN HÒA	

DỰ ÁN / PROJECT :
KHU NHÀ Ở CAO TẦNG
CÔNG TY SAPHIRE
Phường Phú Hữu, Quận 9, TP. HCM

HẠNG MỤC / ITEM : THI CÔNG CƠ – ĐIỆN

TÊN BẢN VẼ / DRAWING NAME :
MẶT BẰNG THOÁT NƯỚC CĂN HỘ D1-xx-08

MÃ SỐ BẢN VẼ / DRAWING NUMBERS : BD-PD-D1.xx.08

TỈ LỆ / SCALE	PHIÊN BẢN / VERSION	NGÀY / DATE
1:40		03/07/2020