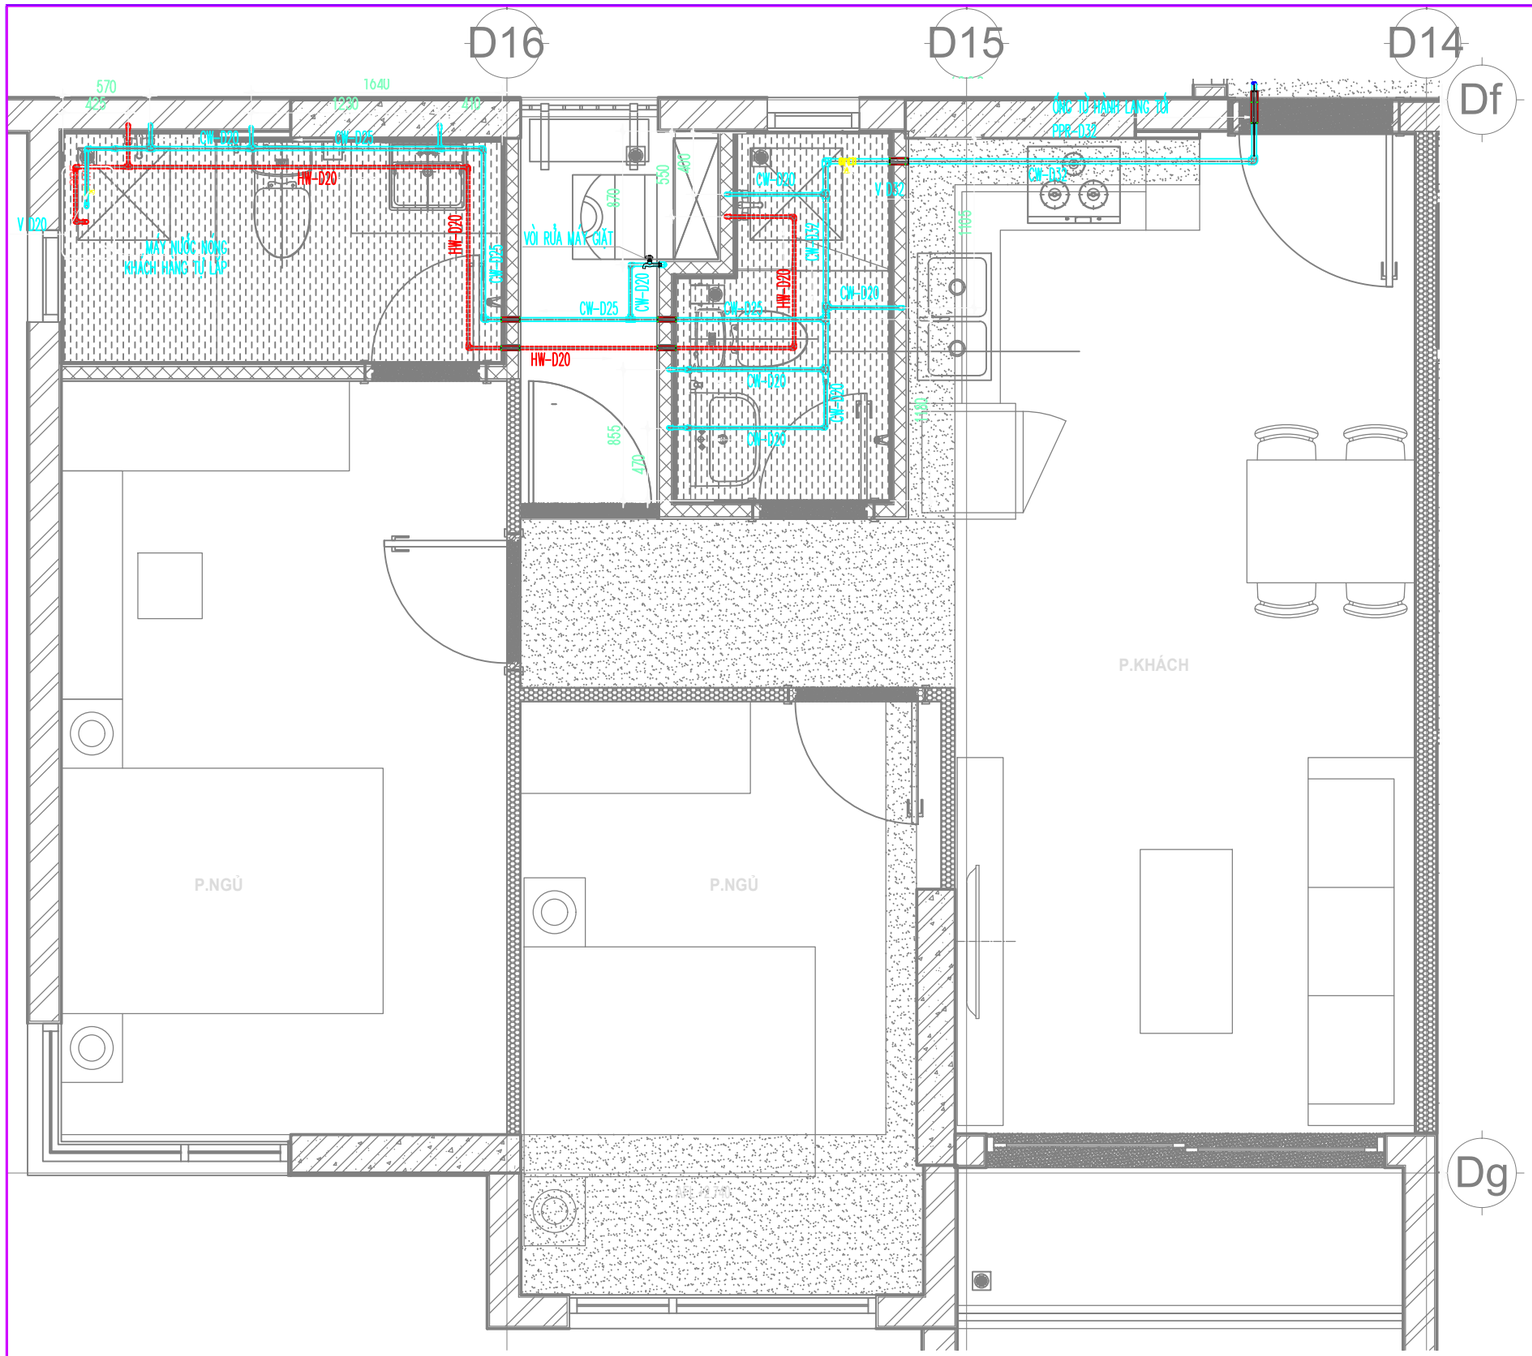

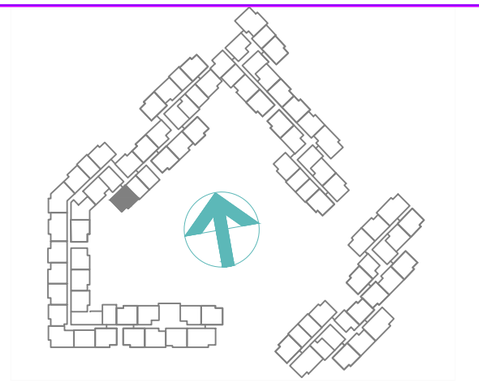

BẢNG CHÚ THÍCH:

STT	KÍ HIỆU	NHÃN HIỆU	CHỦNG LOẠI	DIỄN GIẢI	SL
1	— CW	TIỀN PHONG	PPR-PN10	ỐNG NƯỚC LẠNH	-
2	--- HW	TIỀN PHONG	PPR-PN20	ỐNG NƯỚC NÓNG	-
3	V32	GALA	VAN ĐỒNG	VAN CỔNG ĐỒNG D32	01
4	V20	GALA	VAN ĐỒNG	VAN CỔNG ĐỒNG D20	01

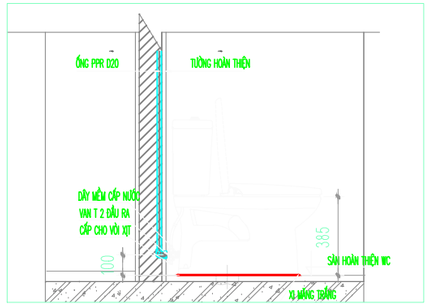

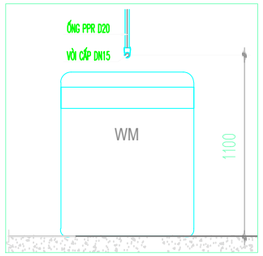

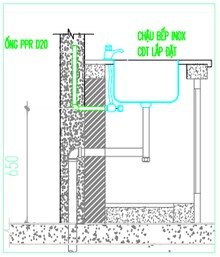

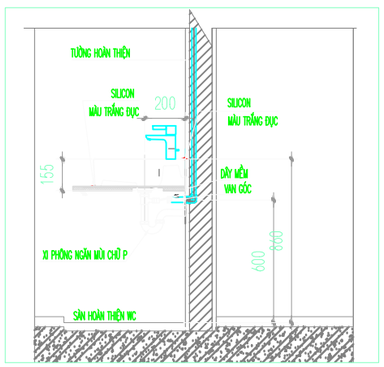

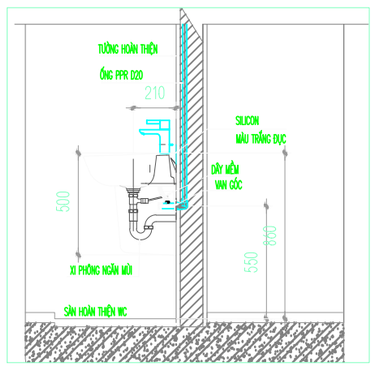

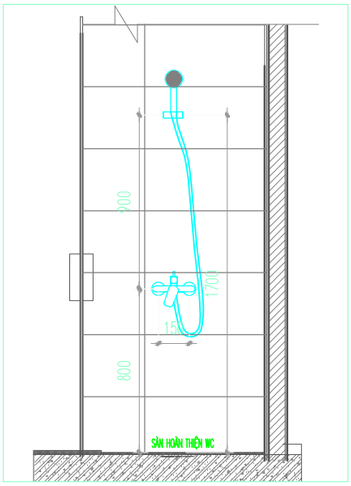

KÝ HIỆU/ SYMBOL	SỬA ĐỔI/REVISIONS	NGÀY/ DATE

LOẠI HỒ SƠ
- BẢN VẼ THI CÔNG
- BIỆN PHÁP THI CÔNG
- BẢN VẼ HOÀN CÔNG [V]
- KHÁC

CHỦ ĐẦU TƯ / CLIENT :
CÔNG TY TNHH ĐẦU TƯ KINH DOANH BẤT ĐỘNG SẢN B SAPHIRE
Phòng 1&2 Lầu 11 Saigon Centre, 67 Lê Lợi, P.Bến Nghé Quận 1, TP. HCM
Tel : (08) 38.208.892 – Fax : (08)38.208.892

TƯ VẤN THIẾT KẾ / CONSULTANT :
CÔNG TY CỔ PHẦN TƯ VẤN KIẾN TRÚC & XÂY DỰNG TP.HCM (ACCCO)
HCMC ARCHITECTURE & CONSTRUCTION CONSULTANTS JSC.
Số 98 Trần Quang Khải, P. Tân Định, Q.1 TP.HCM
Tel : 38.484.140 – Fax : (08) 38.484.148
Website : www.acccohcm.vn
acccohcm.vn

TƯ VẤN GIÁM SÁT / SUPERVISION CONSULTANTS :
CÔNG TY CỔ PHẦN TƯ VẤN XÂY DỰNG SAPHIRE
Số 25 Phạm Ngọc Thạch, Phường 6, Quận 3, TP.

TỔNG THẦU THI CÔNG / MAIN CONTRACTOR :
CÔNG TY CỔ PHẦN XÂY DỰNG AN PHONG
55-57 Vũ Tông Phan, Khu C, Khu đô thị mới An Phú Phường An Phú, Quận 2, TP. HCM
Tel : (028) 62818866 Fax : (028) 62818863
Email : info@anphong.vn Website: www.AnPhong.vn

NHÀ THẦU CƠ ĐIỆN / M&E CONTRACTOR :
CÔNG TY CỔ PHẦN HAWEE CƠ ĐIỆN
Lô D2 Khu đấu giá QSDĐ, P. Văn Phúc, Hà Đông Hà Nội
Tel: +84.24.33117744
Website: www.hawee.com.vn

QUẢN LÝ DỰ ÁN PROJECT MANAGER	NGUYỄN KHÁNH SƠN	
QUẢN LÝ KỸ THUẬT CHECKED BY	VƯƠNG TIẾN HOÀNG	
THIẾT KẾ DESIGNED BY	PHẠM VĂN HÒA	

DỰ ÁN / PROJECT :
KHU NHÀ Ở VÀ CĂN HỘ CAO TẦNG CÔNG TY SAPHIRE
Phường Phú Hữu, Quận 9. TP .HCM

HẠNG MỤC / ITEM : THI CÔNG CƠ – ĐIỆN

TÊN BẢN VẼ / DRAWING NAME :
MẶT BẰNG CẤP NƯỚC CĂN HỘ D1-xx-12

MÃ SỐ BẢN VẼ / DRAWING NUMBERS : BD–PD–D1.xx.12–

TỈ LỆ / SCALE	PHIÊN BẢN / VERSION	NGÀY / DATE :
1/40	01	06/07/2020