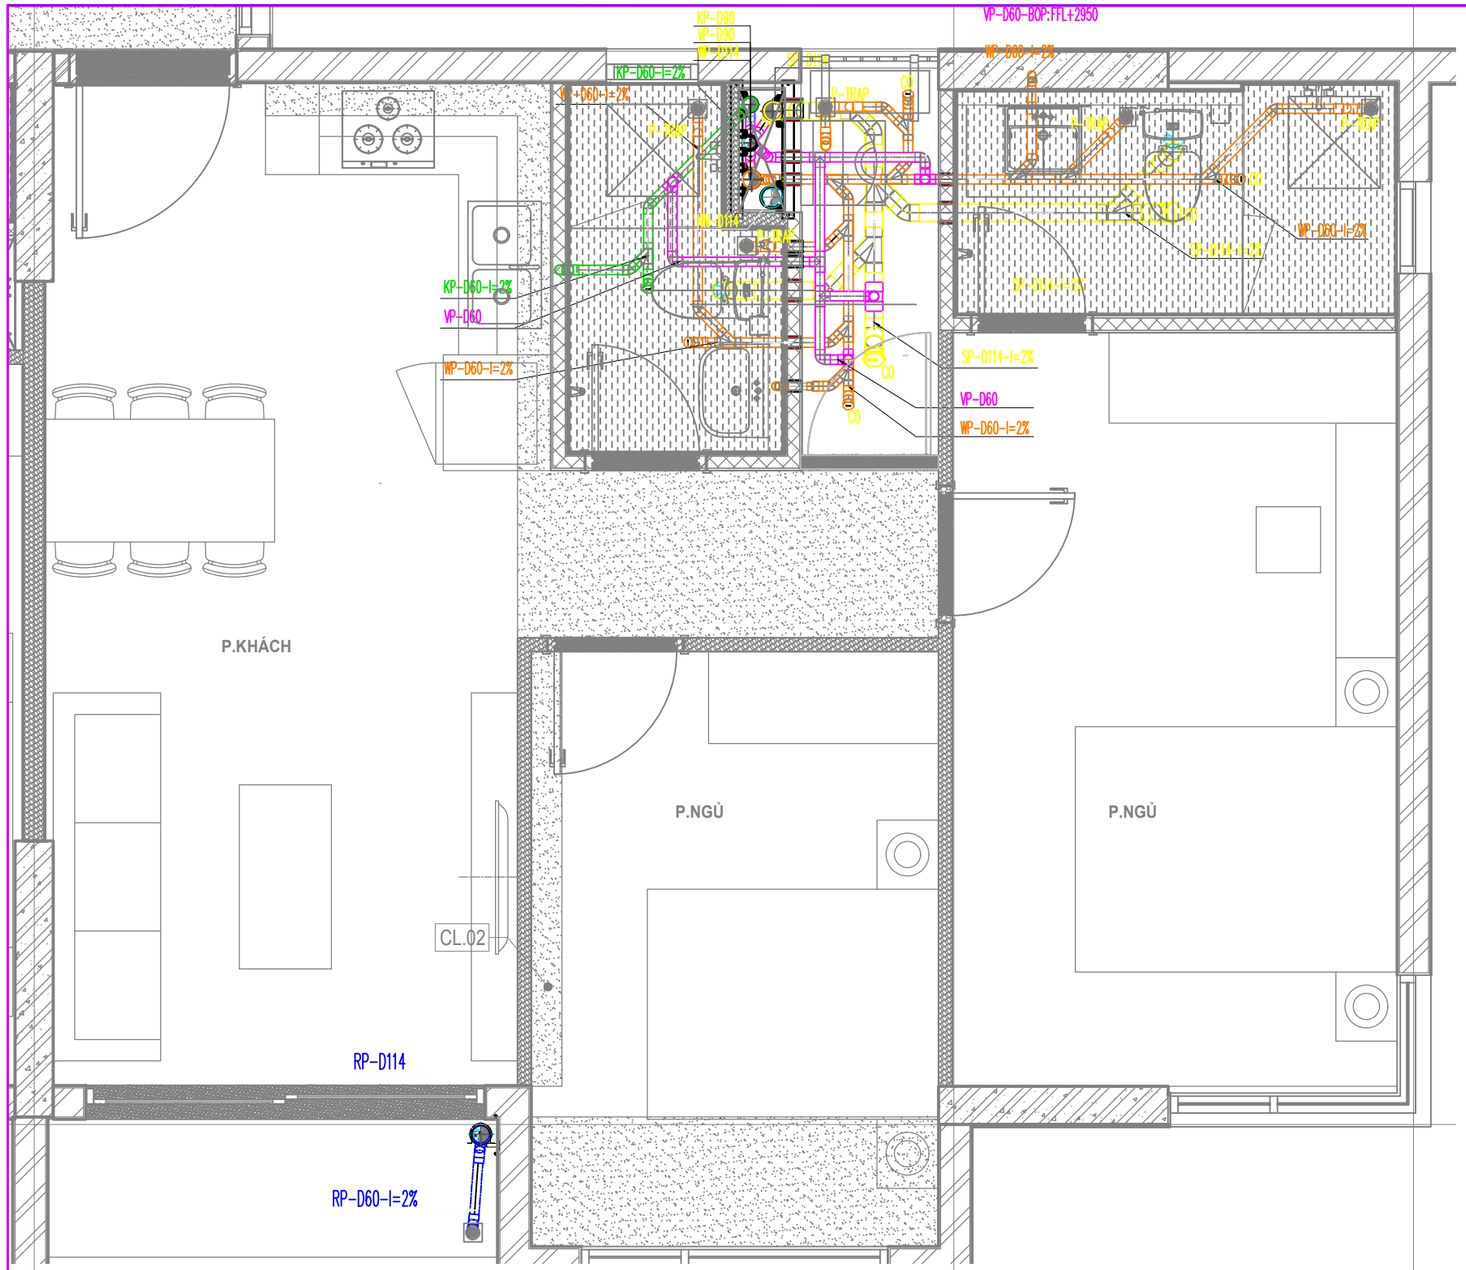

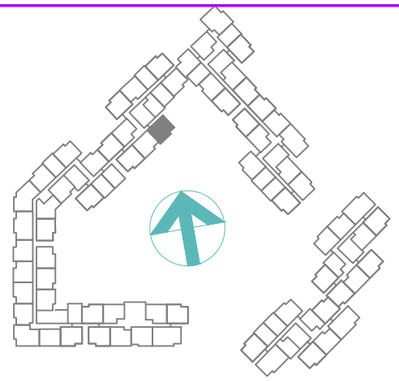

BẢNG CHÚ THÍCH:

STT	KÍ HIỆU	DIỄN GIẢI	HÃNG SX	XUẤT XỨ	CHỦNG LOẠI
1	SP-D...	ỐNG THOÁT NƯỚC XÍ- ĐƯỜNG KÍNH	ĐỆ NHẤT	VIỆT NAM	UPVC-PN6
2	WP-D...	ỐNG THOÁT NƯỚC RỬA- ĐƯỜNG KÍNH	ĐỆ NHẤT	VIỆT NAM	UPVC-PN6
3	KP-D...	ỐNG THOÁT NƯỚC BẾP- ĐƯỜNG KÍNH	ĐỆ NHẤT	VIỆT NAM	UPVC-PN6
4	RP-D...	ỐNG THOÁT NƯỚC MƯA- ĐƯỜNG KÍNH	ĐỆ NHẤT	VIỆT NAM	UPVC-PN6
5	VP-D...	ỐNG THÔNG HƠI- ĐƯỜNG KÍNH	ĐỆ NHẤT	VIỆT NAM	UPVC-PN6
6	CO	THÔNG TẮC	ĐỆ NHẤT	VIỆT NAM	UPVC-PN6
7	P-TRAP	THỔ NGĂN MÙI	ĐỆ NHẤT	VIỆT NAM	UPVC-PN6
8	I=2%	ĐỘ DỐC ỐNG THOÁT NƯỚC			
9		HƯỚNG DÒNG CHẢY			

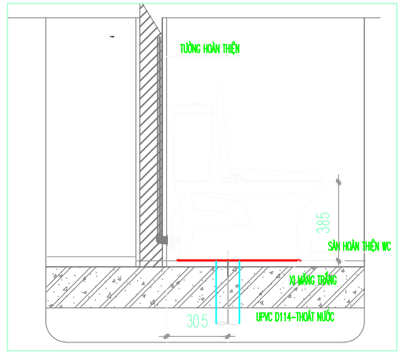

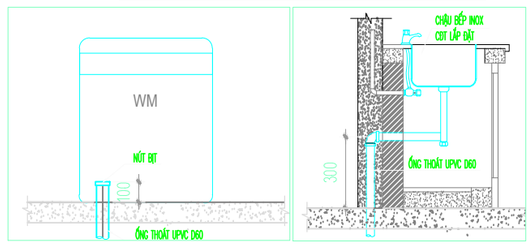

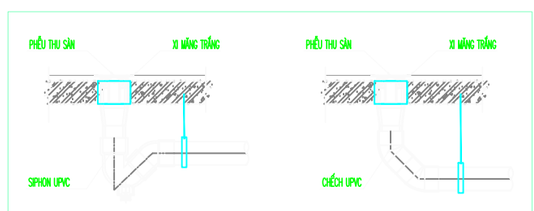

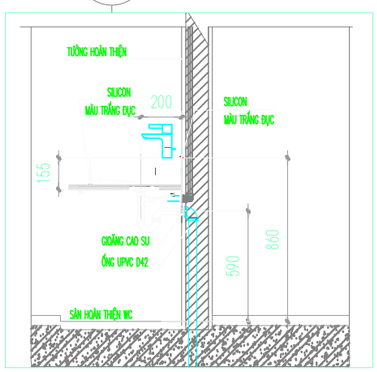

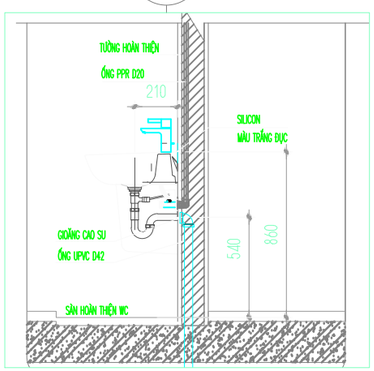

KÝ HIỆU/ SYMBOL	SỬA ĐỔI/REVISIONS	NGÀY/ DATE

LOẠI HỒ SƠ/

- BẢN VẼ THI CÔNG ☐
- BIỆN PHÁP THI CÔNG ☐
- BẢN VẼ HOÀN CÔNG ☑
- KHÁC ☐

CHỦ ĐẦU TƯ / CLIENT :

CÔNG TY TNHH ĐẦU TƯ KINH DOANH BẤT ĐỘNG SẢN SAPHIRE

Phường 1&2 Lầu 11 Saigon Centre, 67 Lê Lợi, P.Bến Nghé, Quận 1, TP. HCM Tel : (08) 38.208.892 – Fax : (08)38.208.892

TƯ VẤN THIẾT KẾ / CONSULTANT :

CÔNG TY CỔ PHẦN TƯ VẤN KIẾN TRÚC & XÂY DỰNG TP.HCM (ACCCO)

HCMC ARCHITECTURE & CONSTRUCTION CONSULTANTS JSC.

Số 98 Trần Quang Khải, P. Tân Định, Q.1 – TP.HCM Tel : 38.484.140 – Fax : (08) 38.484.148 Website : www.acccohcm.vn acccohcm.vnn.vn

ISO 9001:2008

TƯ VẤN GIÁM SÁT / SUPERVISION CONSULTANTS :

CÔNG TY CỔ PHẦN TƯ VẤN XÂY DỰNG SAỊ GÒN 2

SCQC2

Số 25 Phạm Ngọc Thạch, Phường 6, Quận 3, TP.

TỔNG THẦU THI CÔNG / MAIN CONTRACTOR :

CÔNG TY CỔ PHẦN XÂY DỰNG AN PHONG

55-57 Vũ Tông Phan, Khu C, Khu đô thị mới An Phú, Phường An Phú, Quận 2, TP. HCM Tel : (028) 62818866 Fax : (028) 62818867 Email : info@anphong.vn Website: www.AnPhong.vn

NHÀ THẦU CƠ ĐIỆN / M&E CONTRACTOR :

CÔNG TY CỔ PHẦN HAWEE CƠ ĐIỆN

Hawee TRULY YOUR PARTNER

Lô D2 Khu đấu giá QSDĐ, P. Vạn Phúc, Hà Đông, Hà Nội Tel : +84.24.33117744 Website: www.hawee.com.vn

QUẢN LÝ DỰ ÁN / PROJECT MANAGER	NGUYỄN KHÁNH SƠN	
QUẢN LÝ KỸ THUẬT / CHECKED BY	VƯƠNG TIẾN HOÀNG	
THIẾT KẾ / DESIGNED BY	PHẠM VĂN HÒA	

DỰ ÁN / PROJECT :

KHU NHÀ Ở VÀ CAO TẦNG CÔNG TY SAPHIRE

Phường Phú Hữu, Quận 9, TP. HCM

HẠNG MỤC / ITEM : THI CÔNG CỌC – ÉP

TÊN BẢN VẼ / DRAWING NAME :

MẶT BẰNG THOÁT NƯỚC CĂN HỘ D2-xx-01

MÃ SỐ BẢN VẼ / DRAWING NUMBERS		
TỈ LỆ / SCALE : 1:40	PHIÊN BẢN / VERSION	NGÀY / DATE : 06/07/2020

BD-PD-D2.xx.01-