
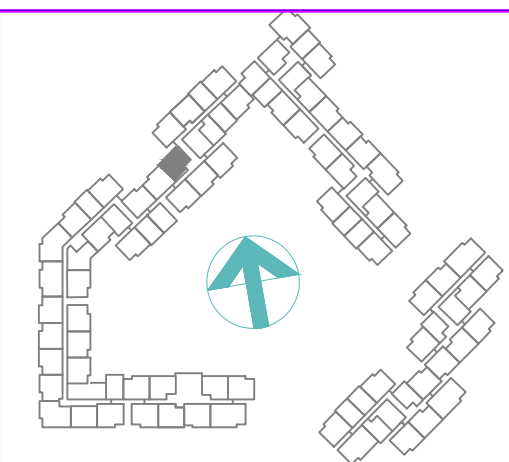








D9

D8

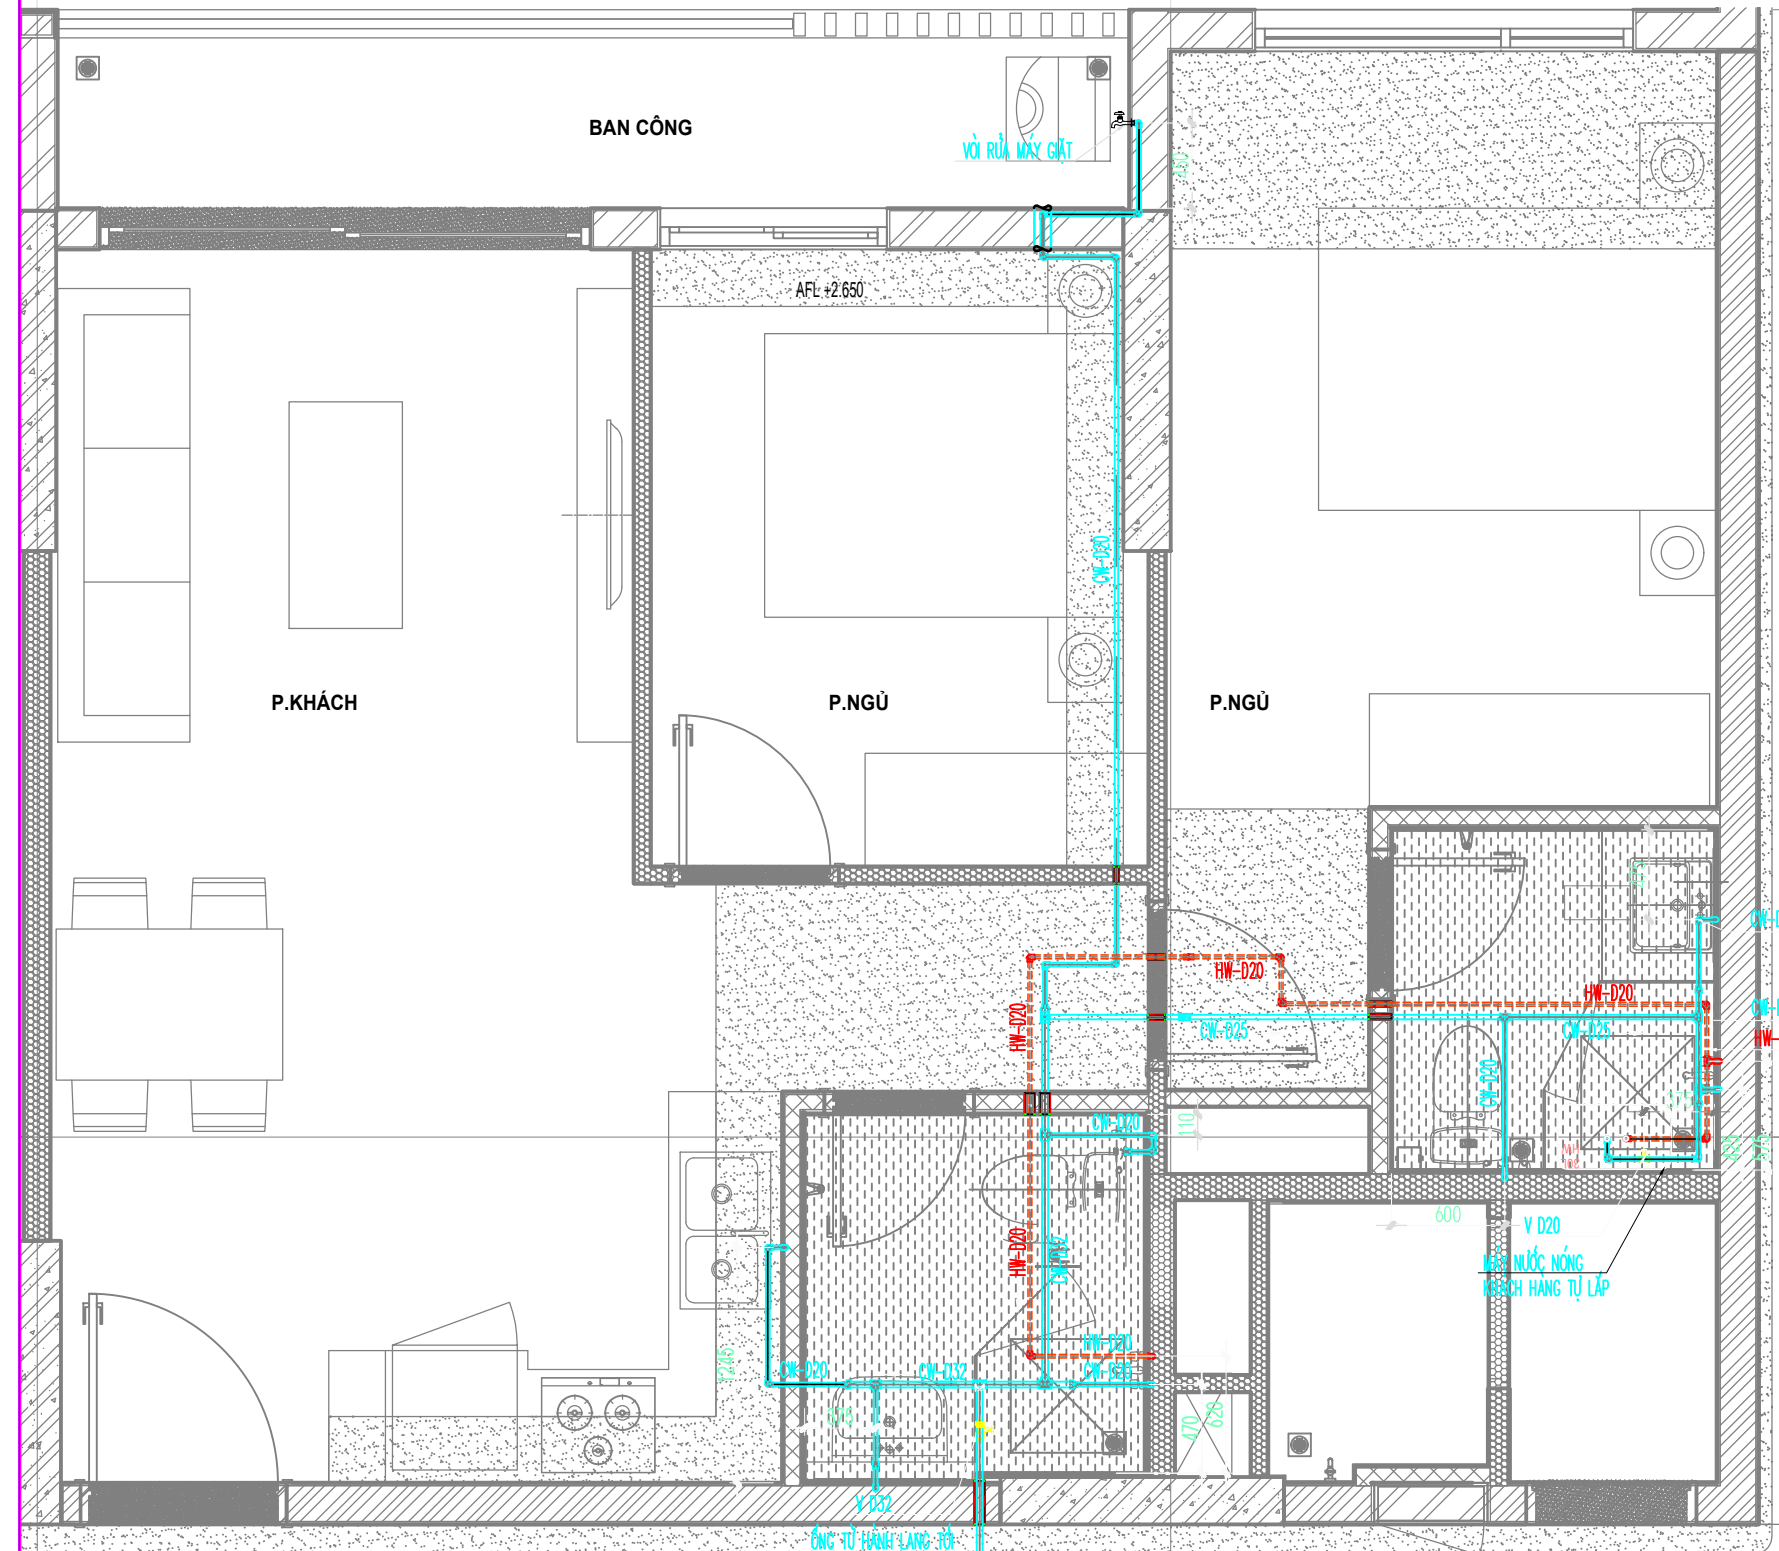

BẢNG CHÚ THÍCH:

STT	KÍ HIỆU	NHÃN HIỆU	CHUNG LOẠI	DIỄN GIẢI	SL
1	—	CW	TIỀN PHONG	PPR-PN10	ỐNG NƯỚC LẠNH
2	- - -	HW	TIỀN PHONG	PPR-PN20	ỐNG NƯỚC NÓNG
3		V32	GALA	VAN ĐỒNG	VAN CỔNG ĐỒNG D32
4		V20	GALA	VAN ĐỒNG	VAN CỔNG ĐỒNG D20

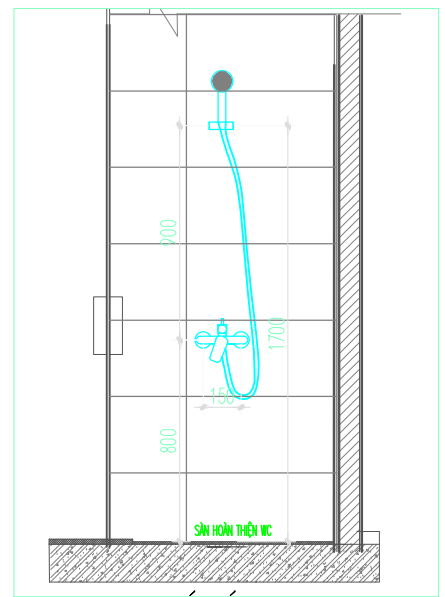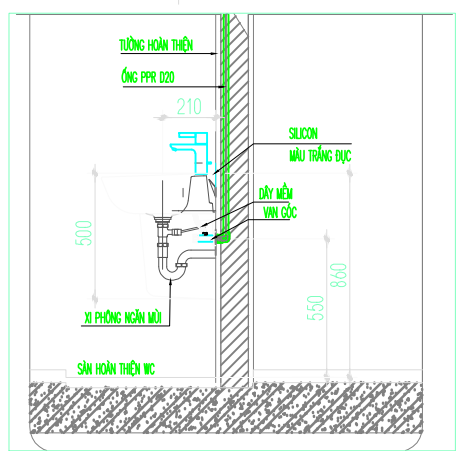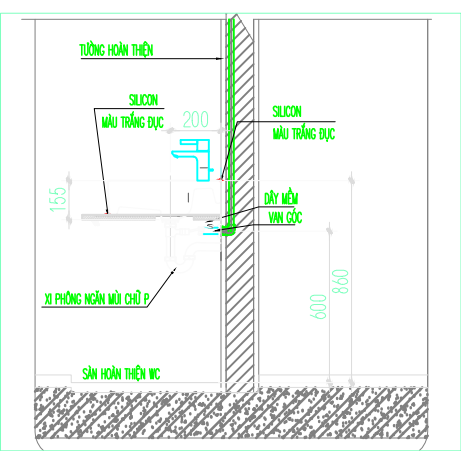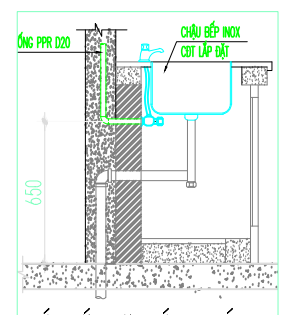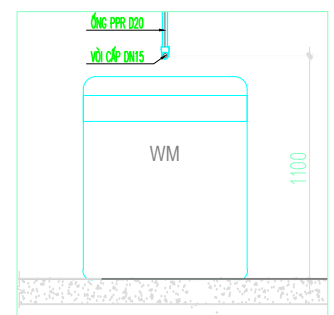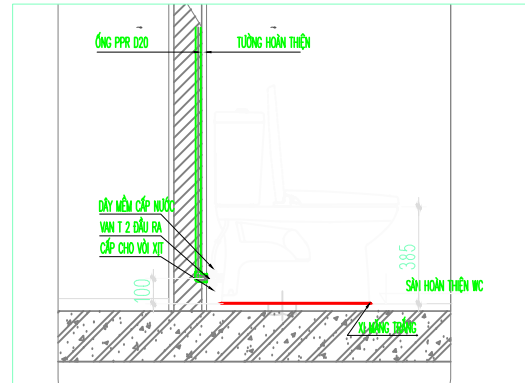

KÝ HIỆU/ SYMBOL	SỬA ĐỔI/REVISIONS	NGÀY/ DATE
LOẠI/HỒ SƠ	BẢN VẼ THI CÔNG BIỆN PHÁP THI CÔNG BẢN VẼ HOÀN CÔNG KHÁC	<input type="checkbox"/> <input type="checkbox"/> <input checked="" type="checkbox"/> <input type="checkbox"/>

CHỦ ĐẦU TƯ / CLIENT :

**CÔNG TY TNHH ĐẦU TƯ  
KINH DOANH BẤT ĐỘNG SẢN  
SAPHIRE**

Phòng 1&2 Lầu 11 Saigon Centre, 67 Lê Lợi, P. Bến Nghé, Quận 1, TP. HCM  
Tel : ( 08 ) 38.208.892 - Fax : ( 08 ) 38.208.892

TƯ VẤN THIẾT KẾ / CONSULTANT :

**CÔNG TY CỔ PHẦN TƯ VẤN  
KIẾN TRÚC & XÂY DỰNG TP.HCM  
( ACCCO )**

HCMC ARCHITECTURE & CONSTRUCTION CONSULTANTS JSC.  
Số 98 Trần Quang Khải, P. Tân Định, Q.1- TP.HCM  
Tel : ( 08 ) 38.484.140 - Fax : ( 08 ) 38.484.148  
Website : www.accco.com.vn  
Email : accco@hcm.vnn.vn

TƯ VẤN GIÁM SÁT /SUPERVISION CONSULTANTS :

**CÔNG TY CỔ PHẦN KIỂM ĐỊNH  
XÂY DỰNG SÀI GÒN 2**

Số 25 Phạm Ngọc Thạch, Phường 6, Quận 3, TP. HCM

TỔNG THẦU THI CÔNG /MAIN CONTRACTOR :

**CÔNG TY CỔ PHẦN XÂY DỰNG  
AN PHONG**

55-57 Võ Tông Phan, Khu C, Khu đô thị mới An Phú An Khánh  
Phường An Phú, Quận 2, TP. HCM  
Tel : ( 028 ) 62818866 Fax : ( 028 ) 62818867  
Email: pda@AnPhong.vn Website: www.AnPhong.vn

NHÀ THẦU CƠ ĐIỆN / M&E CONTRACTOR :

**CÔNG TY CỔ PHẦN  
HAWEE CƠ ĐIỆN**

Lô D2 Khu đấu giá QSDĐ, P. Vạn Phúc, Hà Đông, Hà Nội  
Tel : +84 24 33117744 Website: www.hawee.com.vn

QUẢN LÝ DỰ ÁN PROJECT MANAGER	NGUYỄN KHÁNH SƠN
QUẢN LÝ KỸ THUẬT CHECKED BY	VƯƠNG TIẾN HOÀNG
THIẾT KẾ DESIGNED BY	PHẠM VĂN HÒA

DỰ ÁN / PROJECT :

**KHU NHÀ Ở CAO TẦNG  
CÔNG TY SAPHIRE**

Phường Phú Hữu, Quận 9, TP. HCM

HẠNG MỤC ITEM	THI CÔNG CƠ - ĐIỆN
------------------	--------------------

TÊN BẢN VẼ / DRAWING NAME :

**MẶT BẰNG CẤP NƯỚC  
CÁN HỘ D2-xx-05**

MÃ SỐ BẢN VẼ: DRAWING NUMBERS	BD-PD-D2-xx.05-01
TỈ LỆ : SCALE	1/40
PHIÊN BẢN : VERSION	00
NGÀY / DATE :	22/07/2020