


MAẪT BẰNG VỊ TRÍ

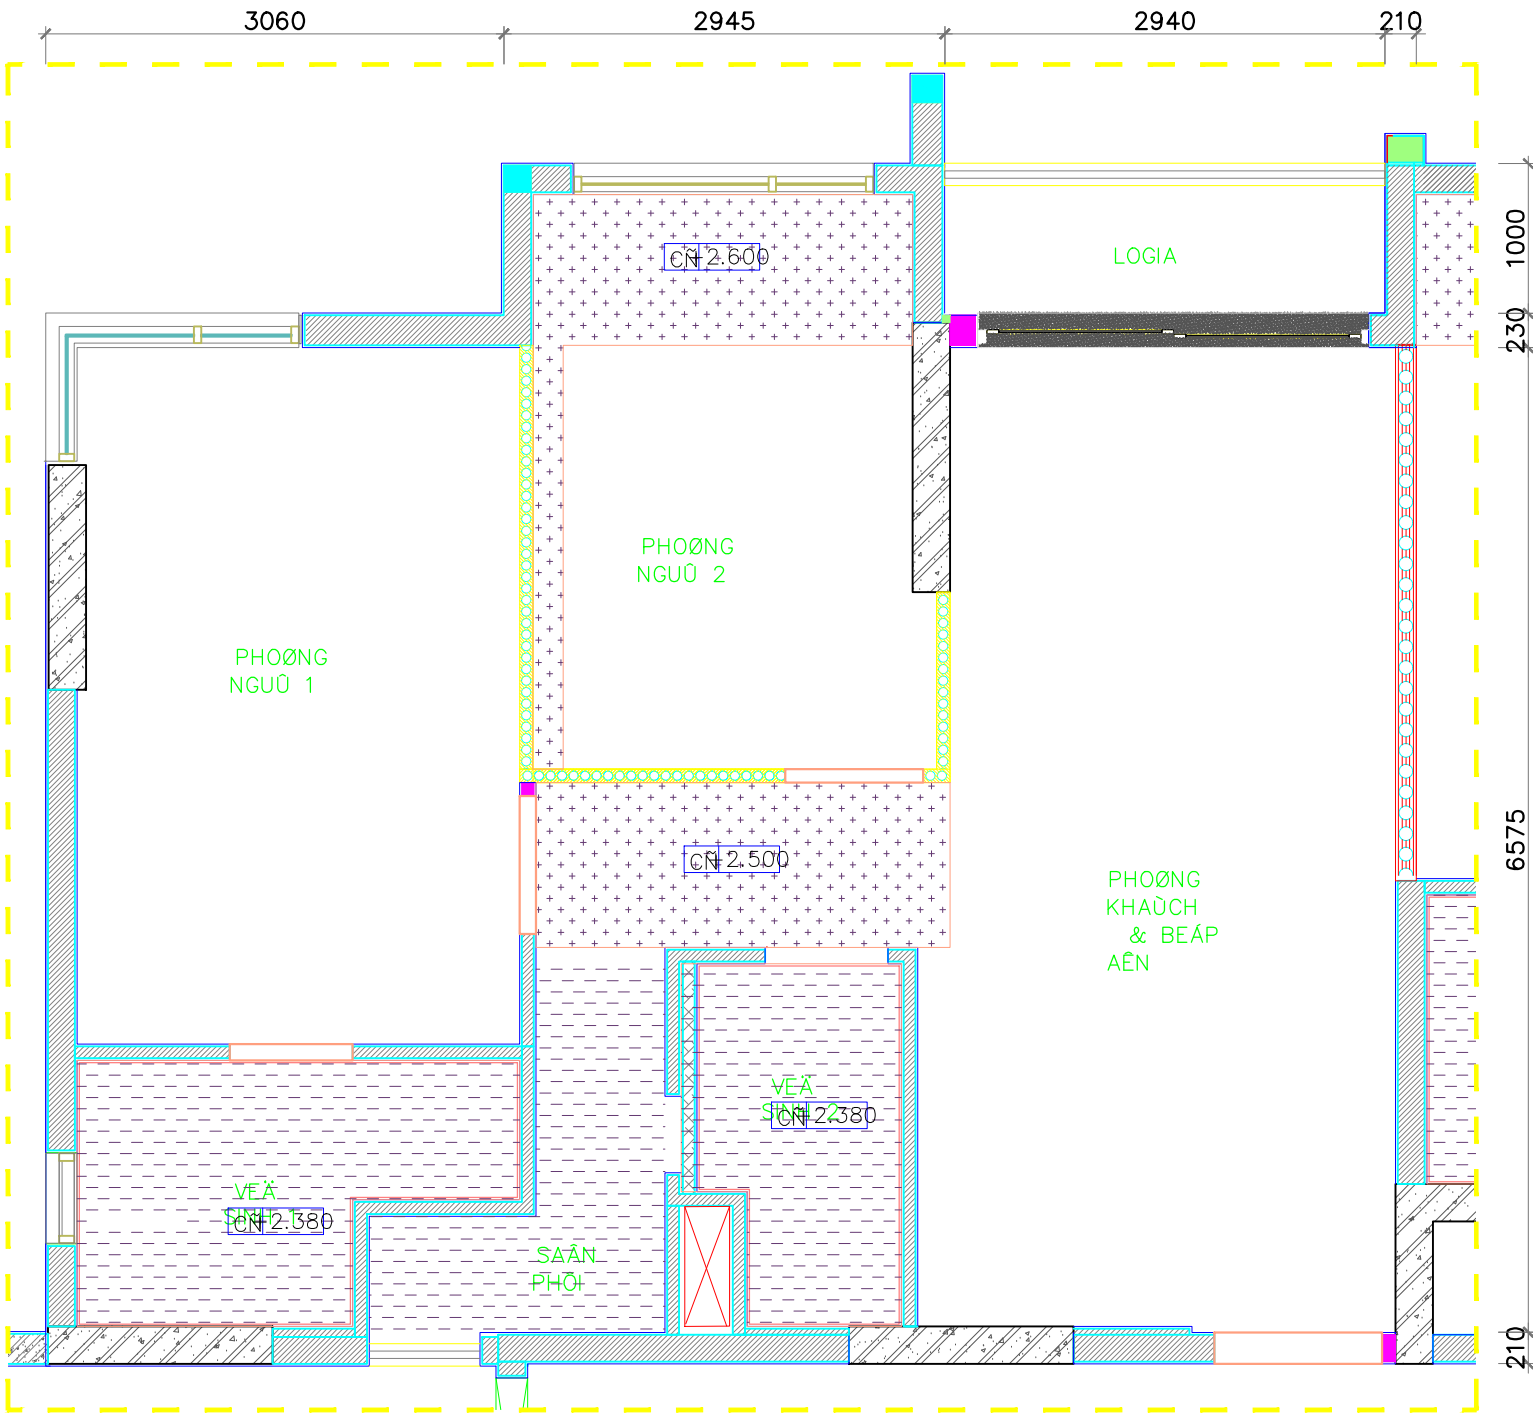

GHI CHÚ:
Những đường ống có thể nhô ra ở vị trí nào đó.
Một vài chi tiết có thể thay đổi do yêu cầu kỹ thuật.

Mã căn hộ	D2. .06
Tầng	

Ghi chú	
	Trần thạch cao chống ẩm
	Trần thạch cao
CĐ +2...	Chiều cao trần từ sàn hoàn thiện

REV.	NỘI DUNG	NGÀY

CHỦ ĐẦU TƯ – BỎ LẠ/INVESTOR:
CÔNG TY TNHH ĐẦU TƯ KINH
DOANH BẾN
SAPHIRE
NƠI CHẾ: SỔ 151 – 151 BIS VƯỜN THƠ SAU –
PHƯỜNG 6 – QUẬN 3 – TP.HCM
DUYỆT:

TỔ VÀN GIÀM SÀU:
CÔNG TY CỔ PHẦN KIỂM
NÒNH
XÂY DỰNG SÀI GÒN 2
NƠI CHẾ: SỔ 151 – 151 BIS VƯỜN THƠ SAU –
PHƯỜNG 6 – QUẬN 3 – TP.HCM
DUYỆT:
TRẦN MINH VŨNG

NHÀ THẦU THI CÔNG:

CÔNG TY CỔ PHẦN XÂY DỰNG
AN PHONG

NƠI CHẾ: 55–57 VƯỜN TOẢNG PHAN, KHU C,
KHU NHÀ THỜ MỒI AN PHU, AN KHÁNH,
PHƯỜNG AN PHU, QUẬN 2, TP.HCM
ĐT: (08) 6281 8866 FAX: (08) 6281 8866
Email: xpdo@AnPhong.vn Website:
www.AnPhong.vn

NƠI QUỐC CỜ ĐÓNG
KIỂM TRA:
NĂNG DUY KỖ
NGƯỜI TRIỂN KHAI:
NĂNG DUY KỖ

CÔNG TRÌNH:
KHU NHÀ Ở TÀI PHƯỜNG
PHU HỒU, QUẬN 9
TP.HCM (SAPHIRE)
VỊ TRÍ: PHƯỜNG PHU HỒU – QUẬN 9 – TP.HCM

HÀNG MỨC:
KIEÁN TRÙC

LOẠI BÀN VẼ:
BÀN VẼ HOA

TÊN BÀN VẼ:
MAẪT BẰNG C

TÊN LÃ:
NGÀY:
KÍ HIỆU BÀN VẼ: