



D8

D7

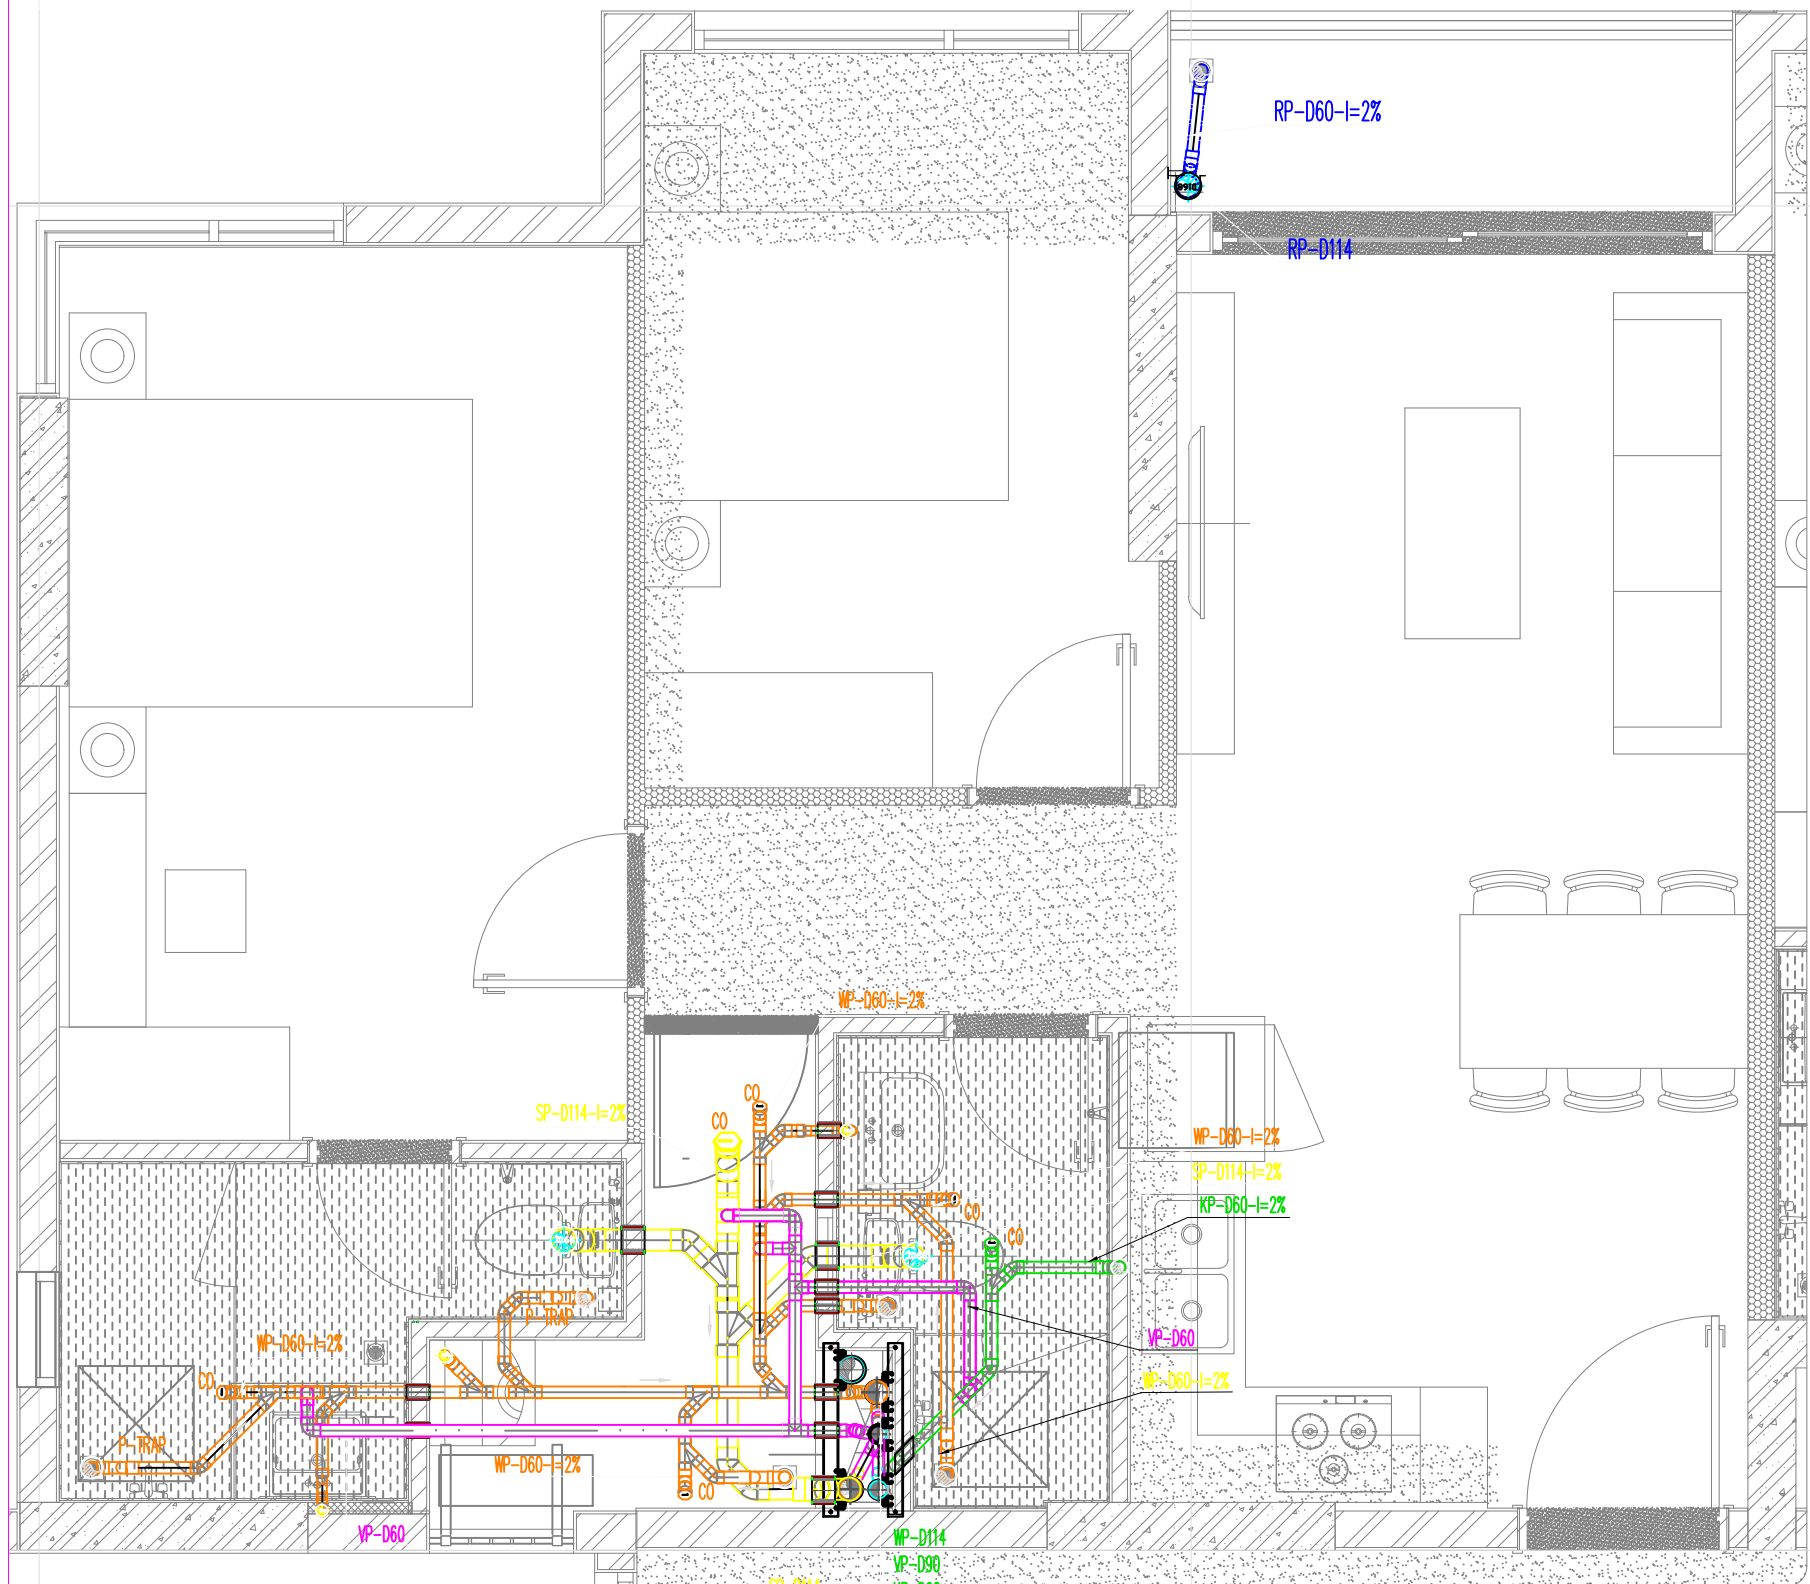




Da

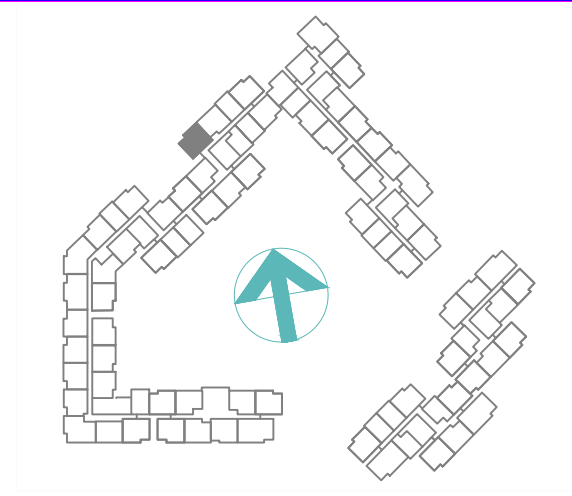




KEY PLAN

BẢNG CHÚ THÍCH:

STT	KÍ HIỆU	DIỄN GIẢI	HÃNG SX	XUẤT XỨ	CHỨNG LOẠI
1	SP-D...	ỐNG THOÁT NƯỚC XÍ- ĐƯỜNG KÍNH	ĐỆ NHẤT	VIỆT NAM	UPVC-PN6
2	WP-D...	ỐNG THOÁT NƯỚC RỬA- ĐƯỜNG KÍNH	ĐỆ NHẤT	VIỆT NAM	UPVC-PN6
3	KP-D...	ỐNG THOÁT NƯỚC BẾP- ĐƯỜNG KÍNH	ĐỆ NHẤT	VIỆT NAM	UPVC-PN6
4	RP-D...	ỐNG THOÁT NƯỚC MƯA- ĐƯỜNG KÍNH	ĐỆ NHẤT	VIỆT NAM	UPVC-PN6
5	VP-D...	ỐNG THÔNG HƠI- ĐƯỜNG KÍNH	ĐỆ NHẤT	VIỆT NAM	UPVC-PN6
6	CO	THÔNG TẮC	ĐỆ NHẤT	VIỆT NAM	UPVC-PN6
7	P-TRAP	THỎ NGĂN MÙI	ĐỆ NHẤT	VIỆT NAM	UPVC-PN6
8	I=2%	ĐỘ DỐC ỚNG THOÁT NƯỚC			
9		HƯỚNG DÒNG CHẢY			

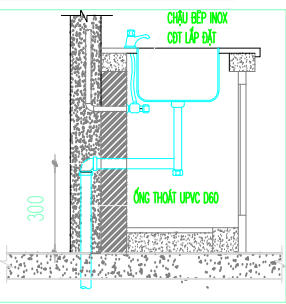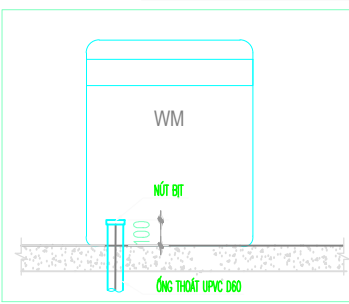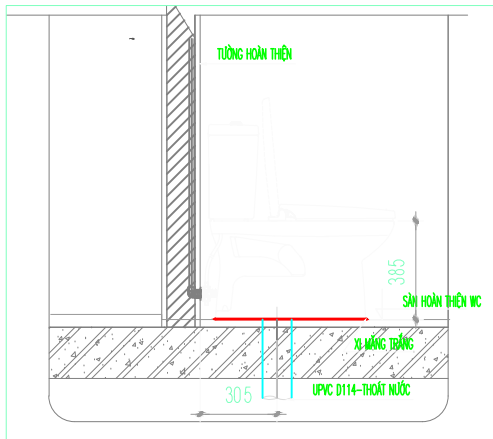

CHI TIẾT LẮP SẮT THOÁT NƯỚC HOÀN THIỆN

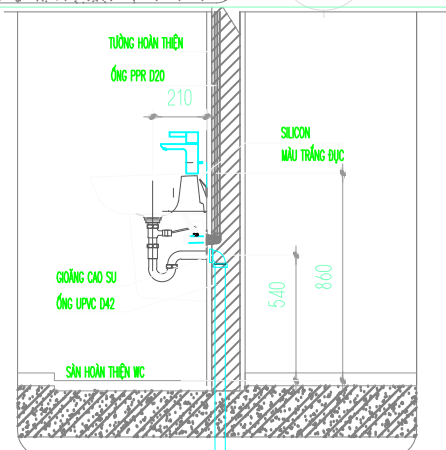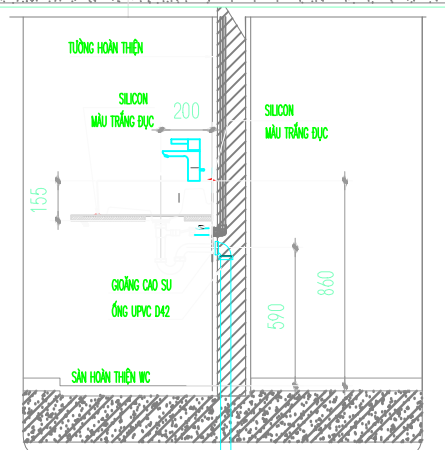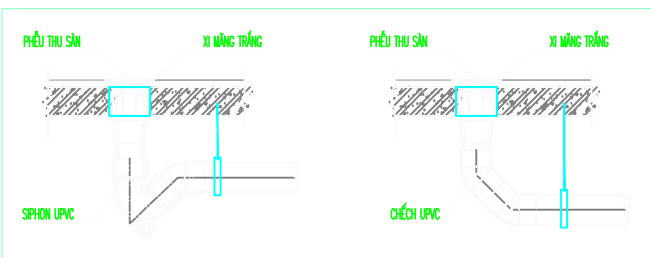

MẶT BẰNG THOÁT NƯỚC CÁN HỒA D2-xx-0621/40

KÝ HIỆU/ SYMBOL	SỬA ĐỔI/REVISIONS	NGÀY/ DATE
LOẠI HỒ SƠ	BẢN VẼ THI CÔNG BIỆN PHÁP THI CÔNG BẢN VẼ HOÀN CÔNG KHÁC	<input type="checkbox"/> <input type="checkbox"/> <input checked="" type="checkbox"/> <input type="checkbox"/>

CHỦ NHÀ TỜ /  
CLIENT :  
**CÔNG TY TNHH ĐẦU TƯ  
KINH DOANH ĐỘNG SẢN  
B SAPHIRE**  
Phong 1&2 Lầu 11 Saigon Centre, 67 Lê Lợi, P.Bến  
Quận 1, TP. HCM  
Tel : ( 08 ) 38.208.892 - Fax : ( 08 ) 38.208.892

TỜ VẤN THIẾT KẾ /  
CONSULTANT :  
**CÔNG TY CỔ PHẦN  
KIẾN TRÚC & XÂY DỰNG  
TP HCM ( ACCCO )**  
HCM ARCHITECTURE & CONSTRUCTION CONSULTANTS  
Số 98 Trần Quang Khải, P. Tân  
Quay 1, TP. HCM  
Tel : ( 08 ) 38.484.140 - Fax : ( 08 ) 38.484.148  
Website : www.accco.com.vn  
accco@hcm.vnn.vn

TƯ VẤN GIÁM SÁT /SUPERVISION  
CONSULTANTS :  
**CÔNG TY CỔ PHẦN  
KIẾN TRÚC & XÂY DỰNG SÀI  
GÒN - SCQC2**  
Số 25 Phạm Ngọc Thạch, Phường 6, Quận 3

TOÀNG THẦU THI CÔNG /MAIN  
CONTRACTOR :  
**CÔNG TY CỔ PHẦN  
XÂY DỰNG PHONG**  
An Phong  
Số 55-57 Vũ Tòng Phan, Khu C, Khu phố thỏ m  
Phường An Phú, Quận 2, TP. HCM  
Tel : ( 028 ) 62818866 Fax :  
Email : phong@anphong.vn Website:  
www.AnPhong.vn

NHÀ THẦU CƠ NIEÂN / M&E  
CONTRACTOR :  
**CÔNG TY CỔ PHẦN  
HAWEE CƠ NIEÂN**  
Hawee  
TRULY YOUR PARTNER  
Số D2 Khu phố giầu QSDN, P. Văn Phú, H  
Tel : +84.24.33117744  
Website: www.hawee.com.vn  
QUẢN LÝ  
PROJECT NGUYỄN KH  
MANAGER SON  
CHECKED BY VƯƠNG TI  
DESIGNED BY PHẠM V  
PROJECT :

KHU NHÀ ỒU CAO  
TÀNG TỶ  
SAPHIRE  
Phong Phú Hổu, Quận  
9, TP. HCM  
THI CÔNG CỐ -  
TEAN BAON VE / DRAWING  
NAME :  
MẶT BẰNG THOÁT NƯỚC  
CÁN HỒ D2-xx-06

MÀO SƠ  
BROWNE NUMBERS  
TỶ LỆ 1:40 PHIÊN BẢN  
SCALE VERSION  
NGÀY /  
DATE : 08/07/20