


MẶT BẰNG CẤP NGUỒN CĂN HỘ D2(27:21).09

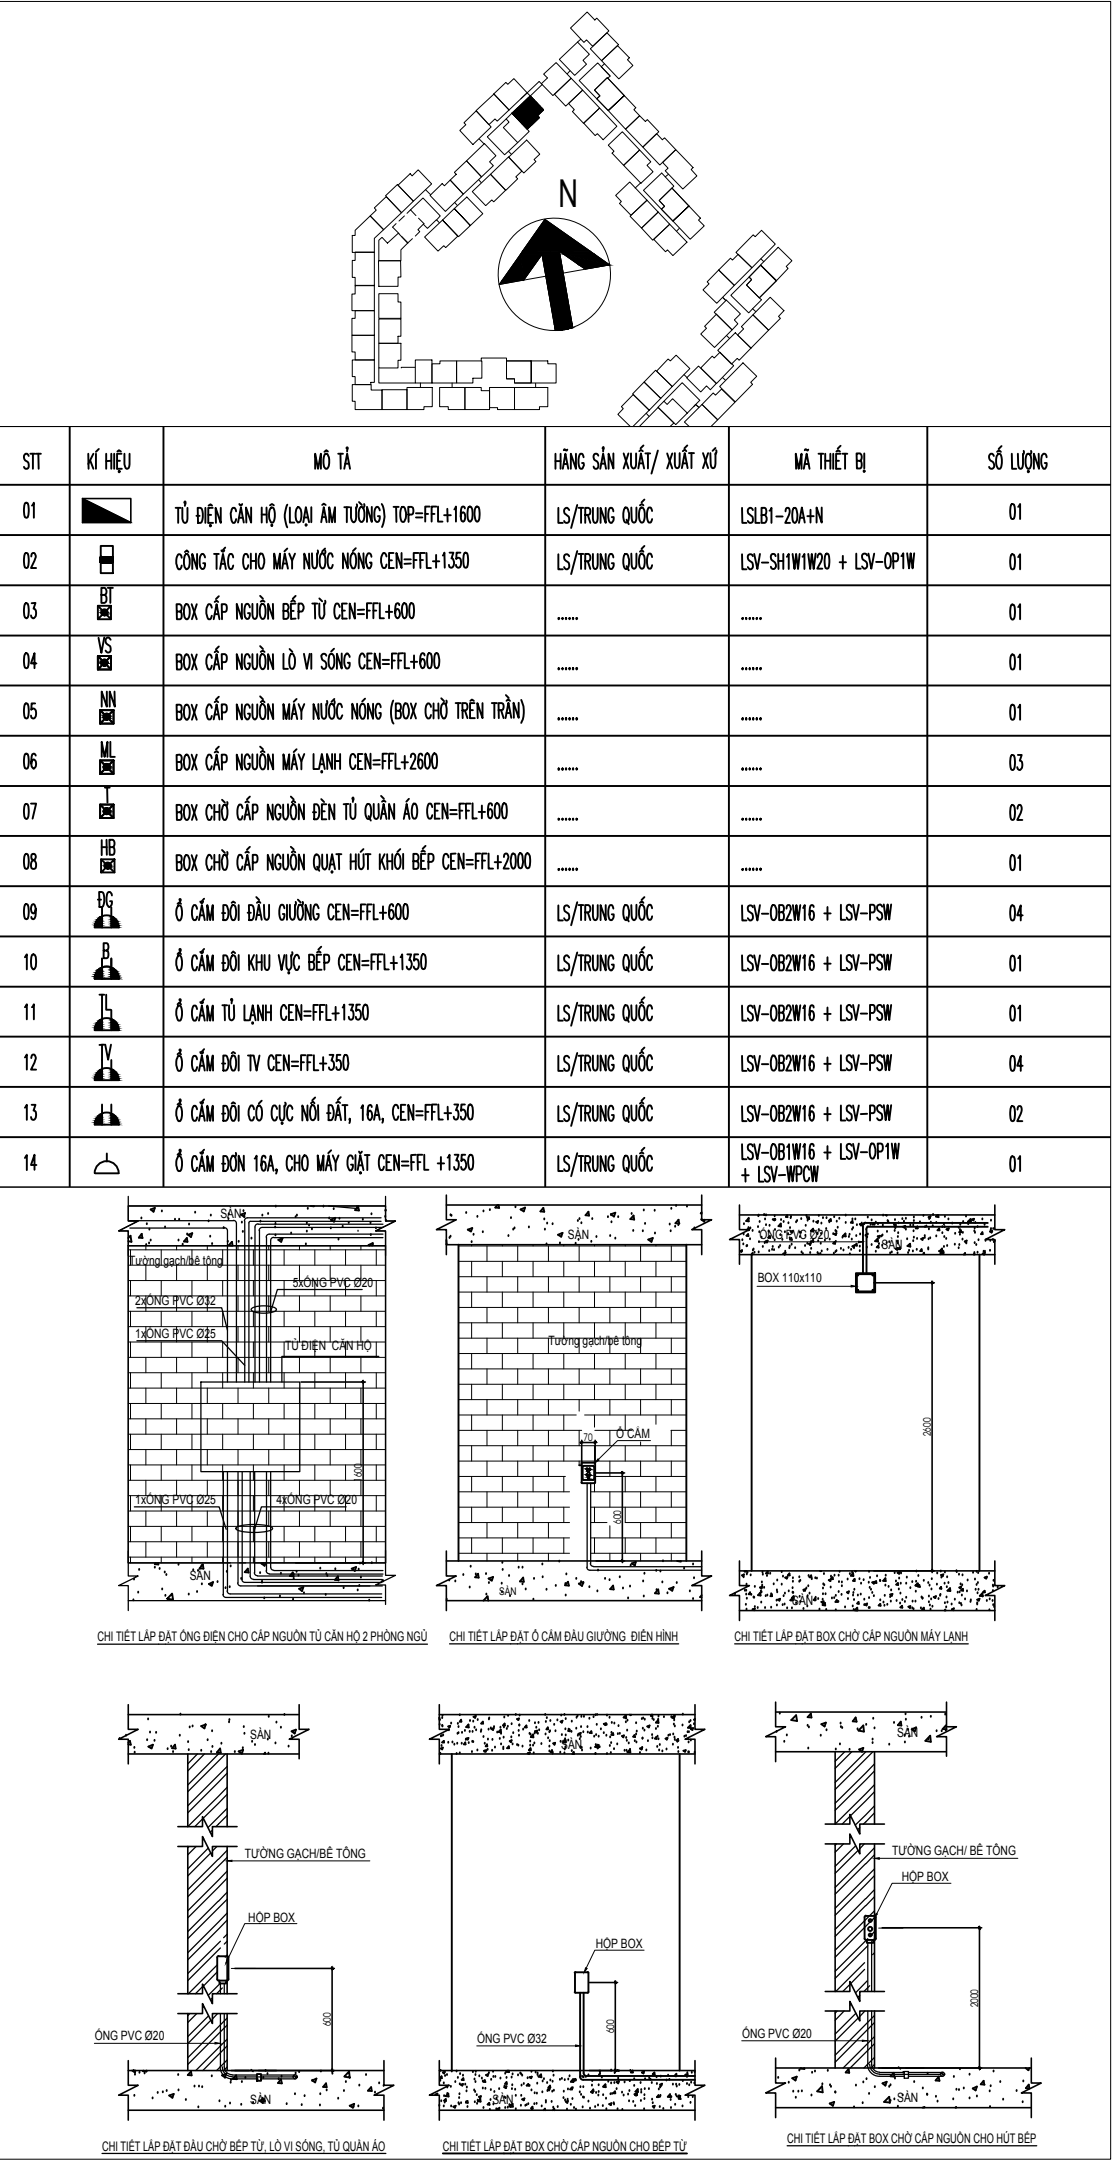

MẶT BẰNG CẤP NGUỒN CĂN HỘ D2(17-21).09