

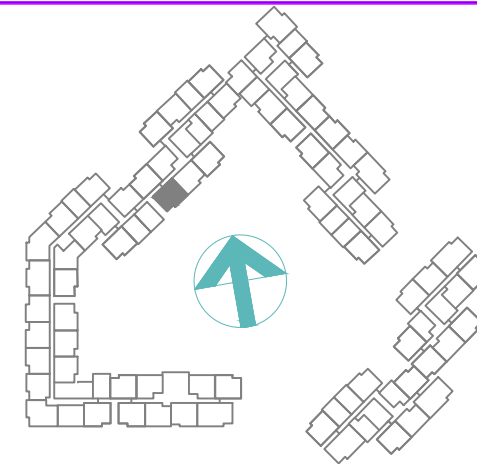
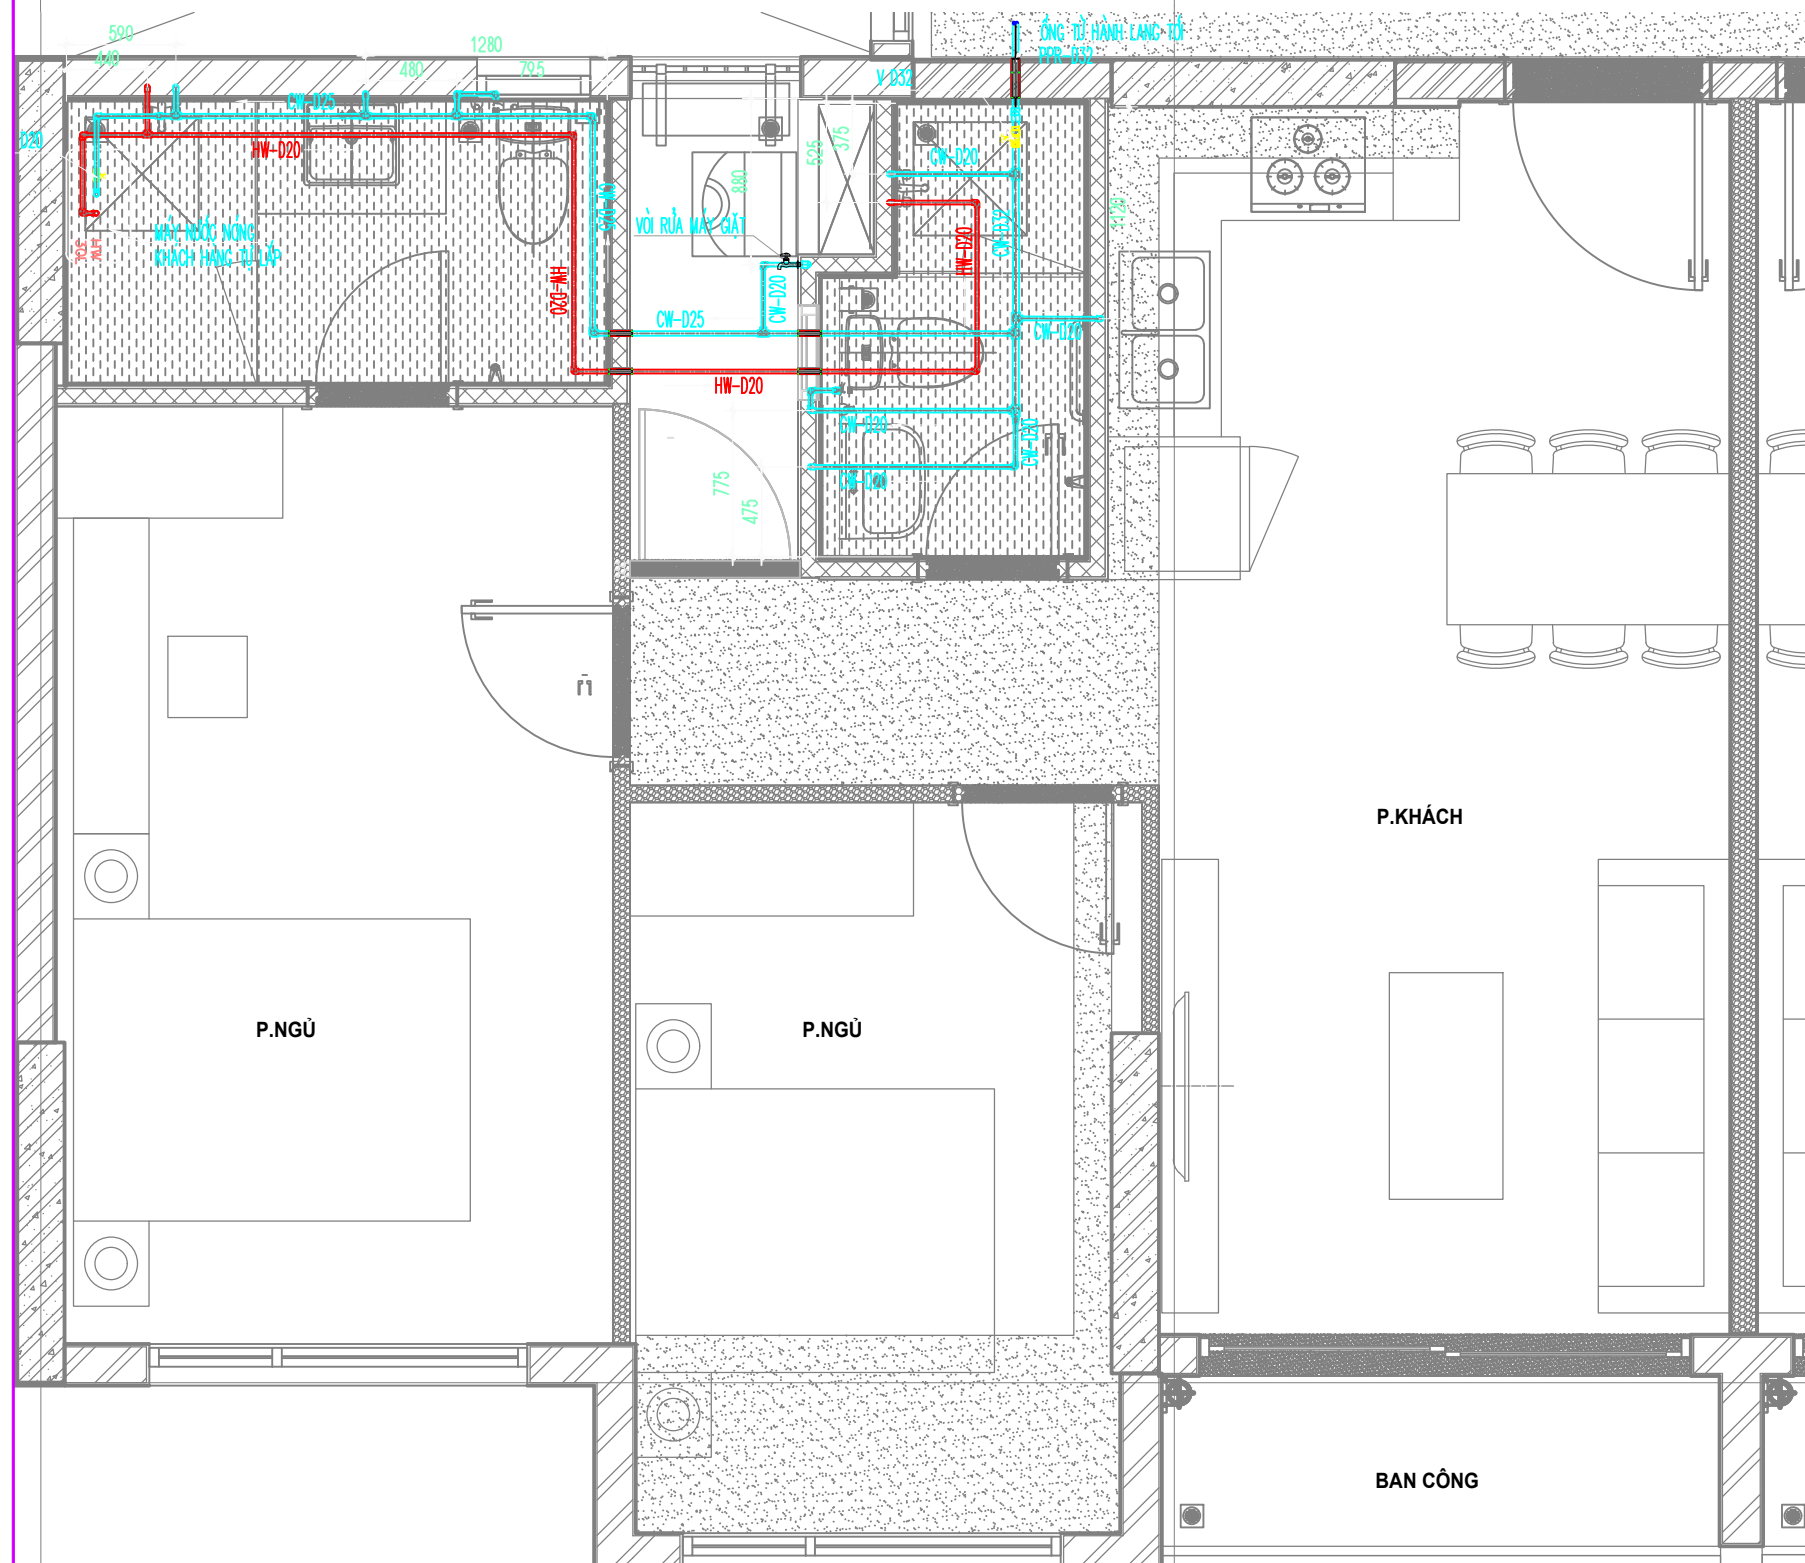
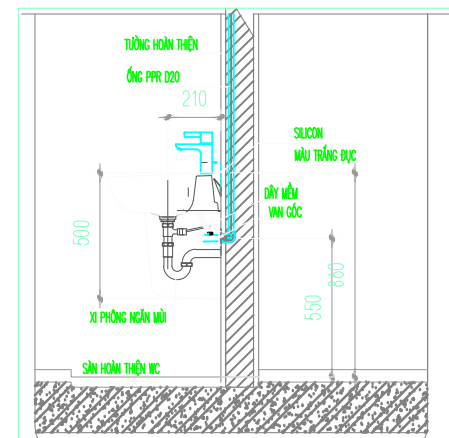
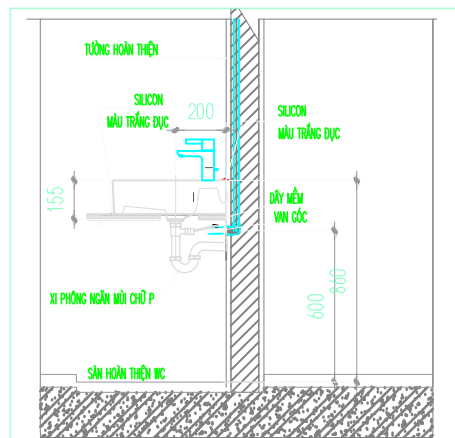
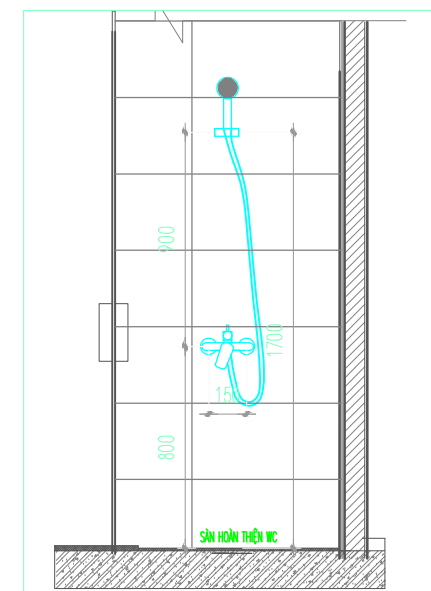
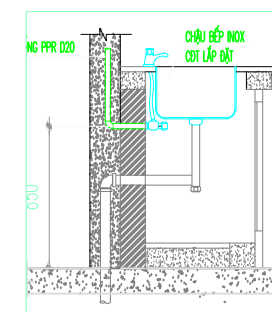


D10

D9

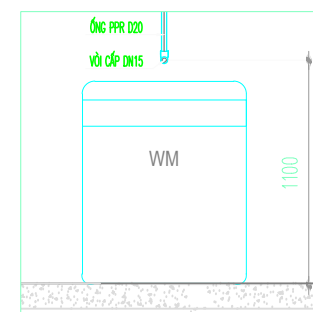


STT	KÍ HIỆU	NHÃN HIỆU	CHŨNG LOẠI	DIỄN GIẢI	SL
1	 CW	TIỀN PHÒNG	PPR-PN10	ỐNG NƯỚC LẠNH	-
2	 HW	TIỀN PHÒNG	PPR-PN20	ỐNG NƯỚC NÓNG	-
3	 V32	GALA	VAN ĐỒNG	VAN CỔNG ĐỒNG D32	01
4	 V20	GALA	VAN ĐỒNG	VAN CỔNG ĐỒNG D20	01

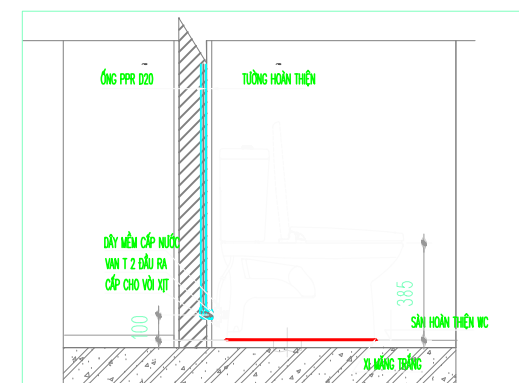

KÝ HIỆU/ SYMBOL	SỬA ĐỔI/REVISIONS	NGÀY/ DATE
LOẠI/HO SƠ	BẢN VẼ THI CÔNG BIỆN PHÁP THI CÔNG BẢN VẼ HOÀN CÔNG KHÁC	<input type="checkbox"/> <input type="checkbox"/> <input checked="" type="checkbox"/> <input type="checkbox"/>

CHUỖ NÀU TỜ /
CLIENT: CÔNG TY TNHH DẠU LƯ
KINH DOANH ĐỘNG SẢN
B SAPHIRE
Phong 1&2 Lầu 11 Saigon Centre, 67 Lê Lợi, P.Bến Ngh
Quận 1, TP HCM | 38.208.892 – Fax : (08
38.208.892

TỜ VÀNG THIẾT KẾ /
CONSULTANT :
CÔNG TY CỔ PHẦN TỖ
KIẾN TRÚC & XÂY DỰNG
TP.HCM (ACCCO)
HCM ARCHITECTURE & CONSTRUCTION CONSULTANTS
Số 98 Trần Quang Khải, P. Tân Bình,
Q. Tân Bình (HCM) 38.484.140 - Fax : (08)
38.484.148 Website : www.
accconline.vn
accco@cm.vnn.vn

TƯ VẤN GIÁM SÁT /SUPERVISION
CONSULTANTS :
CÔNG TY CỔ PHẦN
KIỂM A NÔNG SÀI
GÒN - 2

Số 25 Phạm Ngọc Thạch, Phường 6, Quận 3, TP.

TOÀNG THẦU THI CÔNG /MAIN
CONTRACTOR :
CÔNG TY CỔ PHẦN
XÂY DỰNG PHONG



55-57 Vũ Tô, Phường 1, Quận 9, TP. HCM
Tel : (028) 62818866 Fax :
(028) 62818866 Website:
www.AnPhong.vn

NHÀO THẦU CỎ NỈẺN / M&E
CONTRACTOR :

CỔNG TY CỎA PHÀN
HAWEE CỎ NỈẺN


TRULY YOUR PARTNER

Lôc D2 Khu Hướg giớ QSDN, P. Vờn Phườc, Hợ Nođn
Điệ: +84.24.3311744

QUẢN LÝ DỰ PROJECT MANAGER QUẢN LÝ KỸ CHECKED BY	Website: www.hgwee.com.vn NGUYỄN KHÁNH SON VƯƠNG TIẾN HOÀNG
THIẾT KẾ DESIGNED BY	PHẠM VĂN HÒA

DŨI AÙN /
PROJECT :

KHU NHÀ Ở CAO
TẦNG
CÔNG TY
SAPHIRE
Phố Đặng Phú Hải, Quận

HÃNG
MẪU: 9. TP. HCM
THI CÔNG CỒ -

TEAN BAON VEO / DRAWING
NAME : MẶT BẰNG CẤP NƯỚC
CẢN HỘ D2-xx-03

MÃ SỐ A DRAWING NUMBER		BD-PD-D2.xx.03-	
TỶ LỆ 1:40 SCALE	PHIÊN BẢN VERSION	NGÀY / DATE :	07/07/2020