


MẶT BẰNG CẤP NGUỒN CĂN HỘ D2(3:21).04

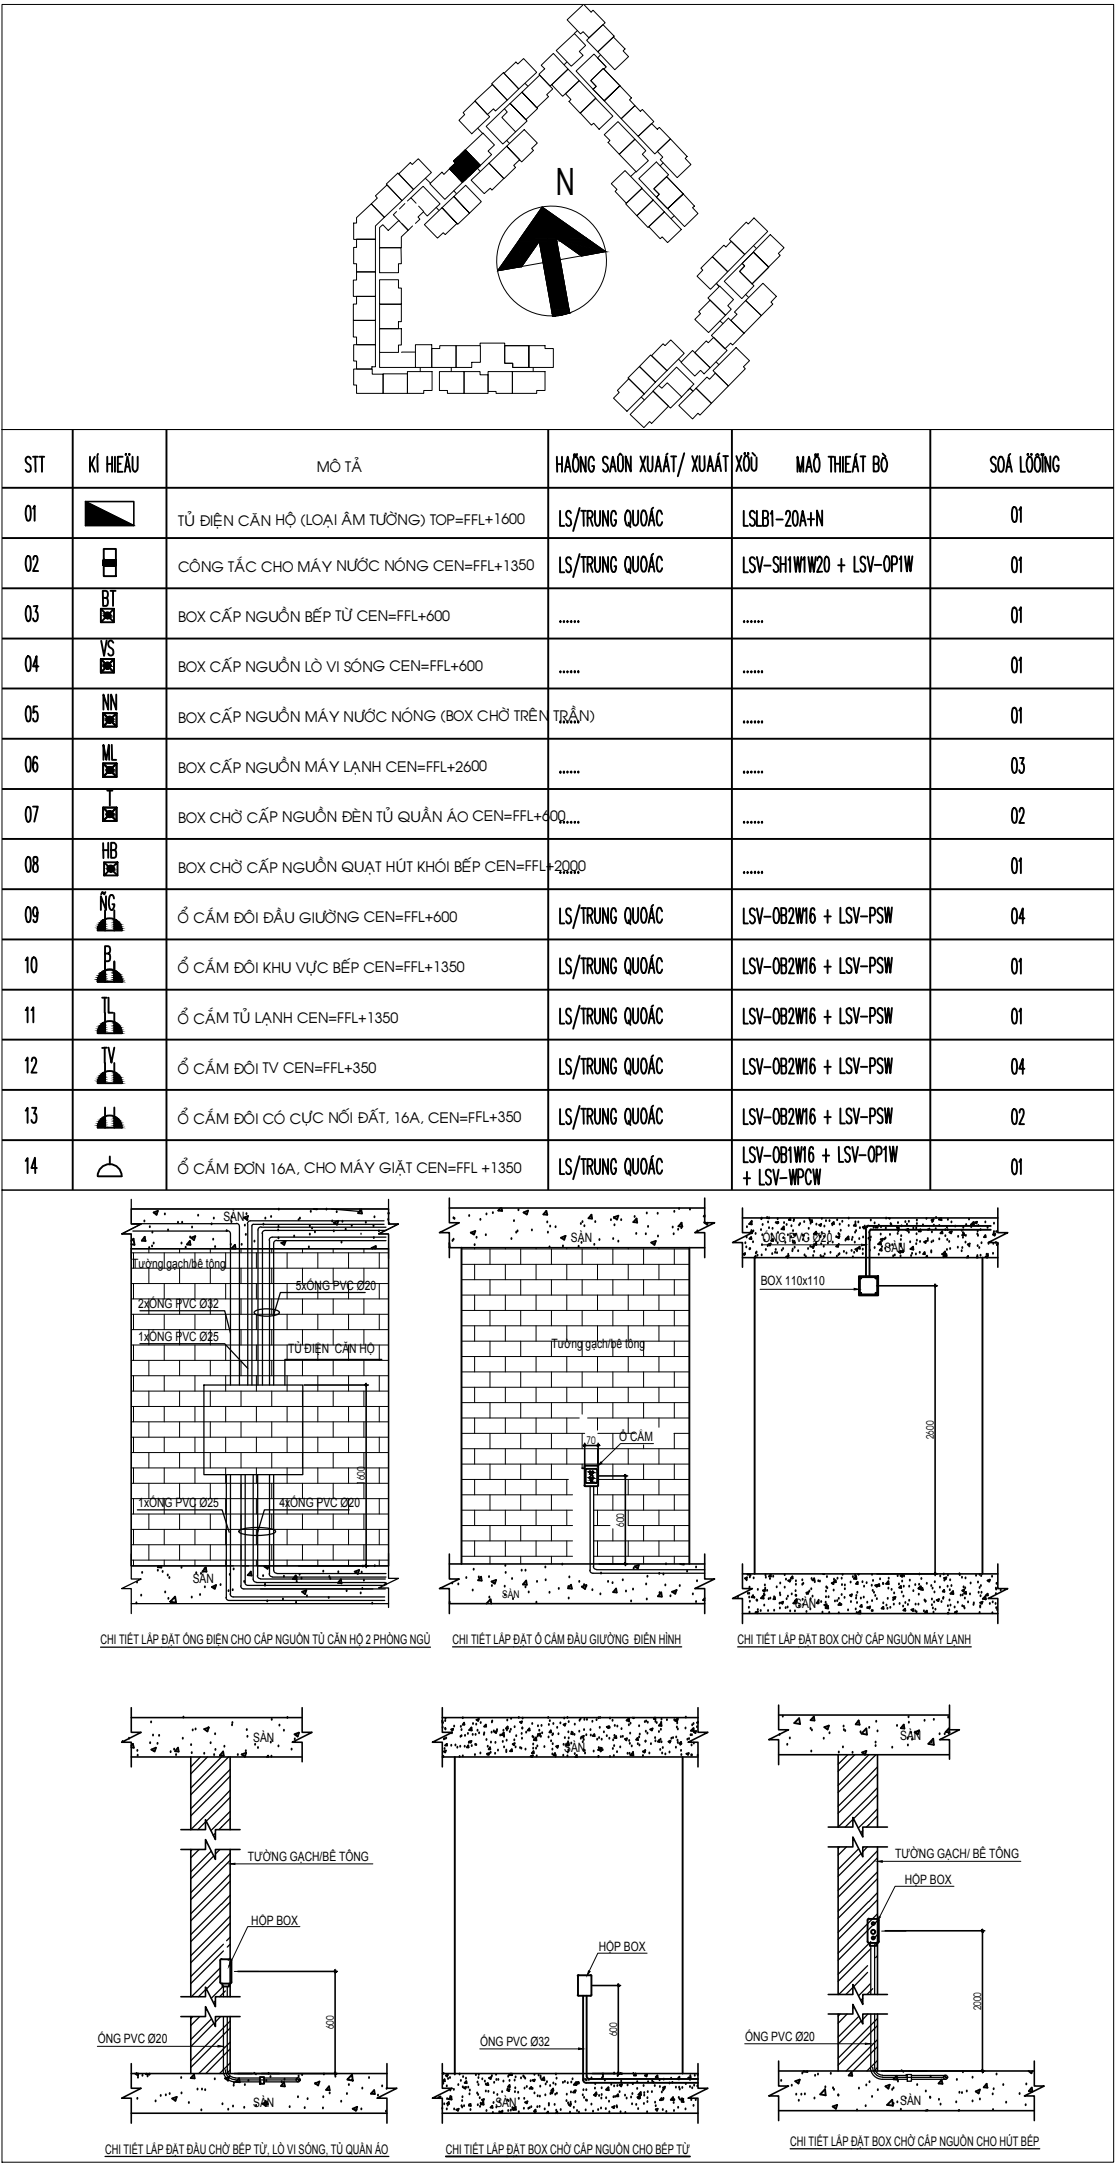

MẶT BẰNG CẤP NGUỒN CĂN HỘ D2(3:21).04