


D8




D7

Da

Db




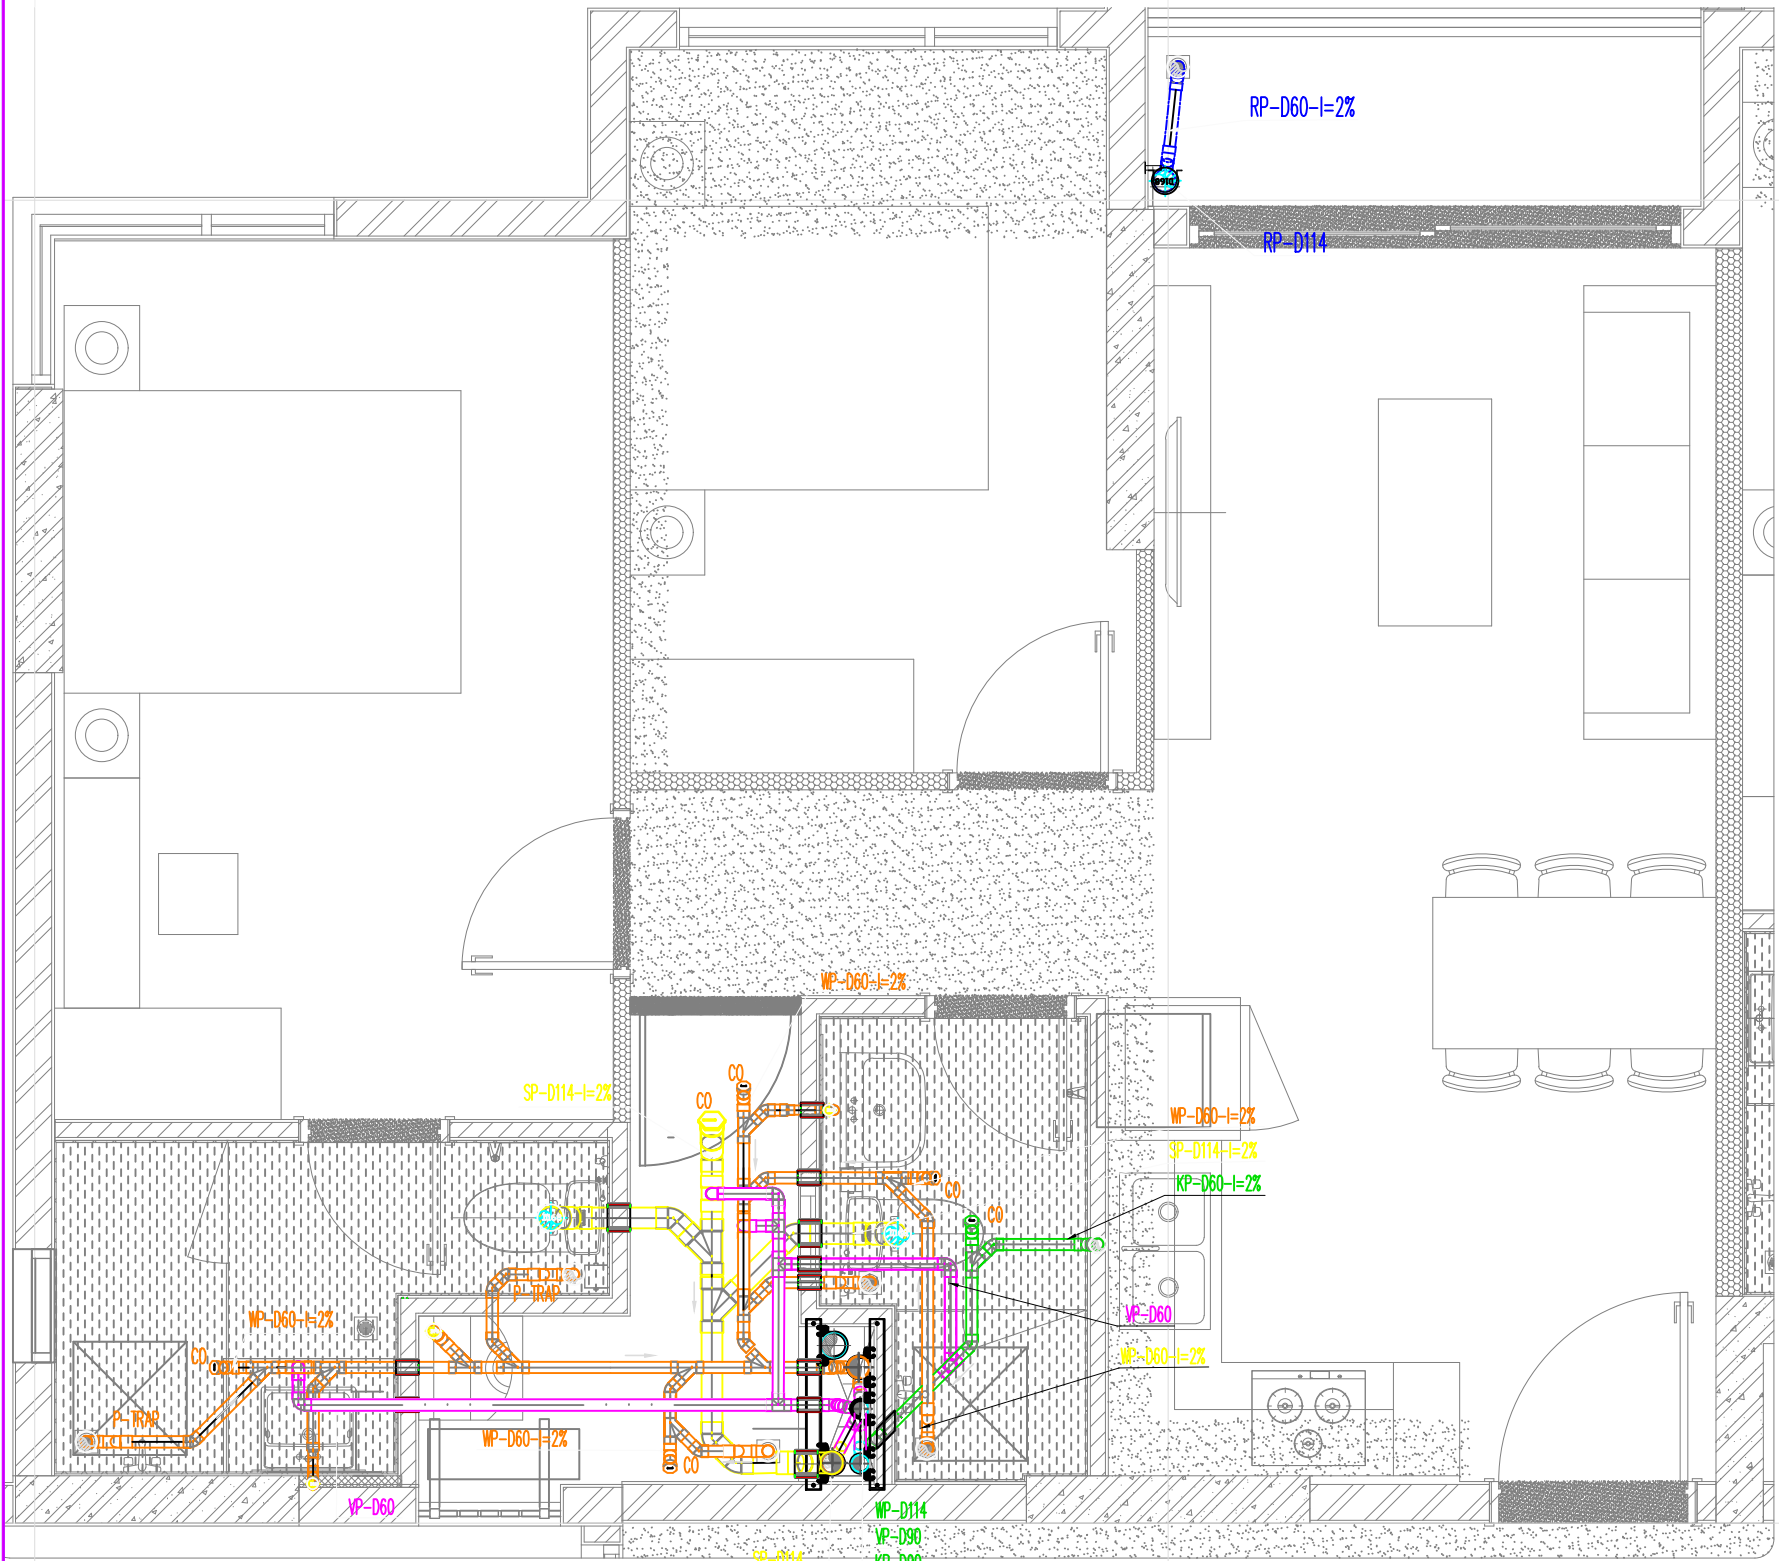


MẶT BẰNG THOÁT NƯỚC CĂN HỘ D2-XI-1005X-V/01

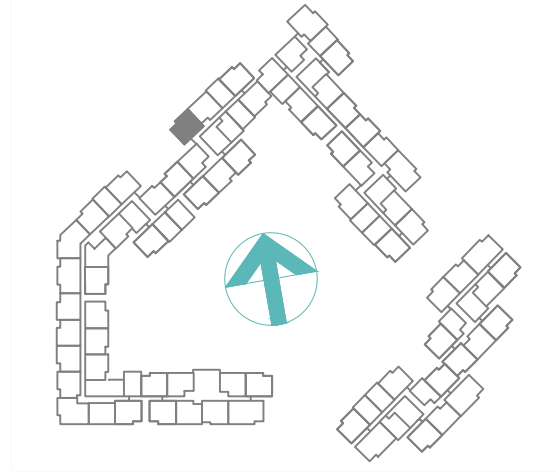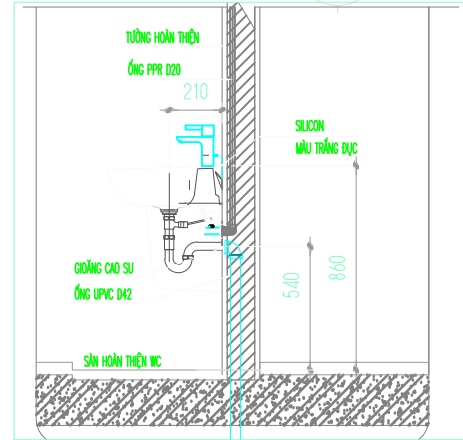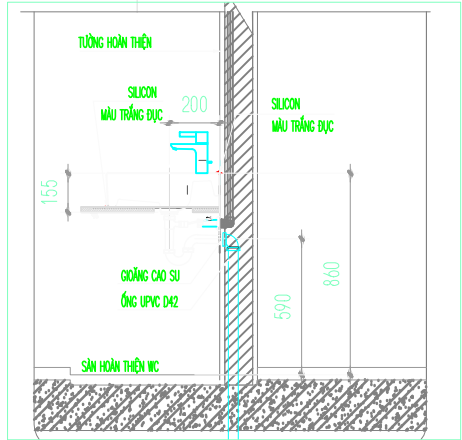

BẢNG CHÚ THÍCH:

STT	KÍ HIỆU	DIỄN GIẢI	HÃNG SX	XUẤT XỨ	CHỨNG LOẠI
1	SP-D...	ỐNG THOÁT NƯỚC XÍ- ĐƯỜNG KÍNH	ĐỆ NHẤT	VIỆT NAM	UPVC-PN6
2	WP-D...	ỐNG THOÁT NƯỚC RỬA- ĐƯỜNG KÍNH	ĐỆ NHẤT	VIỆT NAM	UPVC-PN6
3	KP-D...	ỐNG THOÁT NƯỚC BẾP- ĐƯỜNG KÍNH	ĐỆ NHẤT	VIỆT NAM	UPVC-PN6
4	RP-D...	ỐNG THOÁT NƯỚC MÙA- ĐƯỜNG KÍNH	ĐỆ NHẤT	VIỆT NAM	UPVC-PN6
5	VP-D...	ỐNG THÔNG HƠI- ĐƯỜNG KÍNH	ĐỆ NHẤT	VIỆT NAM	UPVC-PN6
6	CO	THÔNG TẮC	ĐỆ NHẤT	VIỆT NAM	UPVC-PN6
7	P-TRAP	THỎ NGĂN MÙI	ĐỆ NHẤT	VIỆT NAM	UPVC-PN6
8	I=2%	ĐỘ DỐC ỐNG THOÁT NƯỚC			
9		HƯỚNG DÒNG CHẢY			

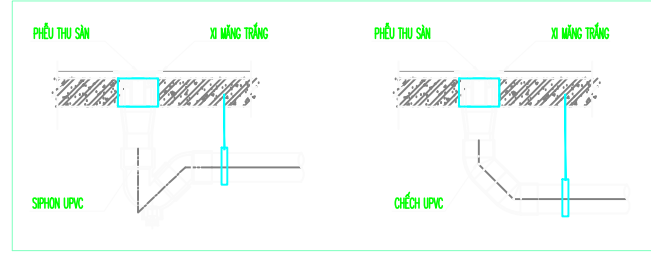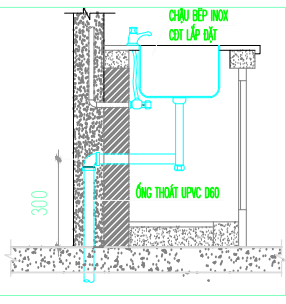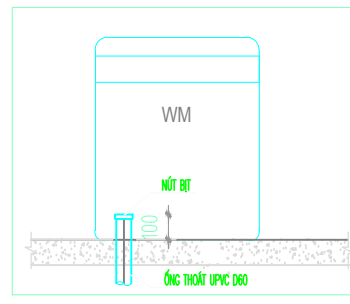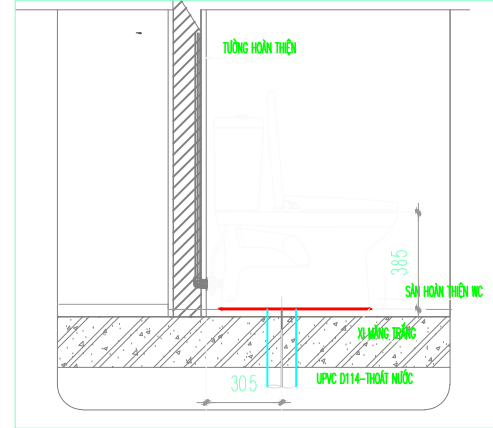

KÝ HIỆU/ SYMBOL	SỬA ĐỔI/REVISIONS	NGÀY/ DATE
LOẠI HỒ SƠ	BẢN VẼ THI CÔNG BIỆN PHÁP THI CÔNG BẢN VẼ HOÀN CÔNG KHÁC	<input type="checkbox"/> <input type="checkbox"/> <input checked="" type="checkbox"/> <input type="checkbox"/>

CHỦ ĐẦU TƯ /  
CLIENT  
**CÔNG TY TNHH ĐẦU TƯ  
KINH DOANH ĐỘNG SẢN  
B SAPHIRE**  
Phong 1&2 Lầu 11 Saigon Centre, 67 Lê Lợi, P.Bến Nghé,  
Quận 1, TP. HCM  
Tel : ( 08 ) 38.208.892 – Fax : ( 08 ) 38.208.892

TỔ VÀN THIẾT KẾ /  
CONSULTANT :  
**CÔNG TY CỔ PHẦN T  
KIẾN TRÚC & XÂY DỰNG  
TP.HCM ( ACCCO )**  
HCM ARCHITECTURE & CONSTRUCTION CONSULTANTS  
Số 98 Trần Quang Khải, P. Tân Bình,  
Q. Tân Bình, TP. HCM  
Tel : ( 08 ) 38.484.140 – Fax : ( 08 ) 38.484.148  
Website : www.  
accoco@hcm.vn  
accoco.com.vn

TƯ VẤN GIÁM SÁT /SUPERVISION  
CONSULTANTS :  
**CÔNG TY CỔ PHẦN  
KIẾN TRÚC & XÂY DỰNG SÀI  
GÒN 2 SCQC2**  
Số 25 Phạm Ngọc Thạch, Phường 6, Quận 3, TP.

TỔNG THẦU THI CÔNG /MAIN  
CONTRACTOR :  
**CÔNG TY CỔ PHẦN  
XÂY DỰNG PHONG**  
An Phong  
55-57 Vũ Tông Phan, Khu C, Khu nhà ở xã hội An Phú,  
Phường An Phú, Quận 2, TP. HCM  
Tel : ( 028 ) 62818866 Fax :  
Email : phong@anphong.vn Website:  
www.AnPhong.vn

THẦU CƠ KIỆN / M&E  
CONTRACTOR :  
**CÔNG TY CỔ PHẦN  
HAWEE CƠ KIỆN**  
Hawee  
TRUST YOUR PARTNER  
Lầu D2 Khu nhà ở xã hội QSDN, P. Vĩnh Phú, H. Bình  
Thị, TP. HCM  
Tel : +84.24.33117744  
Website : www.hawee.com.vn

QUẢN LÝ DỰ PROJECT MANAGER NGUYỄN KHANH SON	QUẢN LÝ KỸ CHECKED BY VƯƠNG TIẾN HOÀNG
THIẾT KẾ DESIGNED BY PHẠM VĂN HÒA	

DỰ ÁN /  
PROJECT :  
**KHU NHÀ Ở CAO  
TẦNG T  
SAPHIRE**  
Phường Phú Hòa, Quận  
9, TP. HCM

HÀNG  
MẸC  
**THI CÔNG CƠ –**  
TÊN BẢN VẼ /  
NAME :  
**MẶT BẰNG THOÁT NƯỚC  
CĂN HỘ D2-xx-06**

MÃ SỐ BROWSE NUMBERS T. L. 40 SCALE	BD-PD-D2-xx-06- PHIÊN BẢN VERSION	NGÀY / DATE : 07/07/2020
---	---	--------------------------------