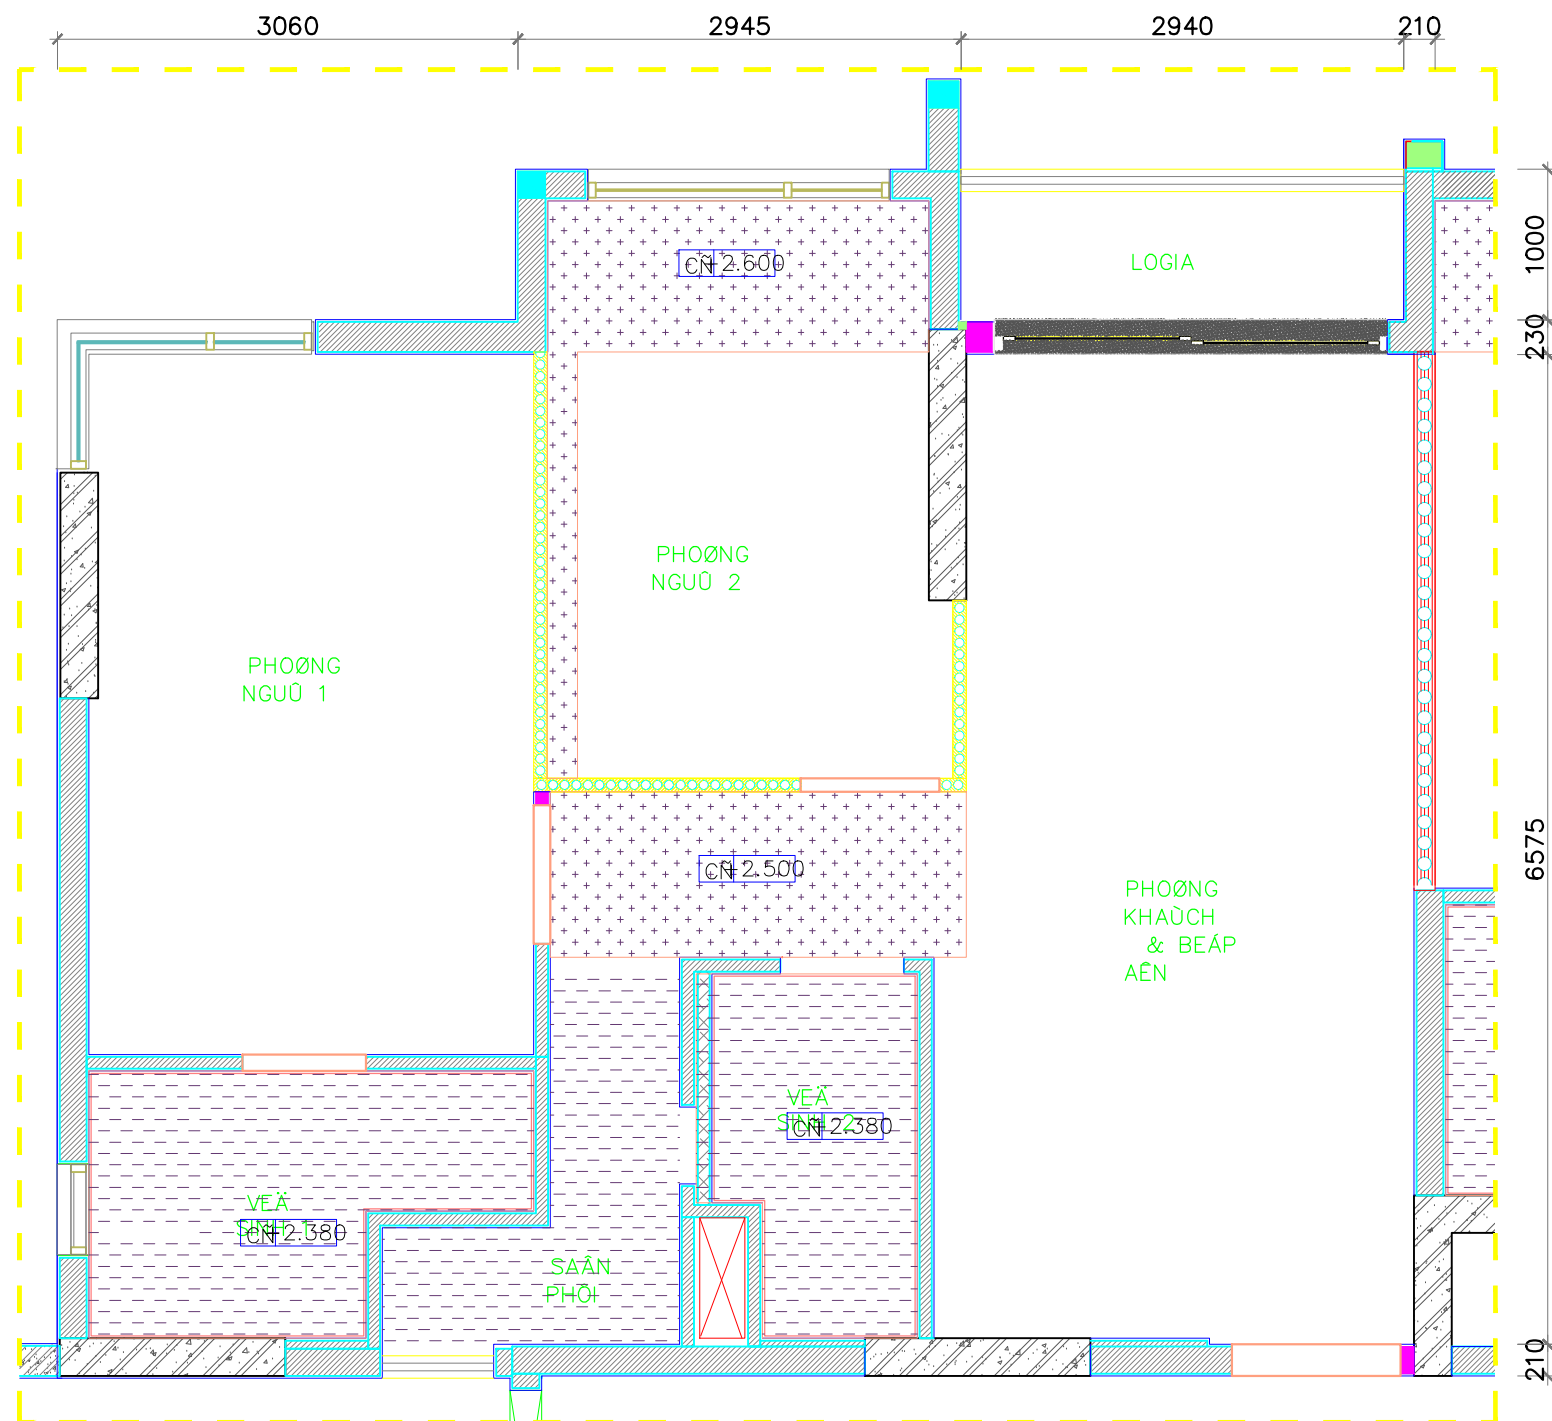

 


MAỆT BAÈNG VỒ TRÌ



Những đường ống có thể nhô ra ở vị trí nào đó.
Một vài chi tiết có thể thay đổi do yêu cầu kỹ thuật.

Mã căn hộ	D2. .06
Tầng	

Ghi chú	
	Trần thạch cao chống ẩm
	Trần thạch cao
CĐ +2...	Chiều cao trần từ sàn hoàn thiện

[illegible]

TỔ VÀN GIÀM SÀT:

CÔNG TY CỔ PHẦN KIỂM
NÒNH

XÂY DỰNG SÀI GÒN 2

R/  NGUYỄN THÁI CH - PHÒNG 6 -
IN 3 - TP.HCM

DUYỆT:

TRẦN MINH VŨNG

NHÀO THAAY THI COANG:

OANG TY COA PHAAN XAY DIT

AN PHONG



An Phong Engineering & Construction JSC