


MAỆT BAỆNG VỜ TRỊ

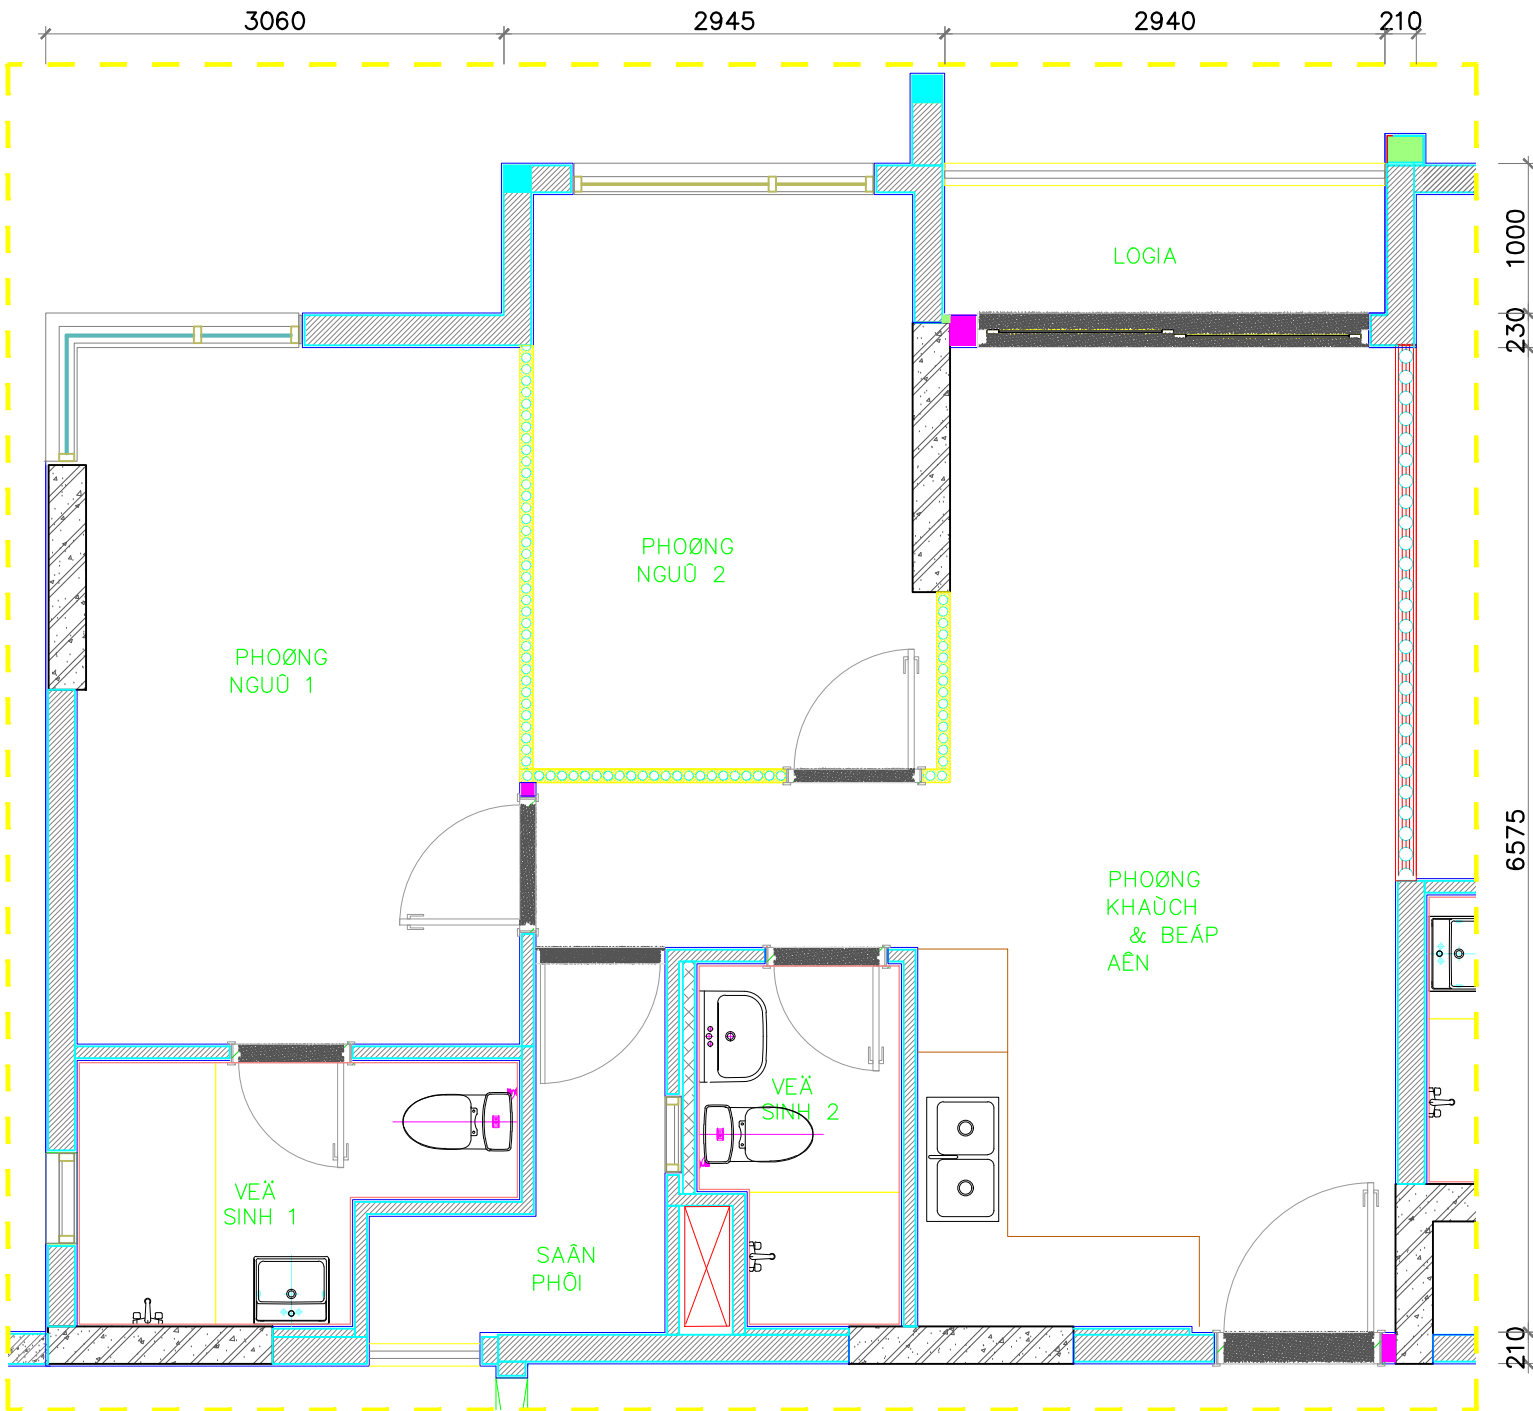

Mã căn hộ	D2. .06
Tầng	

Tính theo tim tường	
Diện tích trong nhà (m²)	59.59
Diện tích lô gia (m²)	7.52
Tổng diện tích (m²)	67.11

Tính theo thông thủy	
Diện tích trong nhà (m²)	56.05
Diện tích lô gia (m²)	6.29
Tổng diện tích (m²)	62.34


GHI CHÚ:

Những đường ống có thể nhô ra ở vị trí nào đó.
Một vài chi tiết có thể thay đổi do yêu cầu kỹ thuật.

REV.	NOẠI DUNG	NGÀY

CHỦ ĐẦU TƯ — BỎ LẠ/INVESTOR:
CÔNG TY TNHH ĐẦU TƯ KINH
DOANH BNS
SAPHIRE
RÕA CHẾ: SỔ 151 — 151 BIS VƯỜ THỜ SAU —
PHƯỜNG 6 — QUẬN 3 — TP.HCM
DUYỆT:

TỜ VẤN GIÁM SÀT:
CÔNG TY CỔ PHẦN KIỂM
NÒNH
XÂY DỰNG SÀI GÒN 2
N: SCQC2 NGUYỄN THÁCH — PHƯỜNG 6 —
IN 3 — TP.HCM
DUYỆT:
TRẦN MINH VŨNG

NHÀ THẦU THI CÔNG:
CÔNG TY CỔ PHẦN XÂY DỰNG
AN PHONG

RÕA CHẾ: 55—57 VƯỜ TỎANG PHAN, KHU C,
KHU RÕA THỜ MỒI AN PHUỒ AN KHAÙNH,
PHƯỜNG AN PHUỒ, QUẬN 2, TP.HCM
NT: (08) 6281 8866 FAX: (08) 6281 8866
Email: xpdo@AnPhong.vn Website:
www.AnPhong.vn

RÕA QUỐC CỜỜỜỜ
KIỂM TRA:
NÀỀỀ DUY KYỒ
NGƯỜI TRIỂN KHAI:
NÀỀỀ DUY KYỒ

CÔNG TRÌNH:
KHU NHÀ ỒU TÀI PHƯỜNG
PHUỒ HỒU, QUẬN 9
TP.HCM (SAPHIRE)
VỜ TRỊ: PHƯỜNG PHUỒ HỒU — QUẬN 9 — TP.HCM

HÀNG MƯC:
KIEÁN TRƯUỒ
LOẠI BÀN VỜ:
BÀN VỜ HOAỒ
TÂN BÀN VỜ:
MAỆT BAỆNG CÀ

TỜ LỜ:	NGÀY:
KI HIEẤ BÀN VỜ:	