


MẶT BẰNG CẤP NGUỒN CĂN HỘ D2(3:21).07

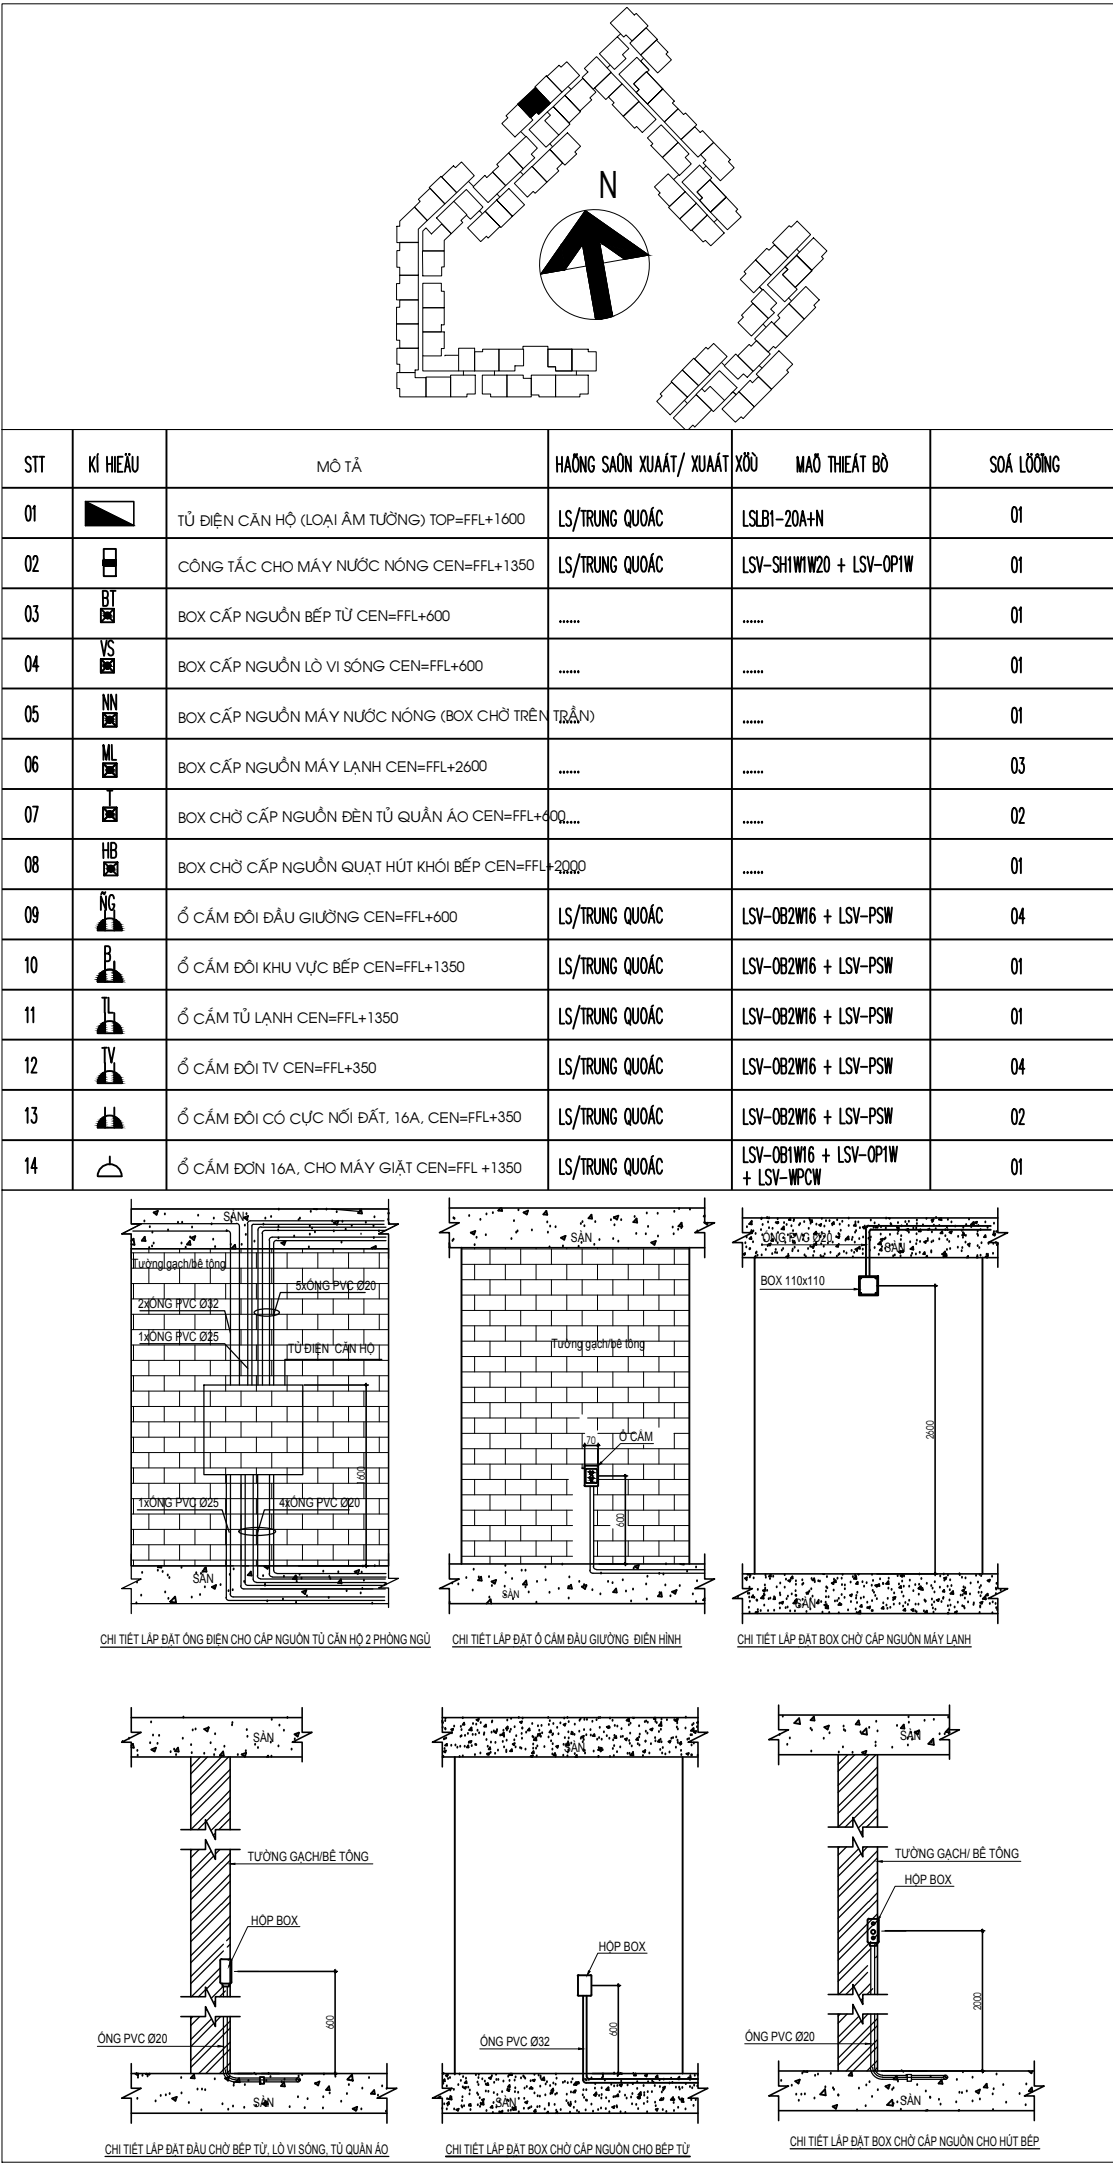

MẶT BẰNG CẤP NGUỒN CĂN HỘ D2(3:21).07