

KÝ HIỆU/ SYMBOL	SỬA ĐỔI/REVISIONS	NGÀY/ DATE
LOẠI HÌNH SƠ	BẢN VẼ THI CÔNG BIỂN PHÁP THI CÔNG BẢN VẼ HOÀN CÔNG KHÁC	<input type="checkbox"/> <input type="checkbox"/> <input checked="" type="checkbox"/> <input type="checkbox"/>
CHỦ ĐẦU TƯ / CLIENT	COÂNG TY TNHH KINH DOANH ĐỘNG SẢN B SAPPHIRE	
Địa chỉ:	Phòng 1&2 Lầu 11 Saigon Centre, 67 Lê Lợi, P.Bến Nghé, Quận 1, TP.HCM 70000 - 38.208.892 - Fax : (08) 38.208.892	

TỔ VĂN THIẾT KẾ /
CONSULTANT :
COÂNG TY COÂA PHAÂN TÔ
KIEAMATHRUOC & XÂY DỘNG
TP.HCM (ACCCO)
Số 98 Trần Quang Khải, P. Tân Định,
Q.Tân Bình, TP.HCM 70000 - 38.484.140 - Fax : (08) 38.484.148
Website : www.accco.com.vn
accco@hcm.vnn.vn

TƯ VẤN GIÁM SÁT /SUPERVISION
CONSULTANTS :
COÂNG TY COÂA PHAÂN
KIEAMATHRUOC & XÂY DỘNG SAO
GOON 2 SCQC2

Số 25 Phan Ngũ Lão, Phường 6, Quận 3, TP.

TOÀNG THẦU THI CÔNG /MAIN
CONTRACTOR :
COÂNG TY COÂA PHAÂN
XÂY DỘNG PHONG



55-57 Vũ Toàn Phan, Khu C, Khu nhà ở thô mâu An F
Nhà ở An Phú, Quận 2, TP. HCM
Tel : (028) 62818866 Fax :
Email : info@AnPhong.vn Website :
www.AnPhong.vn

NHÀ THẦU CÔ NIEÄN / M&E
CONTRACTOR :
COÂNG TY COÂA PHAÂN
HAWEE CÔ NIEÄN





Lo 02 Khu trung tâm QSDN, P. Văn Phúc, Huyện
Nhất, +84.24.33117744

QUẢN LÝ DỰ PROJECT	NGUYỄN KHANH SON
MANAGER QUẢN LÝ KỸ CHECKED BY	VƯƠNG TIỀN HOÀNG
THIẾT KẾ DESIGNED BY	PHẠM VĂN HÒA

ĐỐI Tác
PROJECT :
KHU NHÀ Ở CAO
TẦNG
COÂNG TY
SAPHIRE
Phường Phù Höu, Quận
9, TP.HCM

HÀNG
ITEM
TEẨN BẢN VẼ / DRAWING
NAME :
MẶT BẰNG THOÁT NƯỚC
CĂN HỘ D2-xx-07

MÃO SỐ
DRAWING NUMBER
BD-PD-D2.x007-
TỈ LỆ / SCALE
1:40
PHIẾU BẢN
VERSION
NGÀY / DATE
09/07/2020

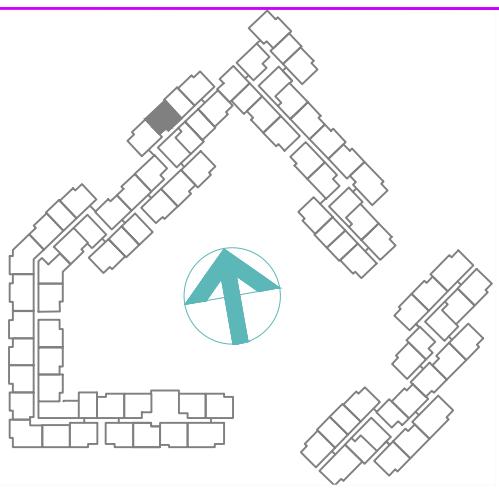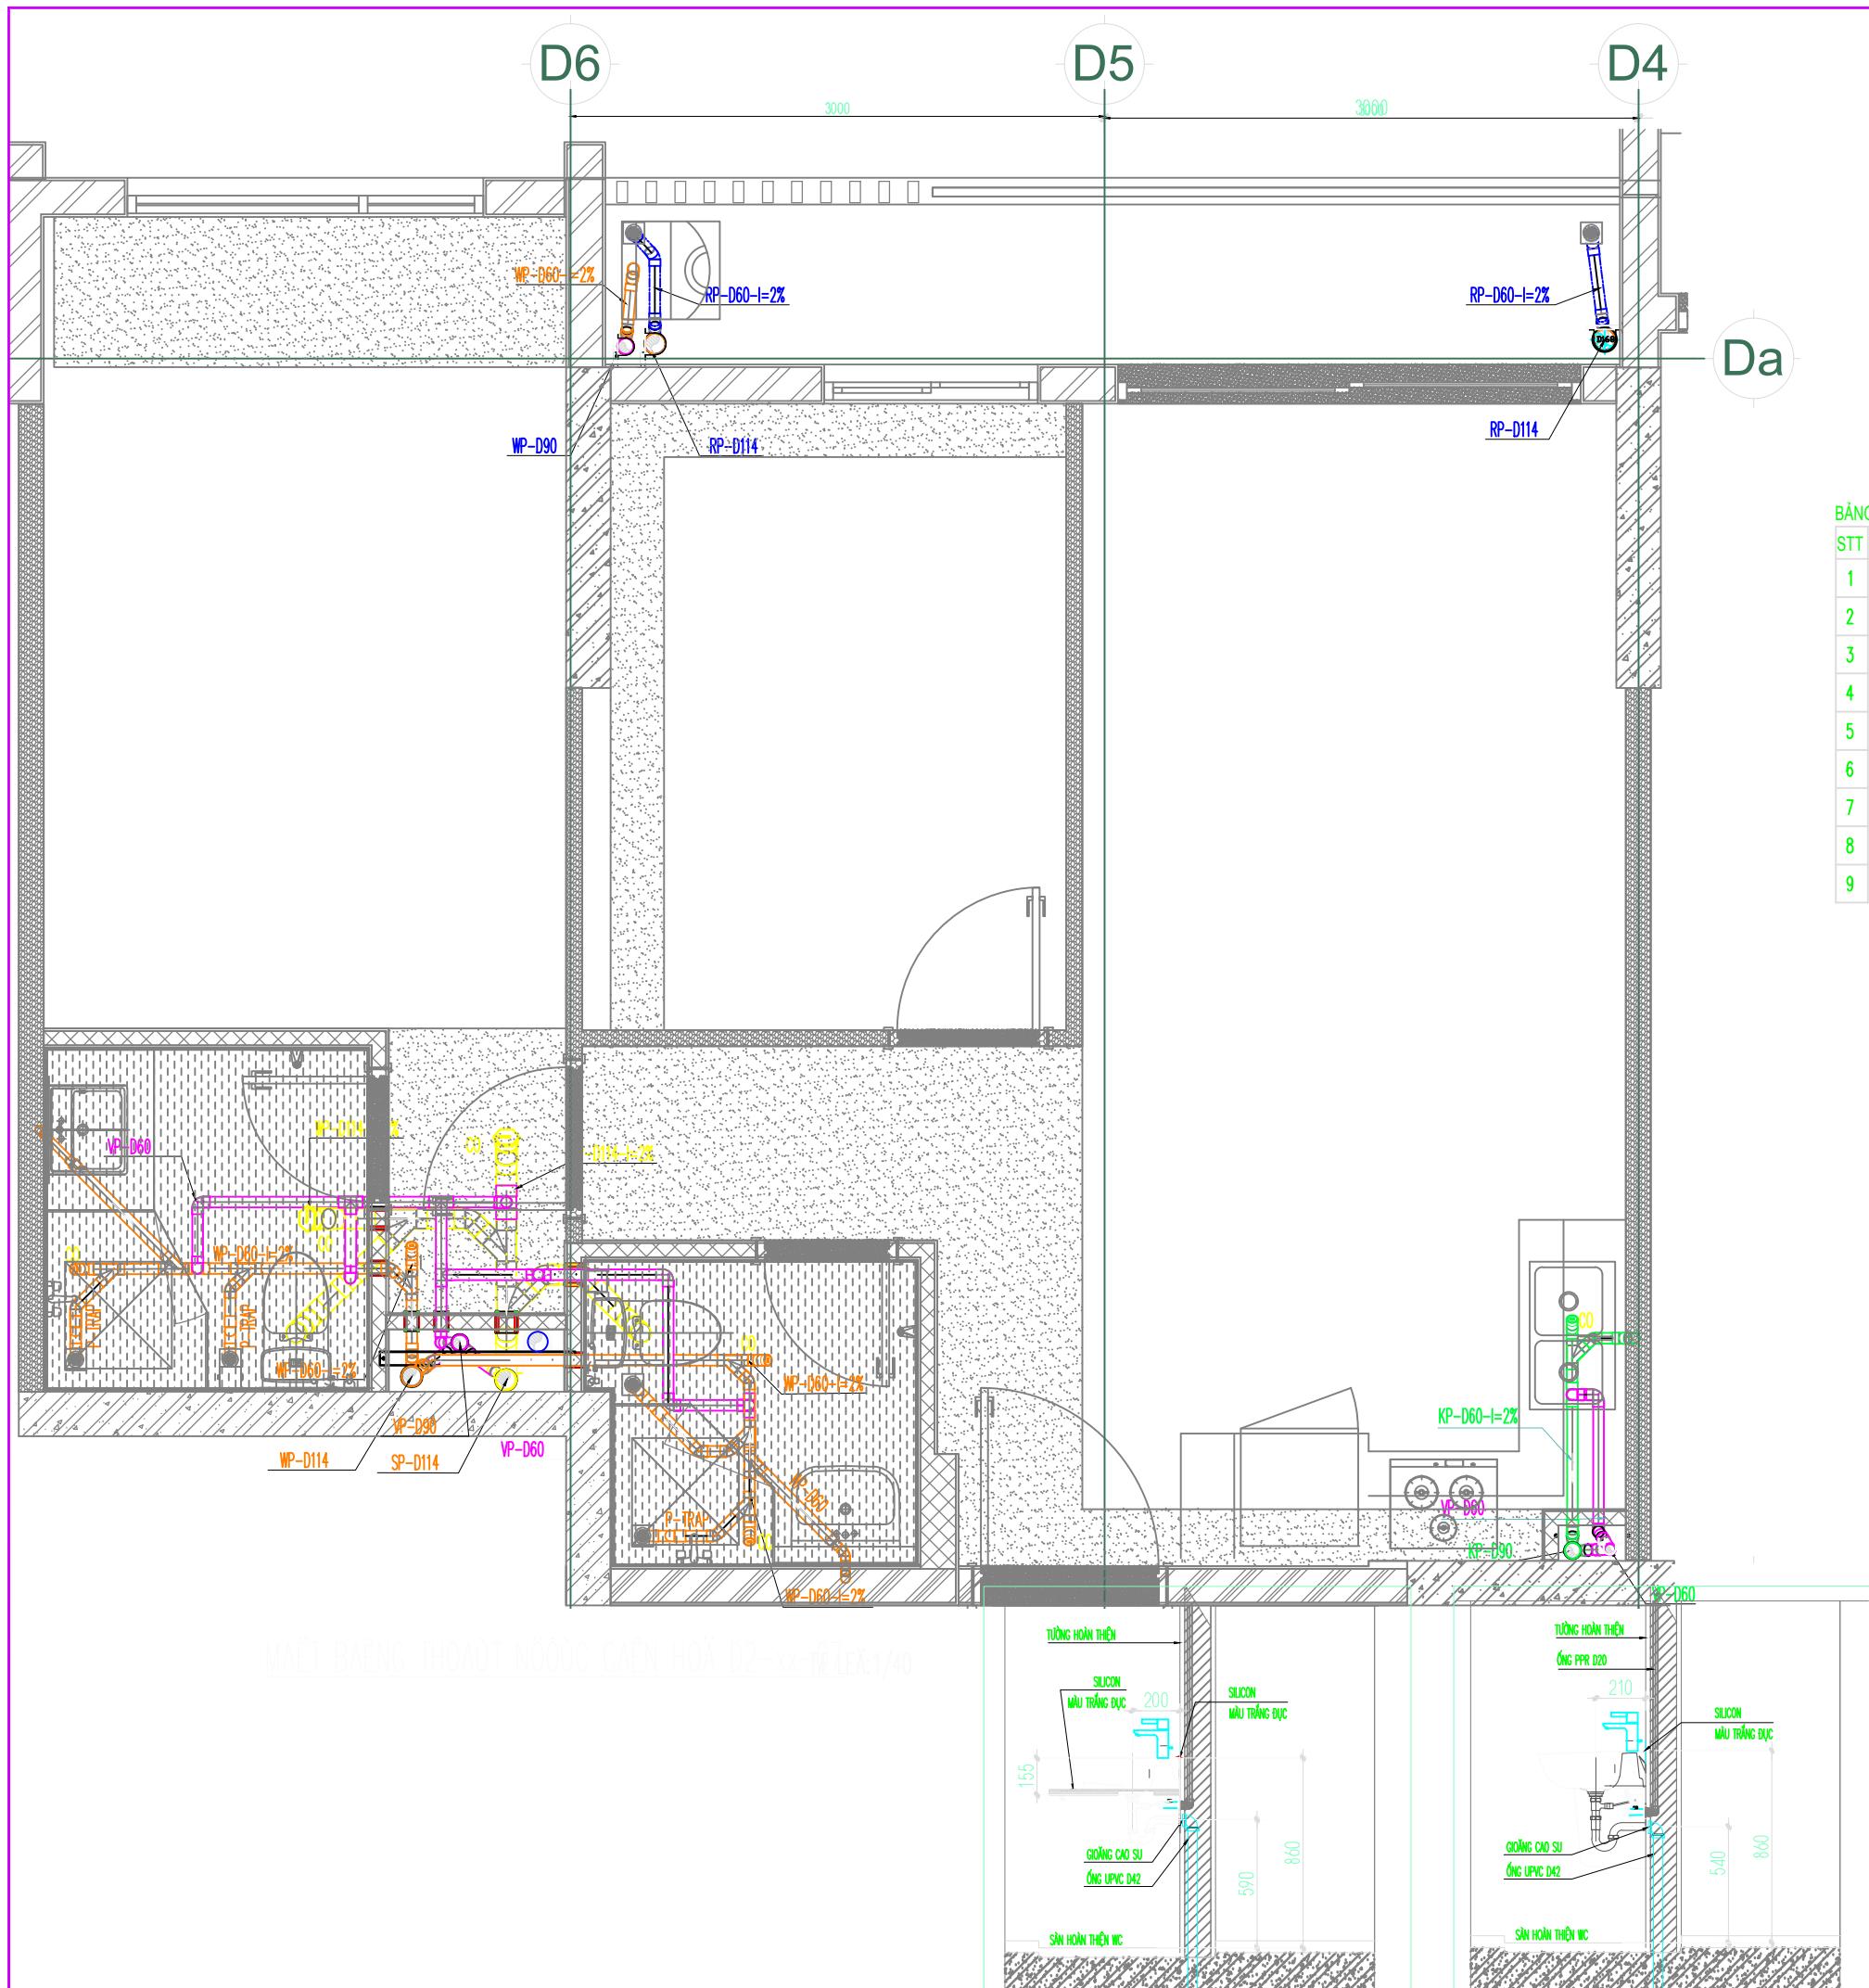

BẢNG CHÚ THÍCH:

STT	KÝ HIỆU	DIỄN GIẢI	HÃNG SX	XUẤT XỨ	CHỨNG LOẠI
1	SP-D...	ỐNG THOÁT NƯỚC XÍ- ĐƯỜNG KÍNH	ĐỆ NHẤT	VIỆT NAM	UPVC-PN6
2	WP-D...	ỐNG THOÁT NƯỚC RỬA- ĐƯỜNG KÍNH	ĐỆ NHẤT	VIỆT NAM	UPVC-PN6
3	KP-D...	ỐNG THOÁT NƯỚC BẾP- ĐƯỜNG KÍNH	ĐỆ NHẤT	VIỆT NAM	UPVC-PN6
4	RP-D...	ỐNG THOÁT NƯỚC MÙA- ĐƯỜNG KÍNH	ĐỆ NHẤT	VIỆT NAM	UPVC-PN6
5	VP-D...	ỐNG THÔNG HOI- ĐƯỜNG KÍNH	ĐỆ NHẤT	VIỆT NAM	UPVC-PN6
6	CO	THÔNG TẮC	ĐỆ NHẤT	VIỆT NAM	UPVC-PN6
7	P-TRAP	THỒ NGĂN MÙI	ĐỆ NHẤT	VIỆT NAM	UPVC-PN6
8	I=2%	ĐỘ Dốc Ống thoát nước			
9		HƯỚNG ĐỘNG CHảy			

