

REV.	NOÃI DUNG	NGAØY

CHỦ NHÀ TỔ – BOLDA/INVESTOR:  
CÔNG TY TNHH NHÀ TỔ KINH DOANH BẢN SAPHIRE  
NƠI CHỖ: Số 151 – 151 BIS VỐI THO SÀU – PHƯỜNG 6 – QUẬN 3 – TP.HCM

DUYẾT:

TỔ VĂN GIÁM SÁT:  
CÔNG TY CỔ PHẦN KIỂM NÔNG  
XÂY DỰNG SAÓI GỒM 2  
SCQC2 NGỌC THẮNG – PHƯỜNG 6 – QUẬN 3 – TP.HCM

DUYẾT:

TRẦN MINH VŨNG  
NHÀ THẦU THI CÔNG:  
CÔNG TY CỔ PHẦN XÂY DỰNG AN PHONG



NƠI CHỖ: 55-57 VÙNG TỔNG PHÂN, KHU C, KHU NHÀ THỜ MỎI AN PHƯỚNG AN KHAONH, PHƯỜNG AN PHƯỚNG, QUẬN 2, TP.HCM  
ĐT: (08) 6281 8866 FAX: (08) 6281 8866  
EMAIL: AP@AnPhong.vn  
www.AnPhong.vn  
Website:

NGÔA QUÁC CỐC ỐNG

KIỂM TRA:

NGÔI NHÀ TRÊN KHAI

NGÔI NHÀ TRÊN KHAI

COÄNG TRÌNH:

KHU NHÀ Ở TẠI PHỐ ỐNG  
PHƯỜNG PHÚ HỘU, QUẬN 9  
TP.HCM (SAPHIRE)  
VỊ TRÍ: PHƯỜNG PHÚ HỘU – QUẬN 9 – TP.HCM

HÃNG MỤC:

KIEÁN TRUÙC

LOÃI BAÙN VEÖ:

BAÙN VEÖ HOAØN



TEÄN BAÙN VEÖ:

MAËT BAÈNG CAÉ

TÆ LEÄ:

NGAØY:

KI HIEÄU BAÙN VEÖ:

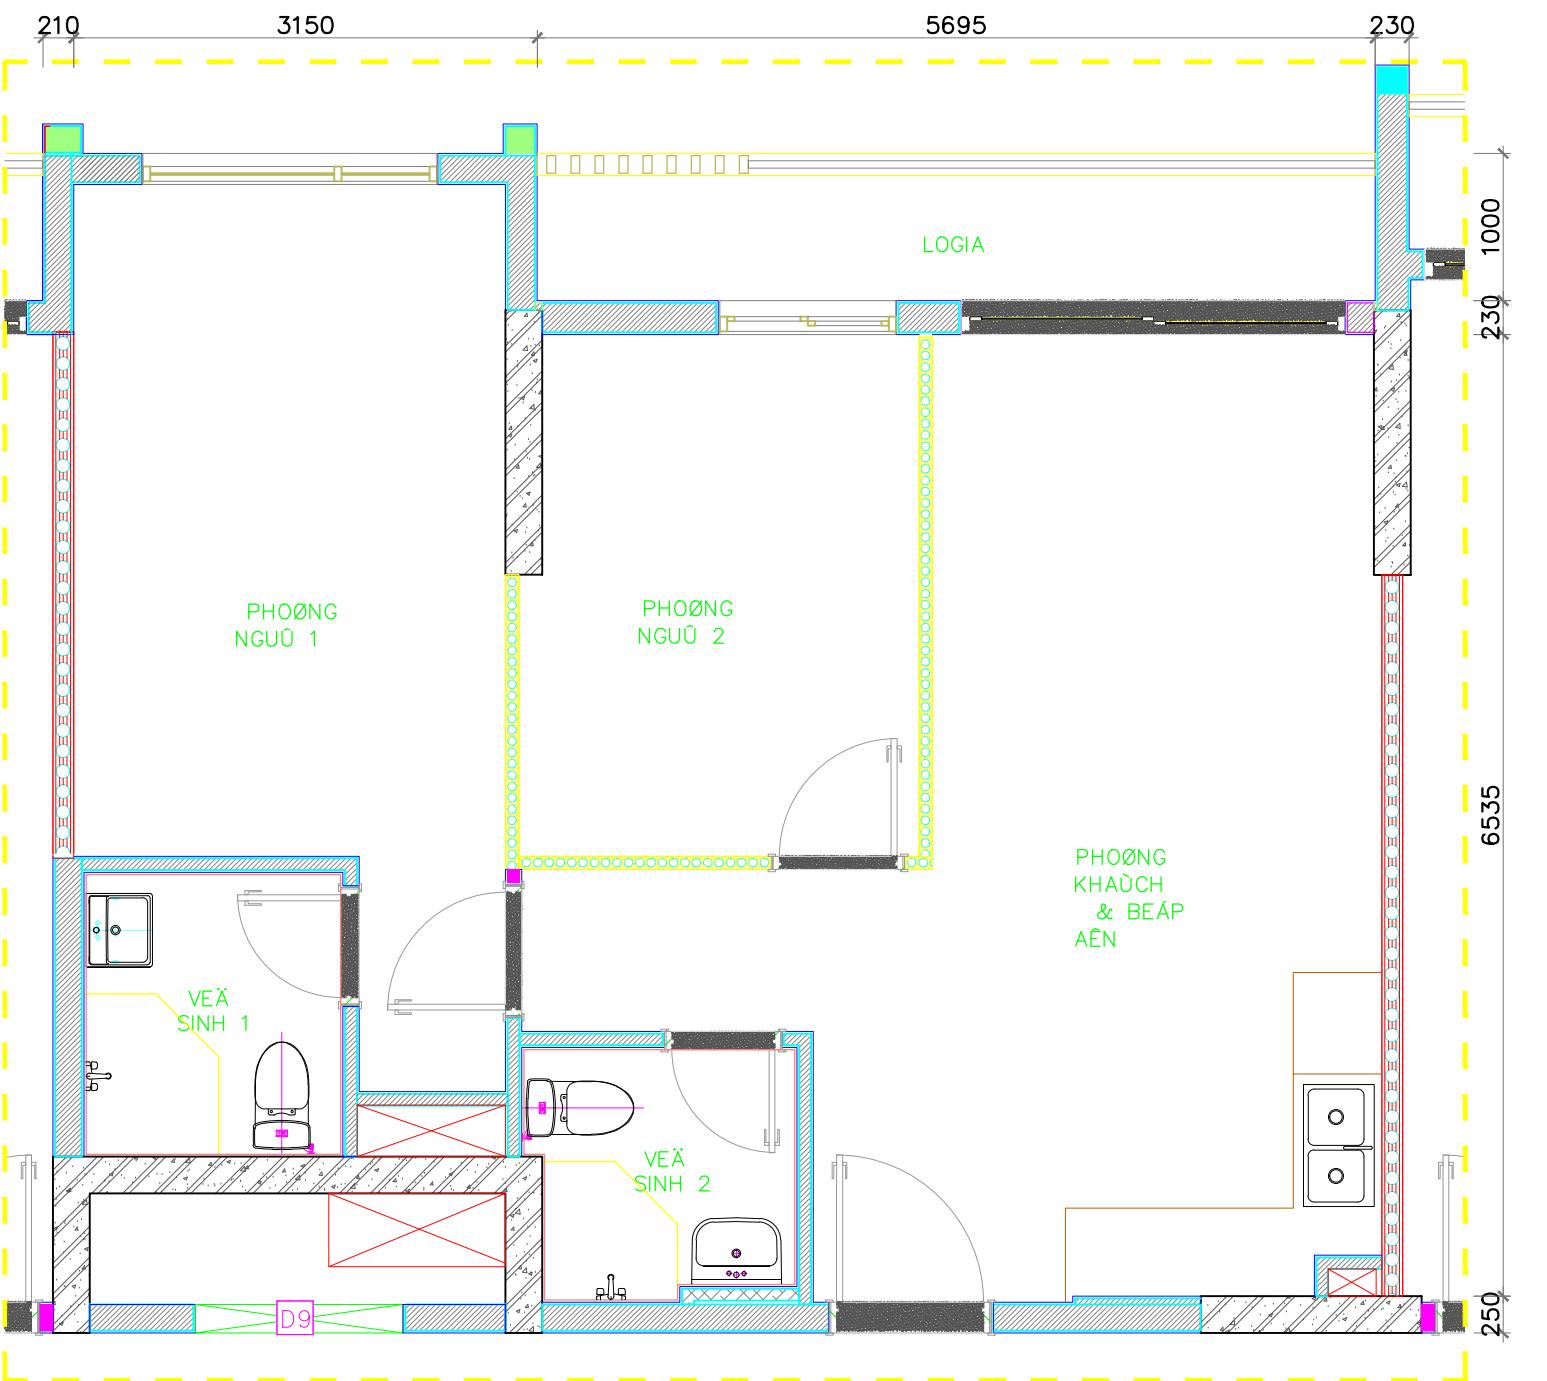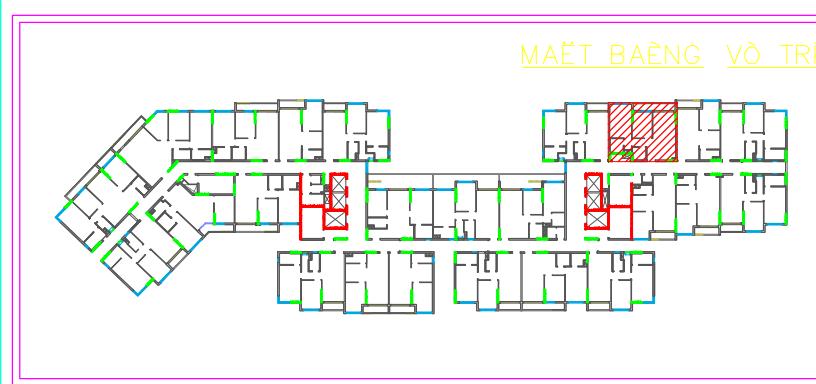

Mã căn hộ	D2. .07
Tầng	

Tính theo tim tường	
Diện tích trong nhà (m <sup>2</sup> )	61.10
Diện tích lô gia (m <sup>2</sup> )	6.40
Tổng diện tích (m <sup>2</sup> )	67.50

Tính theo thông thủy	
Diện tích trong nhà (m <sup>2</sup> )	56.86
Diện tích lô gia (m <sup>2</sup> )	5.97
Tổng diện tích (m <sup>2</sup> )	62.83

#### GHI CHÚ:

Những đường ống có thể nhô ra ở vị trí nào đó.

Một vài chi tiết có thể thay đổi do yêu cầu kỹ thuật.