


MẶT BẰNG VỊ TRÍ

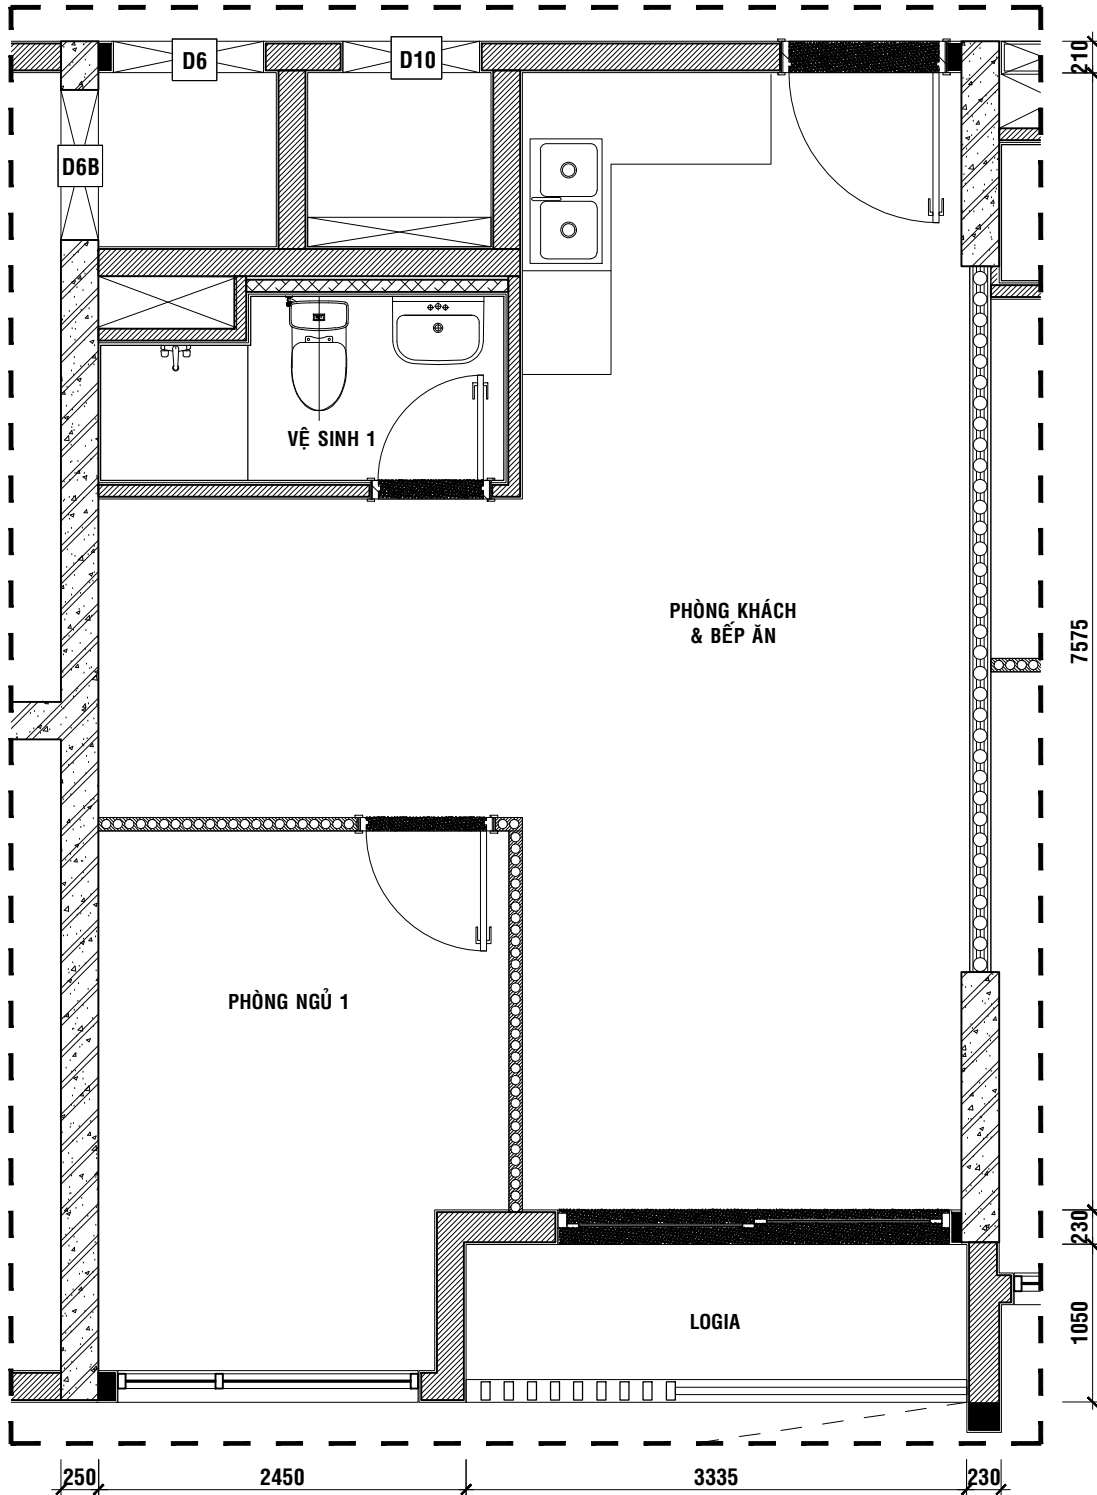

GHI CHÚ:
Những đường ống có thể nhô ra ở vị trí nào đó.
Một vài chi tiết có thể thay đổi do yêu cầu kỹ thuật.

Mã căn hộ	D2. .12
Tầng	

Tính theo tim tường	
Diện tích trong nhà (m²)	45.2
Diện tích lô gia (m²)	3.83
Tổng diện tích (m²)	49.03

Tính theo thông thủy	
Diện tích trong nhà (m²)	41.99
Diện tích lô gia (m²)	3.48
Tổng diện tích (m²)	45.47

REV.	NỘI DUNG	NGÀY

CHỦ ĐẦU TƯ - BOLDA/INVESTOR: CÔNG TY TNHH ĐẦU TƯ KINH DOANH BĐS SAPHIRE ĐỊA CHỈ: SỐ 151 - 151 BIS VÕ THỊ SÁU - PHƯỜNG 6 - QUẬN 3 - TP.HCM		
DUYẾT:		

TƯ VẤN GIÁM SÁT: CÔNG TY CỔ PHẦN KIỂM ĐỊNH XÂY DỰNG SÀI GÒN 2 ĐỊA CHỈ: 25 PHẠM NGỌC THẠCH - PHƯỜNG 6 - QUẬN 3 - TP.HCM		
		
DUYẾT:		
TRẦN MINH VƯƠNG		

NHÀ THẦU THI CÔNG: CÔNG TY CỔ PHẦN XÂY DỰNG AN PHONG	
	
ĐỊA CHỈ: 55-57 VŨ TÔNG PHAN, KHU C, KHU ĐÔ THỊ MỚI AN PHÚ AN KHÁNH, PHƯỜNG AN PHÚ, QUẬN 2, TP.HCM ĐT: (08) 6281 8866 FAX: (08) 6281 8866 Email: pda@AnPhong.vn Website: www.AnPhong.vn	
DUYẾT:	
ĐỖ QUỐC CƯỜNG	
KIỂM TRA:	
ĐẶNG DUY KỶ	
NGƯỜI TRIỂN KHAI:	
ĐẶNG DUY KỶ	

CÔNG TRÌNH: KHU NHÀ Ở TẠI PHƯỜNG PHÚ HỮU, QUẬN 9 TP.HCM (SAPHIRE) VỊ TRÍ: PHƯỜNG PHÚ HỮU - QUẬN 9 - TP.HCM	
--	--

HẠNG MỤC: KIẾN TRÚC

LOẠI BẢN VẼ: BẢN VẼ HOÀN CÔNG

TÊN BẢN VẼ: MẶT BẰNG CĂN HỘ

TỈ LỆ:		NGÀY:	
KÍ HIỆU BẢN VẼ:			