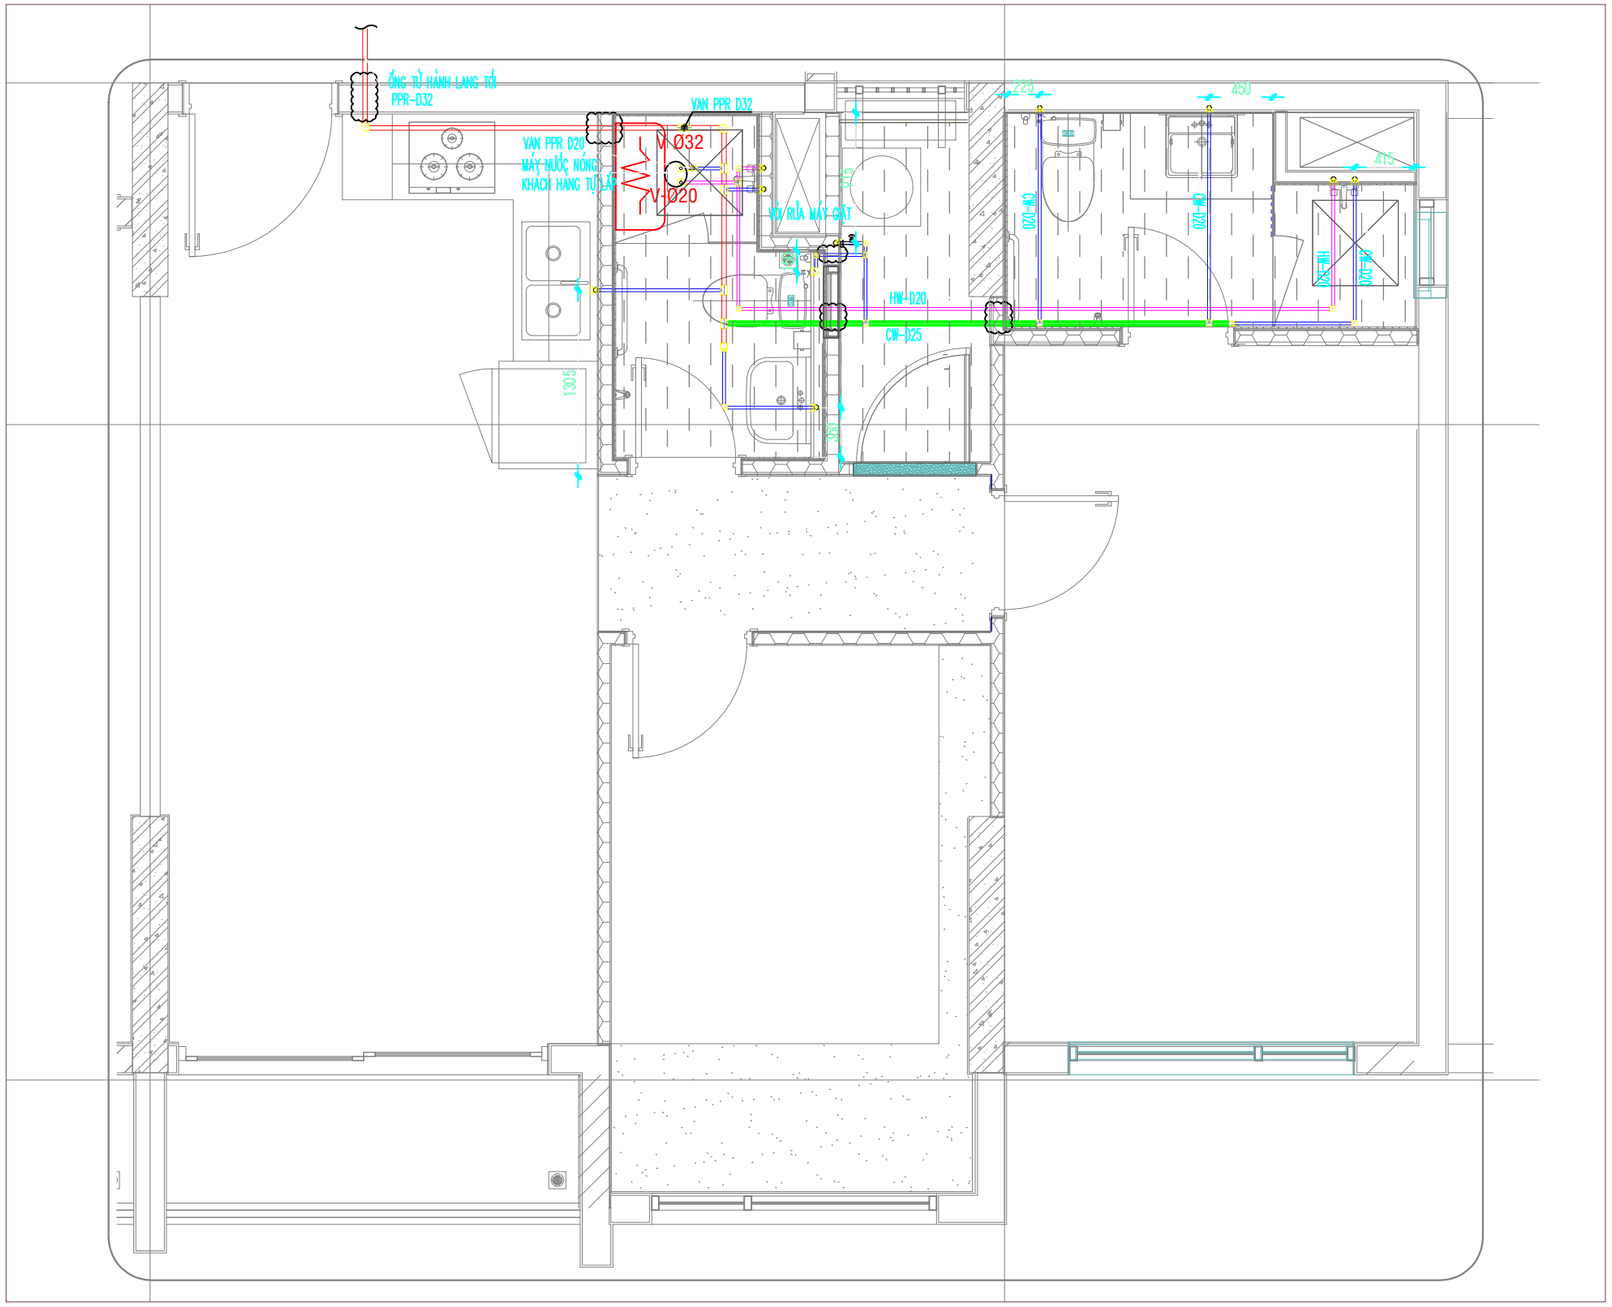

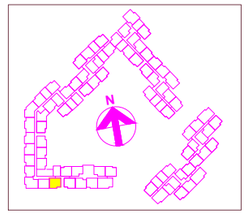

MẶT BẰNG CẤP NƯỚC CĂN HỘ A1-xx-02

TỈ LỆ:1/40

MẶT BẰNG CẤP NƯỚC
CĂN HỘ A1.**.02

F-BA-P-A1.02.01