


## MẶT BẰNG CHIẾU SÁNG CĂN HỘ A1.(3-21).04, THÁP A



SỞ ĐỒNG NGUYÊN LÝ TÙ ĐIỀN CĂN HỘ A1.(3-21).04, THÁP A

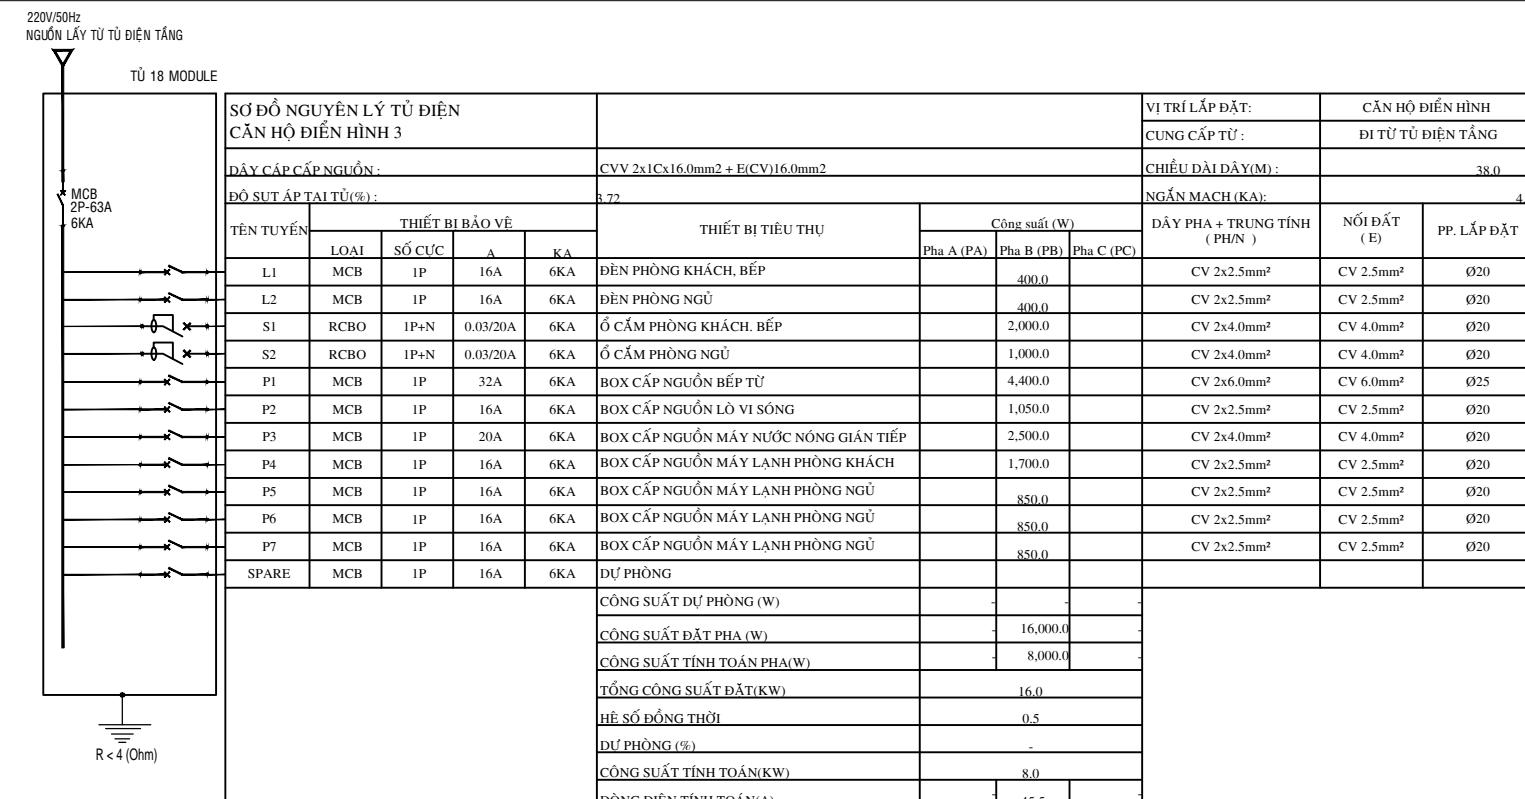