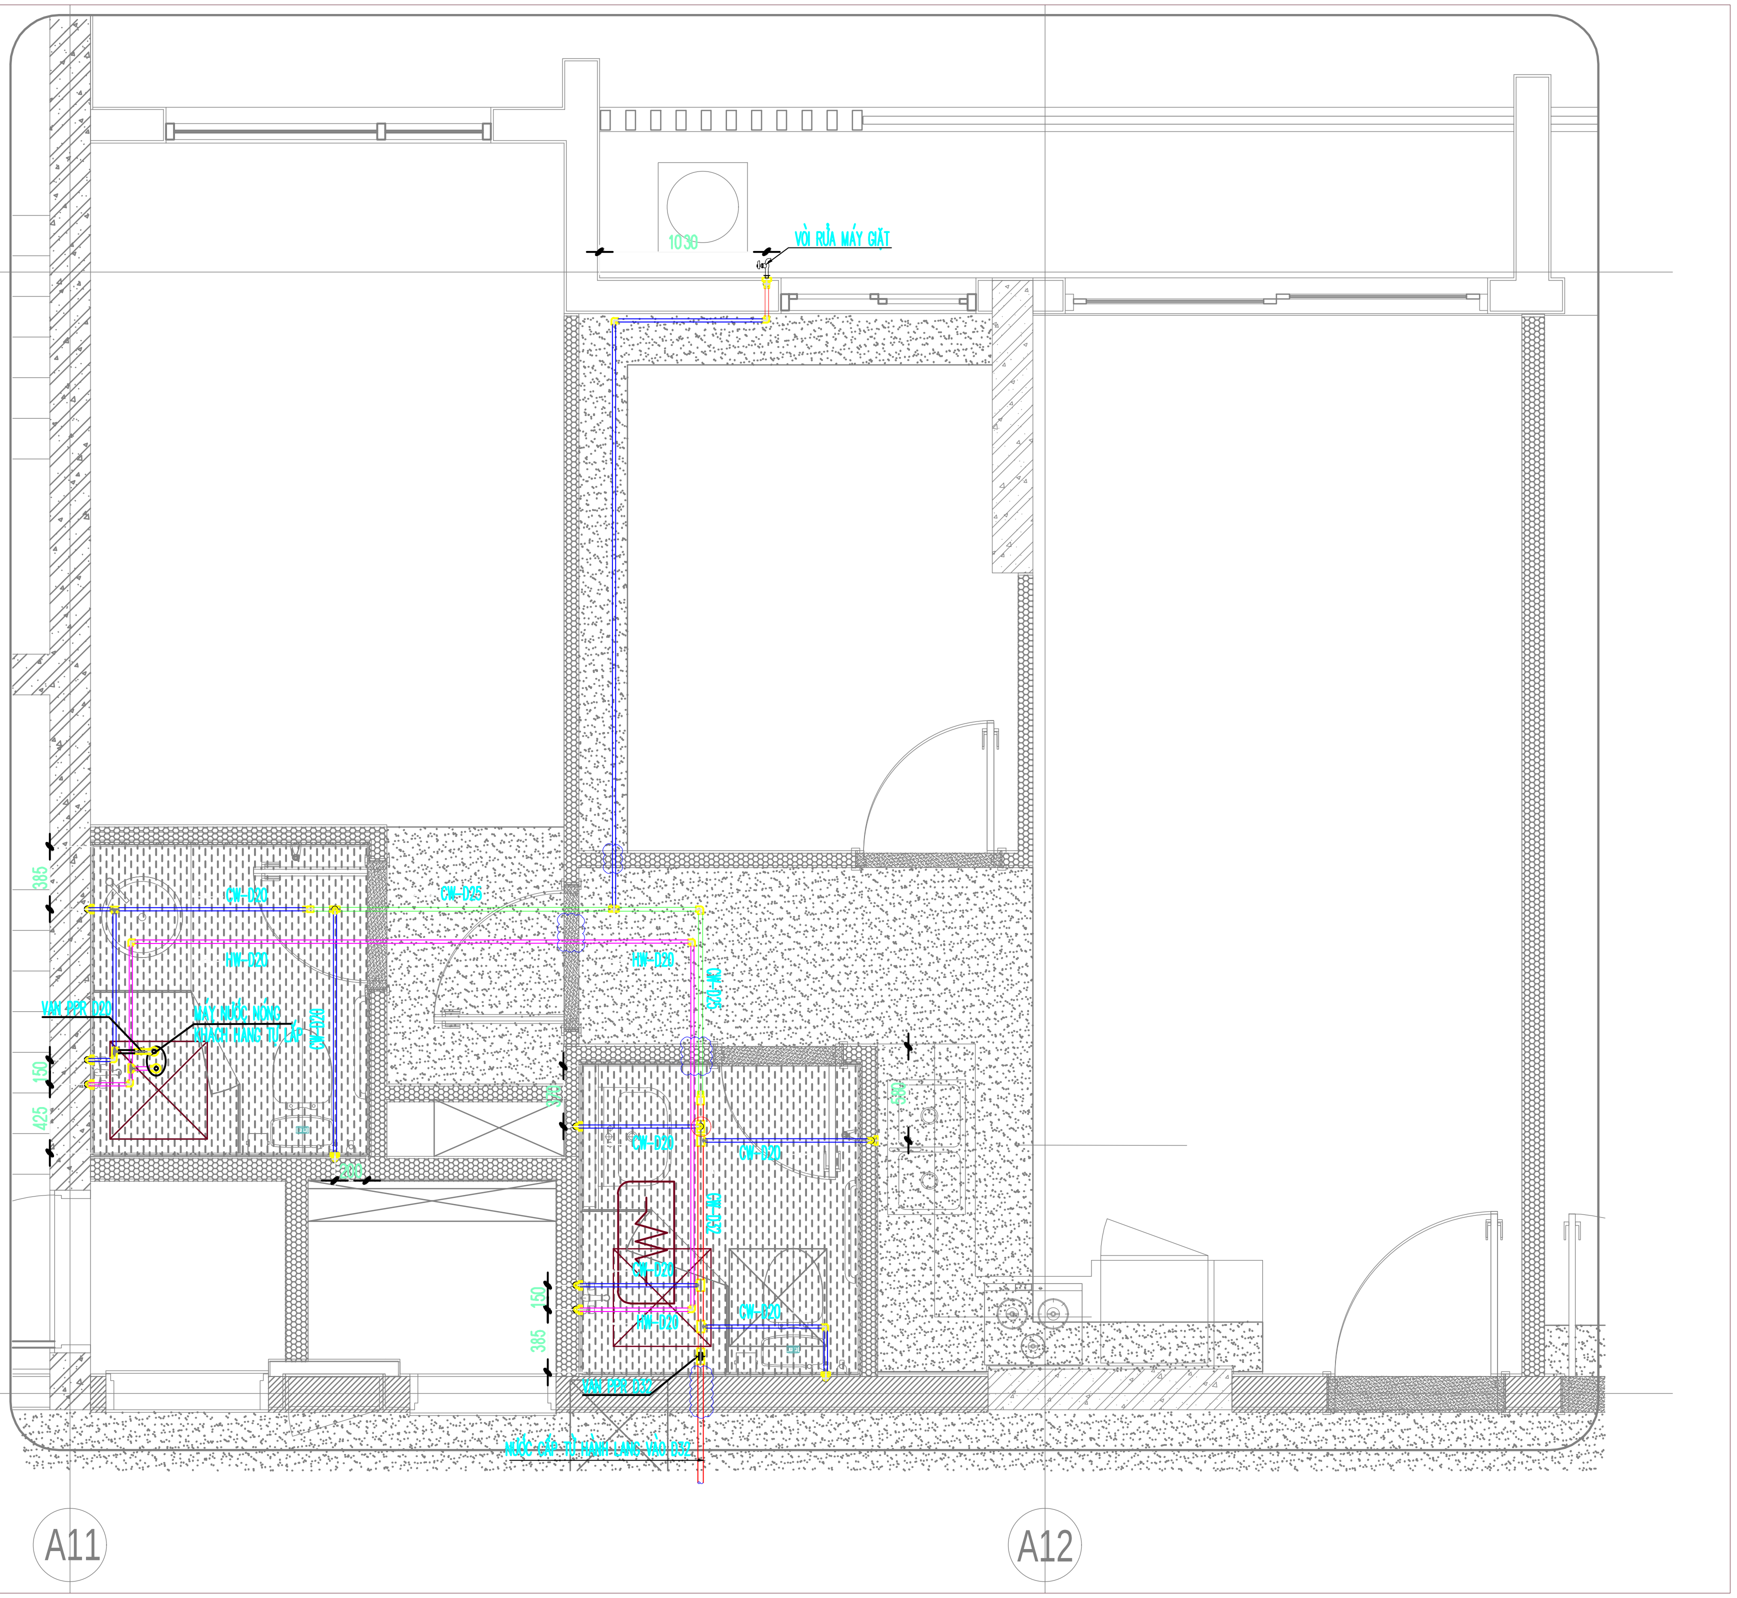

MẶT BẰNG CẤP NƯỚC CĂN HỘ A2-xx-01 TỈ LỆ:1/40

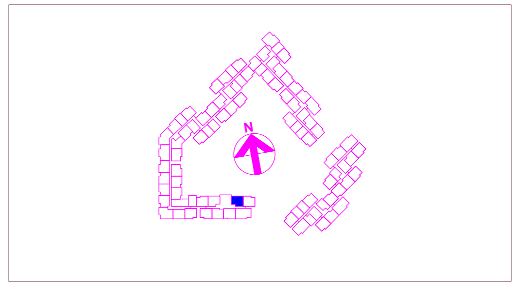

KEY PLAN

BẢNG CHÚ THÍCH:

STT	KÍ HIỆU		NHÃN HIỆU	CHỦNG LOẠI	DIỄN GIẢI	SL
1	(đường liền xanh)	CW	TIỀN PHONG	PPR–PN10	ỐNG NƯỚC LẠNH	–
2	(đường nét đứt đỏ)	HW	TIỀN PHONG	PPR–PN20	ỐNG NƯỚC NÓNG	–
3	(ký hiệu van)	V32	TIỀN PHONG	VAN PPR	VAN PPR D32	01
4	(ký hiệu van)	V20	TIỀN PHONG	VAN PPR	VAN PPR D20	01

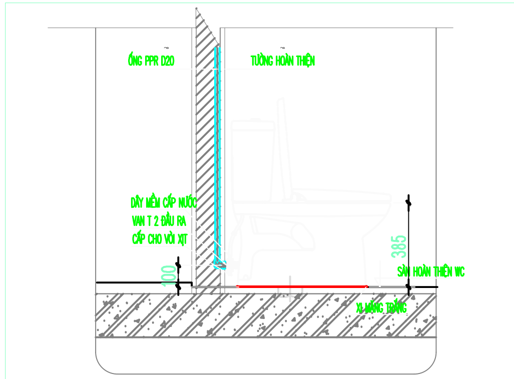

CHI TIẾT LẮP ĐẶT CẤP NƯỚC BỒN CẦU

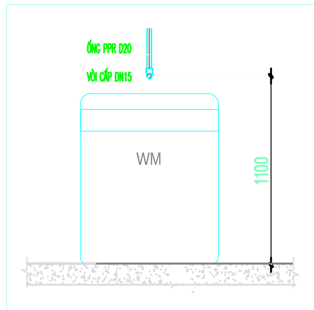

CHI TIẾT CẤP NƯỚC M.GIẶT

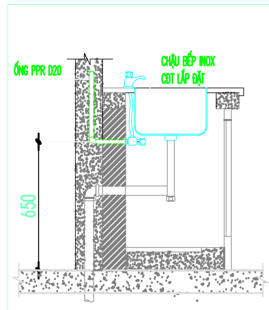

CHI TIẾT CẤP NƯỚC C.BẾP

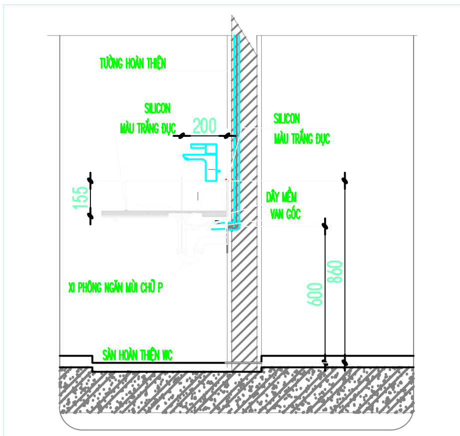

CHI TIẾT LẮP ĐẶT CHẬU RỬA P.NGỦ CHÍNH

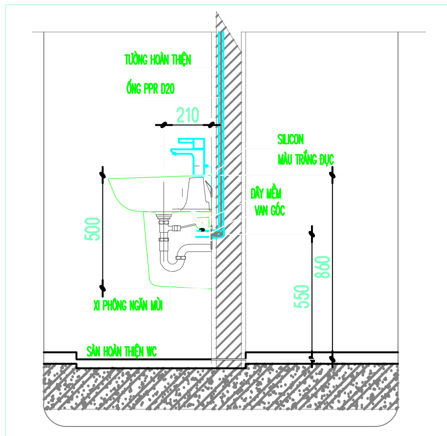

CHI TIẾT LẮP ĐẶT CHẬU RỬA P.KHÁCH

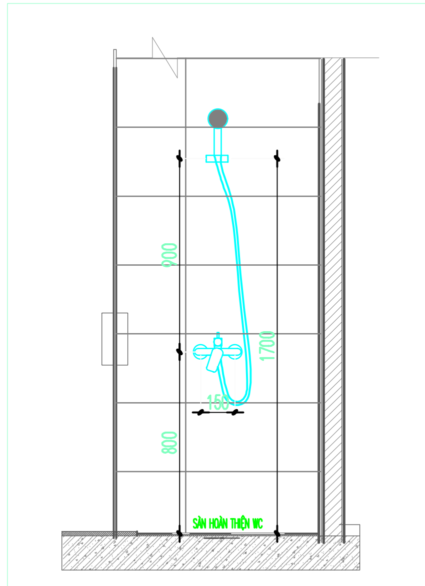

CHI TIẾT LẮP ĐẶT SEN TẮM ĐỨNG

KÝ HIỆU/ SYMBOL	SỬA ĐỔI/REVISIONS	NGÀY/ DATE

LOẠI HỒ SƠ:
- ☐ BẢN VẼ THI CÔNG
- ☐ BIỆN PHÁP THI CÔNG
- ☑ BẢN VẼ HOÀN CÔNG
- ☐ KHÁC

CHỦ ĐẦU TƯ / CLIENT :

CÔNG TY TNHH ĐẦU TƯ
KINH DOANH BẤT ĐỘNG SẢN
SAPHIRE

Phòng 1&2 Lầu 11 Saigon Centre, 67 Lê Lợi, P.Bến Nghé. Quận 1, TP. HCM
Tel : (08) 38.208.892 - Fax : (08)38.208.892

TƯ VẤN THIẾT KẾ / CONSULTANT :

CÔNG TY CỔ PHẦN TƯ VẤN
KIẾN TRÚC & XÂY DỰNG TP.HCM
(ACCCO)
HCMC ARCHITECTURE & CONSTRUCTION CONSULTANTS JSC.
ISO 9001:2008
Số 98 Trần Quang Khải, P. Tân định, Q.1- TP.HCM
Tel : (08) 38.484.140 - Fax : (08) 38.484.148
Website : www. accco.com.vn
Email : accco@hcm.vnn.vn

TƯ VẤN GIÁM SÁT /SUPERVISION CONSULTANTS :

CÔNG TY CỔ PHẦN KIỂM ĐỊNH
XÂY DỰNG SÀI GÒN 2
SCQC2
Số 25 Phạm Ngọc Thạch, Phường 6, Quận 3, TP. HCM

TỔNG THẦU THI CÔNG /MAIN CONTRACTOR :

CÔNG TY CỔ PHẦN XÂY DỰNG
AN PHONG
55-57 Vũ Tông Phan, Khu C, Khu đô thị mới An Phú An Khánh
Phường An Phú, Quận 2, TP. HCM
Tel : (028) 62818866 Fax : (028) 62818867
Email: pda@AnPhong.vn Website: www.AnPhong.vn
BÙI VĂN HOÀNG

NHÀ THẦU CƠ ĐIỆN / M&E CONTRACTOR :

CÔNG TY CỔ PHẦN XÂY DỰNG
AN PHONG
55-57 Vũ Tông Phan, Khu C, Khu đô thị mới An Phú An Khánh
Phường An Phú, Quận 2, TP. HCM
Tel : (028) 62818866 Fax : (028) 62818867
Email: pda@AnPhong.vn Website: www.AnPhong.vn

DUYỆT :	NGUYỄN VĂN TIẾN
KIỂM TRA :	NGUYỄN VĂN TIẾN
NGƯỜI TRIỂN KHAI :	ĐỖ VĂN TRỌNG

DỰ ÁN / PROJECT :

KHU NHÀ Ở CAO TẦNG
CÔNG TY SAPHIRE
Phường Phú Hữu, Quận 9. TP .HCM

HẠNG MỤC / ITEM: THI CÔNG CƠ - ĐIỆN

TÊN BẢN VẼ / DRAWING NAME :
MẶT BẰNG CẤP NƯỚC
CĂN HỘ A2-xx-01

MÃ SỐ BẢN VẼ: / DRAWING NUMBERS: BA-PD-CH-A2.(3-21).01-01

TỈ LỆ : / SCALE: 1/40 | PHIÊN BẢN : / VERSION: 01 | NGÀY / DATE : 05/08/2020