




MẶT CẮT 2-2
ĐẦU CHỜ CẤP THOÁT NƯỚC
CHO CHẬU RỬA BẾP

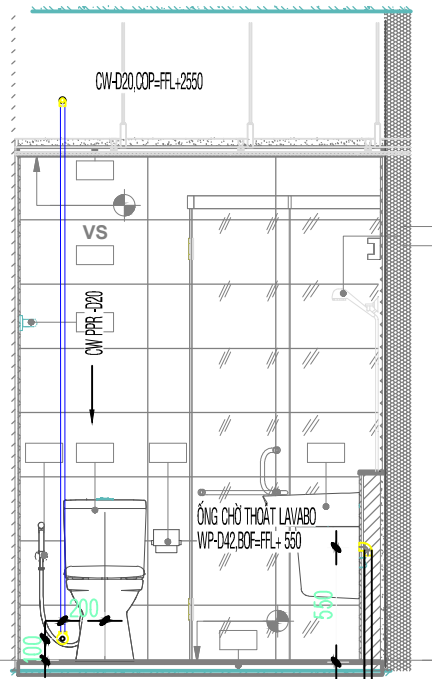


MẶT CẮT 1-1 (WC1)
ĐẦU CHỜ CẤP THOÁT
WC1-WC PHÒNG KHÁCH

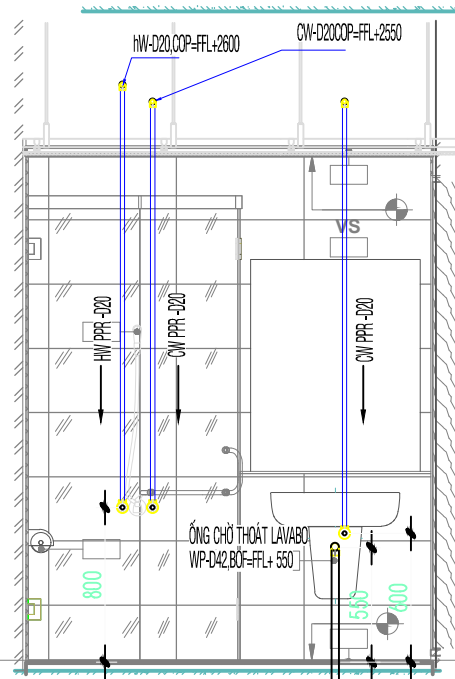


MẶT CẮT 2-2 (WC1)
ĐẦU CHỜ NƯỚC CẤP CHO
VÒI TẮM VÀ LAVABO

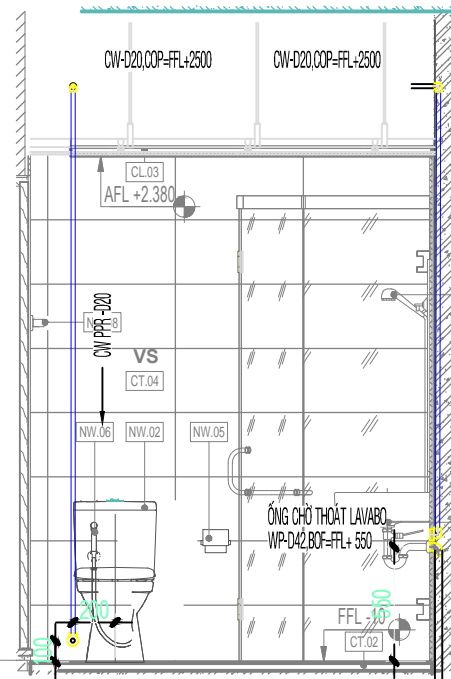


MẶT CẮT 1-1 (WC2)
ĐẦU CHỜ NƯỚC CẤP CHO BỒN CẦU

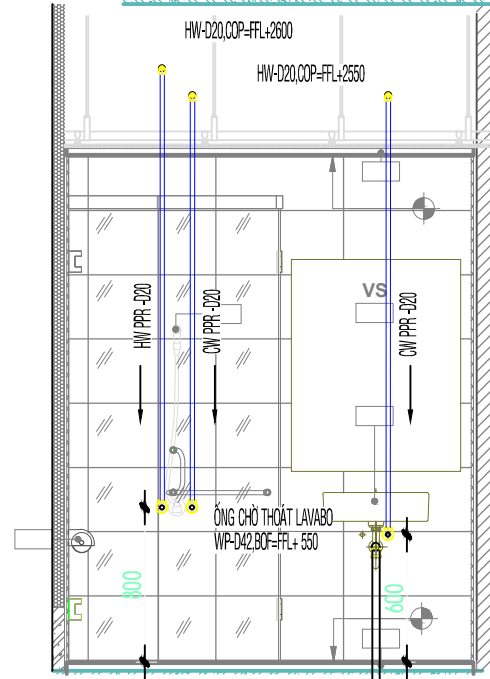

MẶT CẮT 2-2 (WC2)
ĐẦU CHỜ NƯỚC CẤP
VÒI TẮM VÀ LAVABO

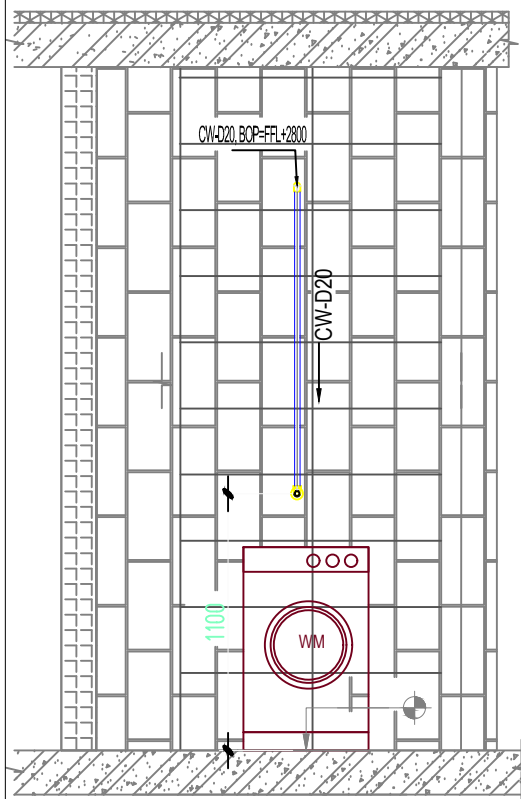

MẶT CẮT B-B
ĐẦU CHỜ CHO MÁY GIẶT

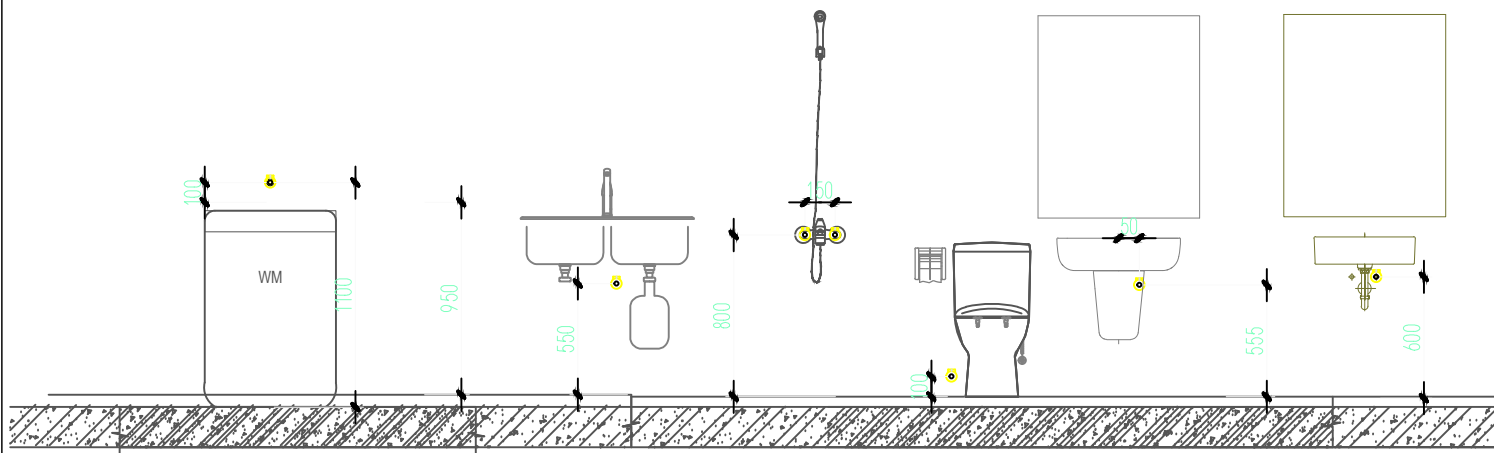

CHI TIẾT LẮP ĐẶT ĐẦU CHỜ
THIẾT BỊ VỆ SINH

DIỆN TƯỜNG CẤP NƯỚC CĂN HỘ A1.**.02

GHI CHÚ

- CW: ống nước LẠNH
- HW: ống nước NÓNG
- BOP: CAO ĐỘ ĐÁY ống
- FFL: CAO ĐỘ SÀN HOÀN THIỆN
- ĐẦU CHỜ CẤP NƯỚC BÌNH NÓNG LẠNH: +2550MM
- CAO ĐỘ ĐẦU CHỜ CẤP NƯỚC SEN BOP: FFL+800MM
- CAO ĐỘ ĐẦU CHỜ CẤP NƯỚC LAVABO BOP: FFL+550MM
- CAO ĐỘ ĐẦU CHỜ CẤP NƯỚC BẾP BOP: FFL+550MM
- CAO ĐỘ ĐẦU CHỜ CẤP NƯỚC MÁY GIẶT BOP: FFL+1100MM
- CAO ĐỘ ĐẦU CHỜ CẤP NƯỚC VÒI RỬA BOP: FFL+600MM
- CAO ĐỘ ĐẦU CHỜ CẤP NƯỚC CHO BỒN CẦU:
+CẤP CHO KẾT NƯỚC BOP: FFL+100mm
+ĐƯỜNG CẤP CÁCH TİM BỒN CẦU: 200MM

KÝ HIỆU/ SYMBOL	SỬA ĐỔI/REVISIONS	NGÀY/ DATE