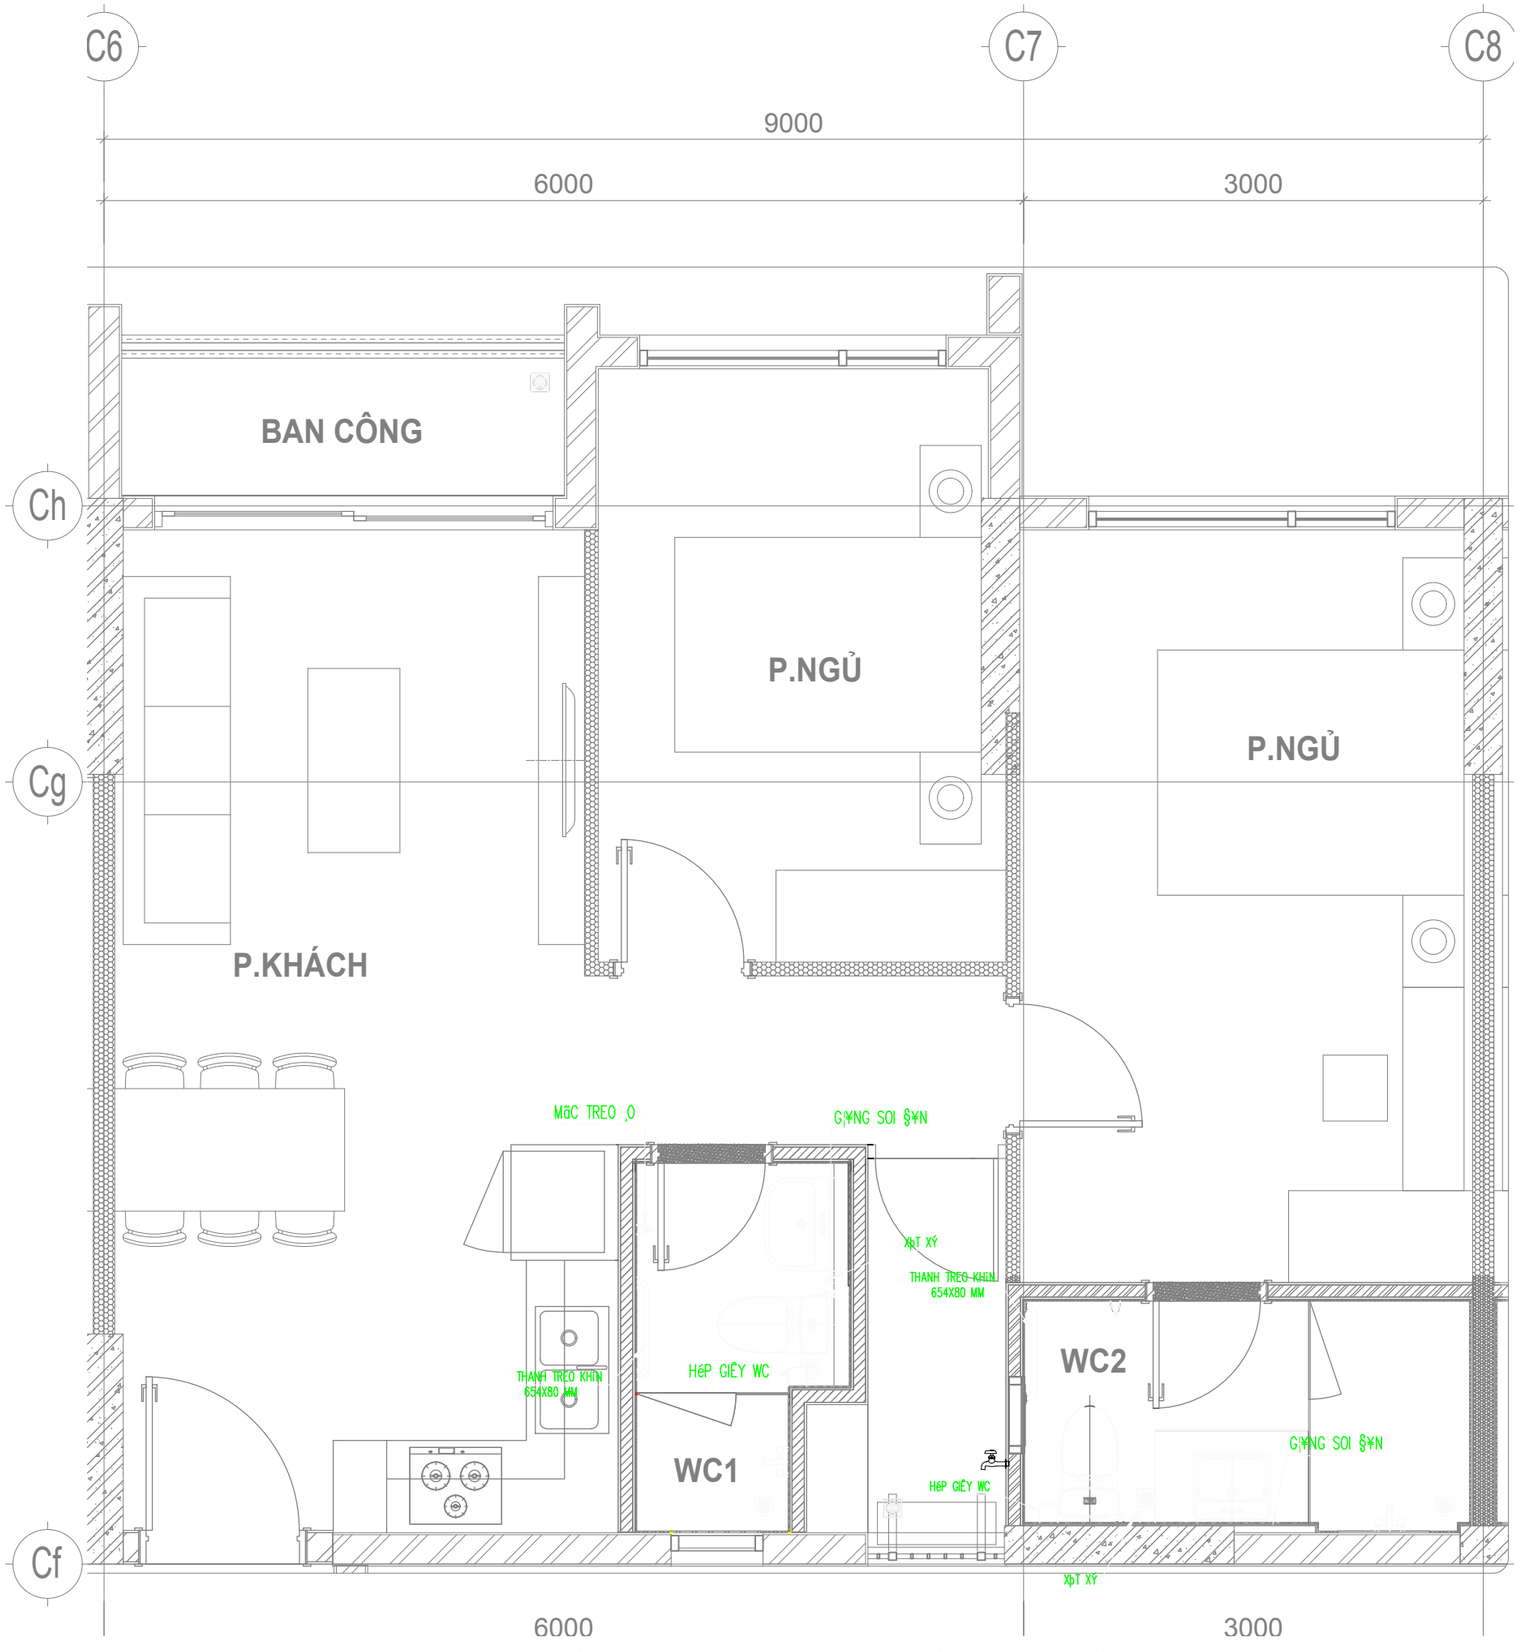

MẶT BẰNG LẮP ĐẶT THIẾT BỊ VỆ SINH CĂN HỘ C1-xx-02

TỶ LỆ 1/40

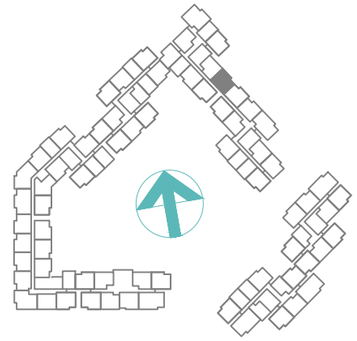

BẢNG THỐNG KÊ THIẾT BỊ:

STT	KÍ HIỆU	DIỄN GIẢI	MÃ VẬT TƯ	HÃNG SX	XUẤT XỨ	SỐ LƯỢNG
1		Bồn cầu	C-504VAN	INAX	VIỆT NAM	02 CỤ
2		CHẬU RỬA MẶT (LOẠI ĐẶT BÀN)	L-293V	INAX	VIỆT NAM	01 CỤ
3		CHẬU RỬA MẶT (LOẠI TREO TƯỜNG)	L-298V	INAX	VIỆT NAM	01 CỤ
4		SEN TẮM	BFV-1103S	INAX	VIỆT NAM	02 CỤ
5		PHỄU THOÁT SÀN (CÓ NGĂN MÙI)	BKK-A102(S)	bạch kim	VIỆT NAM	05 CỤ
6		PHỄU THOÁT SÀN (KHÔNG NGĂN MÙI)	BKK-A202(S)	bạch kim	VIỆT NAM	01 CỤ
7		VÒI CẤP MÁY GIẶT	CKT 15	SANWA	THÁI LAN	01 CỤ

KÝ HIỆU/ SYMBOL	SỬA ĐỔI/REVISIONS	NGÀY/ DATE

LOẠI HỒ SƠ
- BẢN VẼ THI CÔNG
- BIỆN PHÁP THI CÔNG
- BẢN VẼ HOÀN CÔNG [V]
- KHÁC

CHỦ ĐẦU TƯ / CLIENT :
CÔNG TY TNHH ĐẦU TƯ KINH DOANH BẤT ĐỘNG SẢN SAPHIRE
Phòng 1&2 Lầu 11 Saigon Centre, 67 Lê Lợi, P.Bến Nghé, Quận 1, TP. HCM
Tel : (08) 38.208.892 – Fax : (08)38.208.892

TƯ VẤN THIẾT KẾ / CONSULTANT :
CÔNG TY CỔ PHẦN TƯ VẤN KIẾN TRÚC & XÂY DỰNG TP.HCM (ACCCO)
HCMC ARCHITECTURE & CONSTRUCTION CONSULTANTS JSC.
Số 98 Trần Quang Khải, P. Tân Định, Q.1 – TP.HCM
Tel : 38.484.148 – Fax : (08) 38.484.140
Website : www.acccohcm.vn
acccohcm@hcm.vnn.vn

TƯ VẤN GIÁM SÁT /SUPERVISION CONSULTANTS :
CÔNG TY CỔ PHẦN KIẾN TRÚC XÂY DỰNG SÀI GÒN 2
SCQC2
Số 25 Phạm Ngọc Thạch, Phường 6, Quận 3, TP.

TỔNG THẦU THI CÔNG /MAIN CONTRACTOR :
CÔNG TY CỔ PHẦN XÂY DỰNG AN PHONG
55-57 Vũ Tông Phan, Khu C, Khu ẩn thể mới An Phú, Phường An Phú, Quận 2, TP. HCM
Tel : (028) 62818866 Fax : (028) 62818863
Email : info@anphong.vn Website: www.AnPhong.vn

NHÀ THẦU CƠ ĐIỆN / M&E CONTRACTOR :
CÔNG TY CỔ PHẦN HAWEE CƠ ĐIỆN
Hawee TRULY YOUR PARTNER
Lô D2 Khu đầu giá QSDĐ, P. Vĩnh Phúc, Hà Nội
Tel : +84.24.33117744
Website: www.hawee.com.vn

QUẢN LÝ DỰ ÁN PROJECT MANAGER	NGUYỄN KHÁNH SƠN	
QUẢN LÝ KỸ THUẬT CHECKED BY	VƯƠNG TIẾN HOÀNG	
THIẾT KẾ DESIGNED BY	PHẠM VĂN HÒA	

DỰ ÁN / PROJECT :
KHU NHÀ Ở CAO TẦNG
CÔNG TY SAPHIRE
Phường Phú Hữu, Quận 9, TP. HCM

HẠNG MỤC : THI CÔNG CƠ – ĐIỆN

TÊN BẢN VẼ / DRAWING NAME :
MẶT BẰNG LẮP ĐẶT THIẾT BỊ VỆ SINH CĂN HỘ C1-xx-02

MÃ SỐ BẢN VẼ / DRAWING NUMBERS : BC-PD-C1.xx.02-

TỶ LỆ / SCALE	PHIÊN BẢN / VERSION	NGÀY / DATE
1:40	00	03/07/2020